


PRZEKRÓJ PRZEZ CIĄG PIESZY

skala 1:20

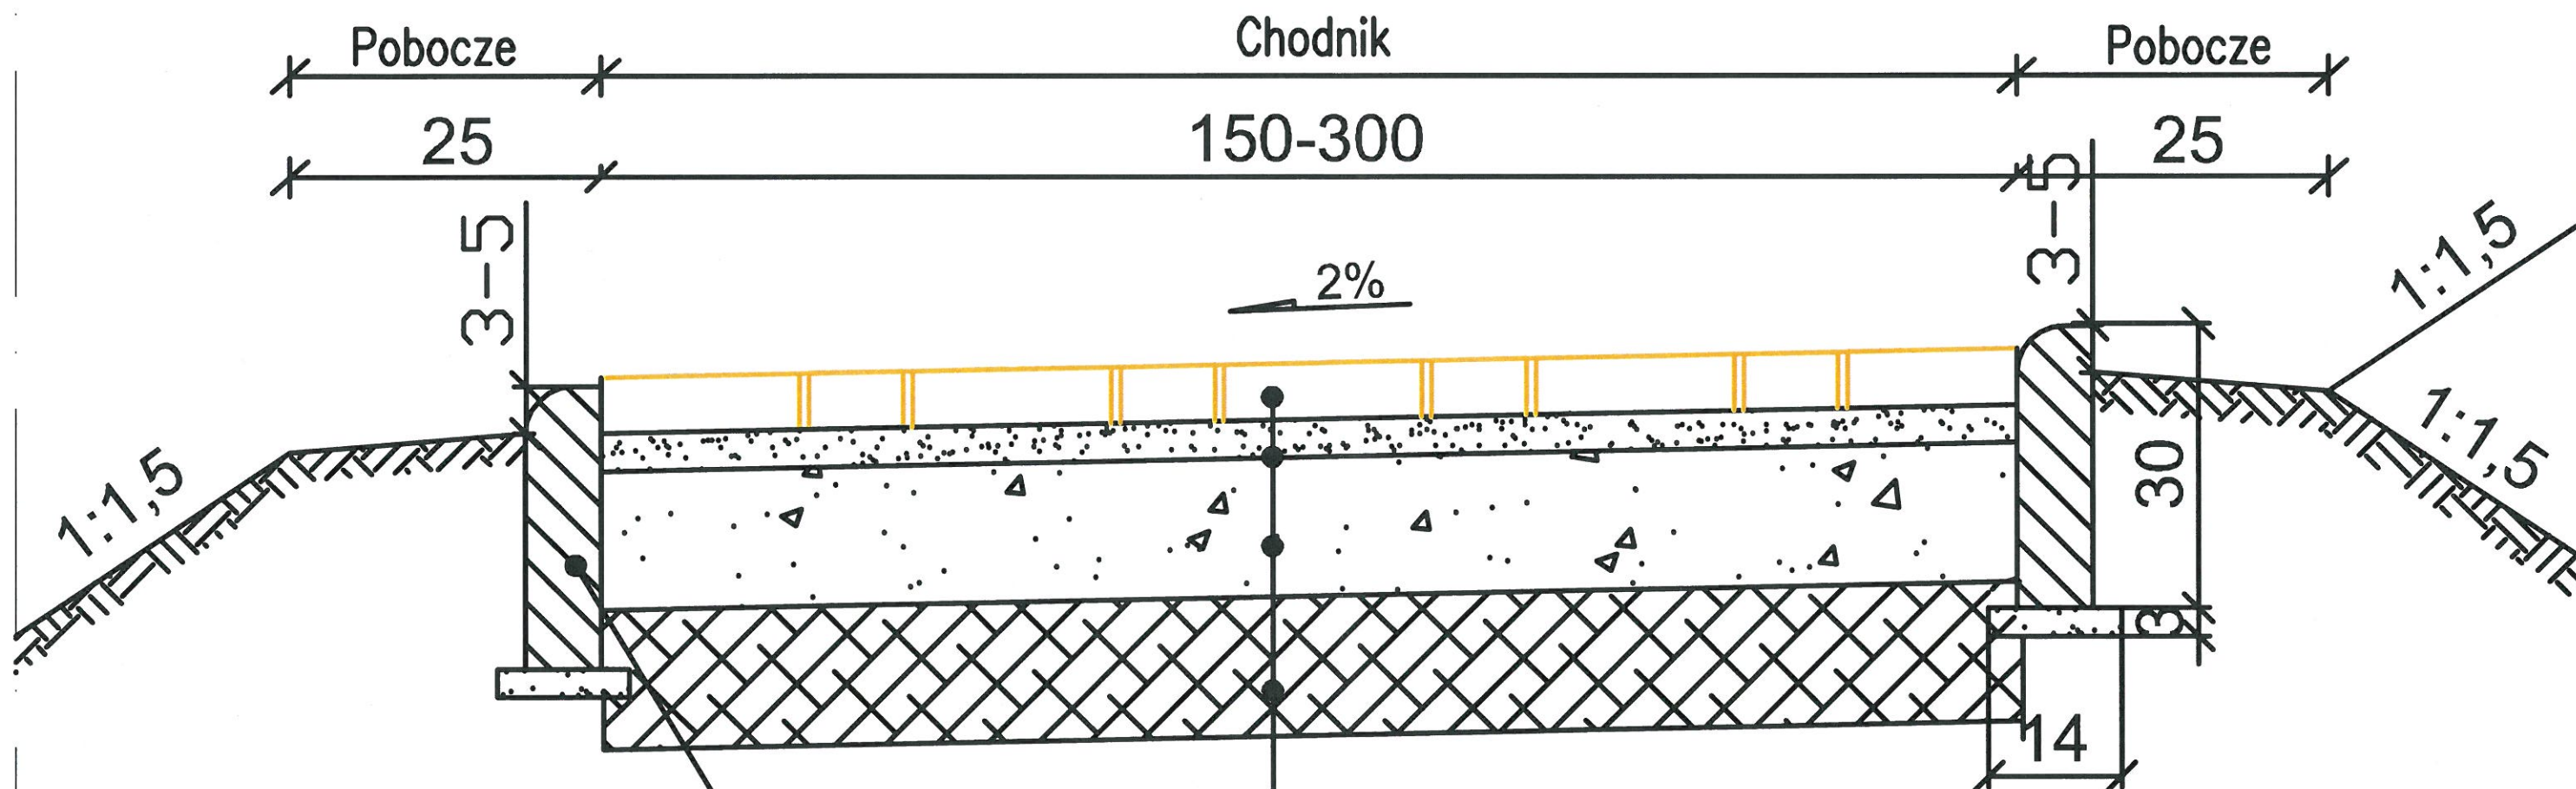

Obrzeże betonowe 8x30x100

Nawierzchnia z kostki betonowej trapezowej
(7-11x9x6cm) w kolorze solaro (typ piccola)

Podsypka cementowo-piaskowa 1:4 gr. 3 cm

Kruszywo łamane stab. mech. 0/31,5 gr. 15 cm

Ulepszone podłoże z gruntu stabilizowanego cementem,
Rm =1,5 MPa gr. 15 cm