



SZKIC INWENTARYZACYJNY Z INWENTARYZACJĄ FOTOGRAFICZNĄ

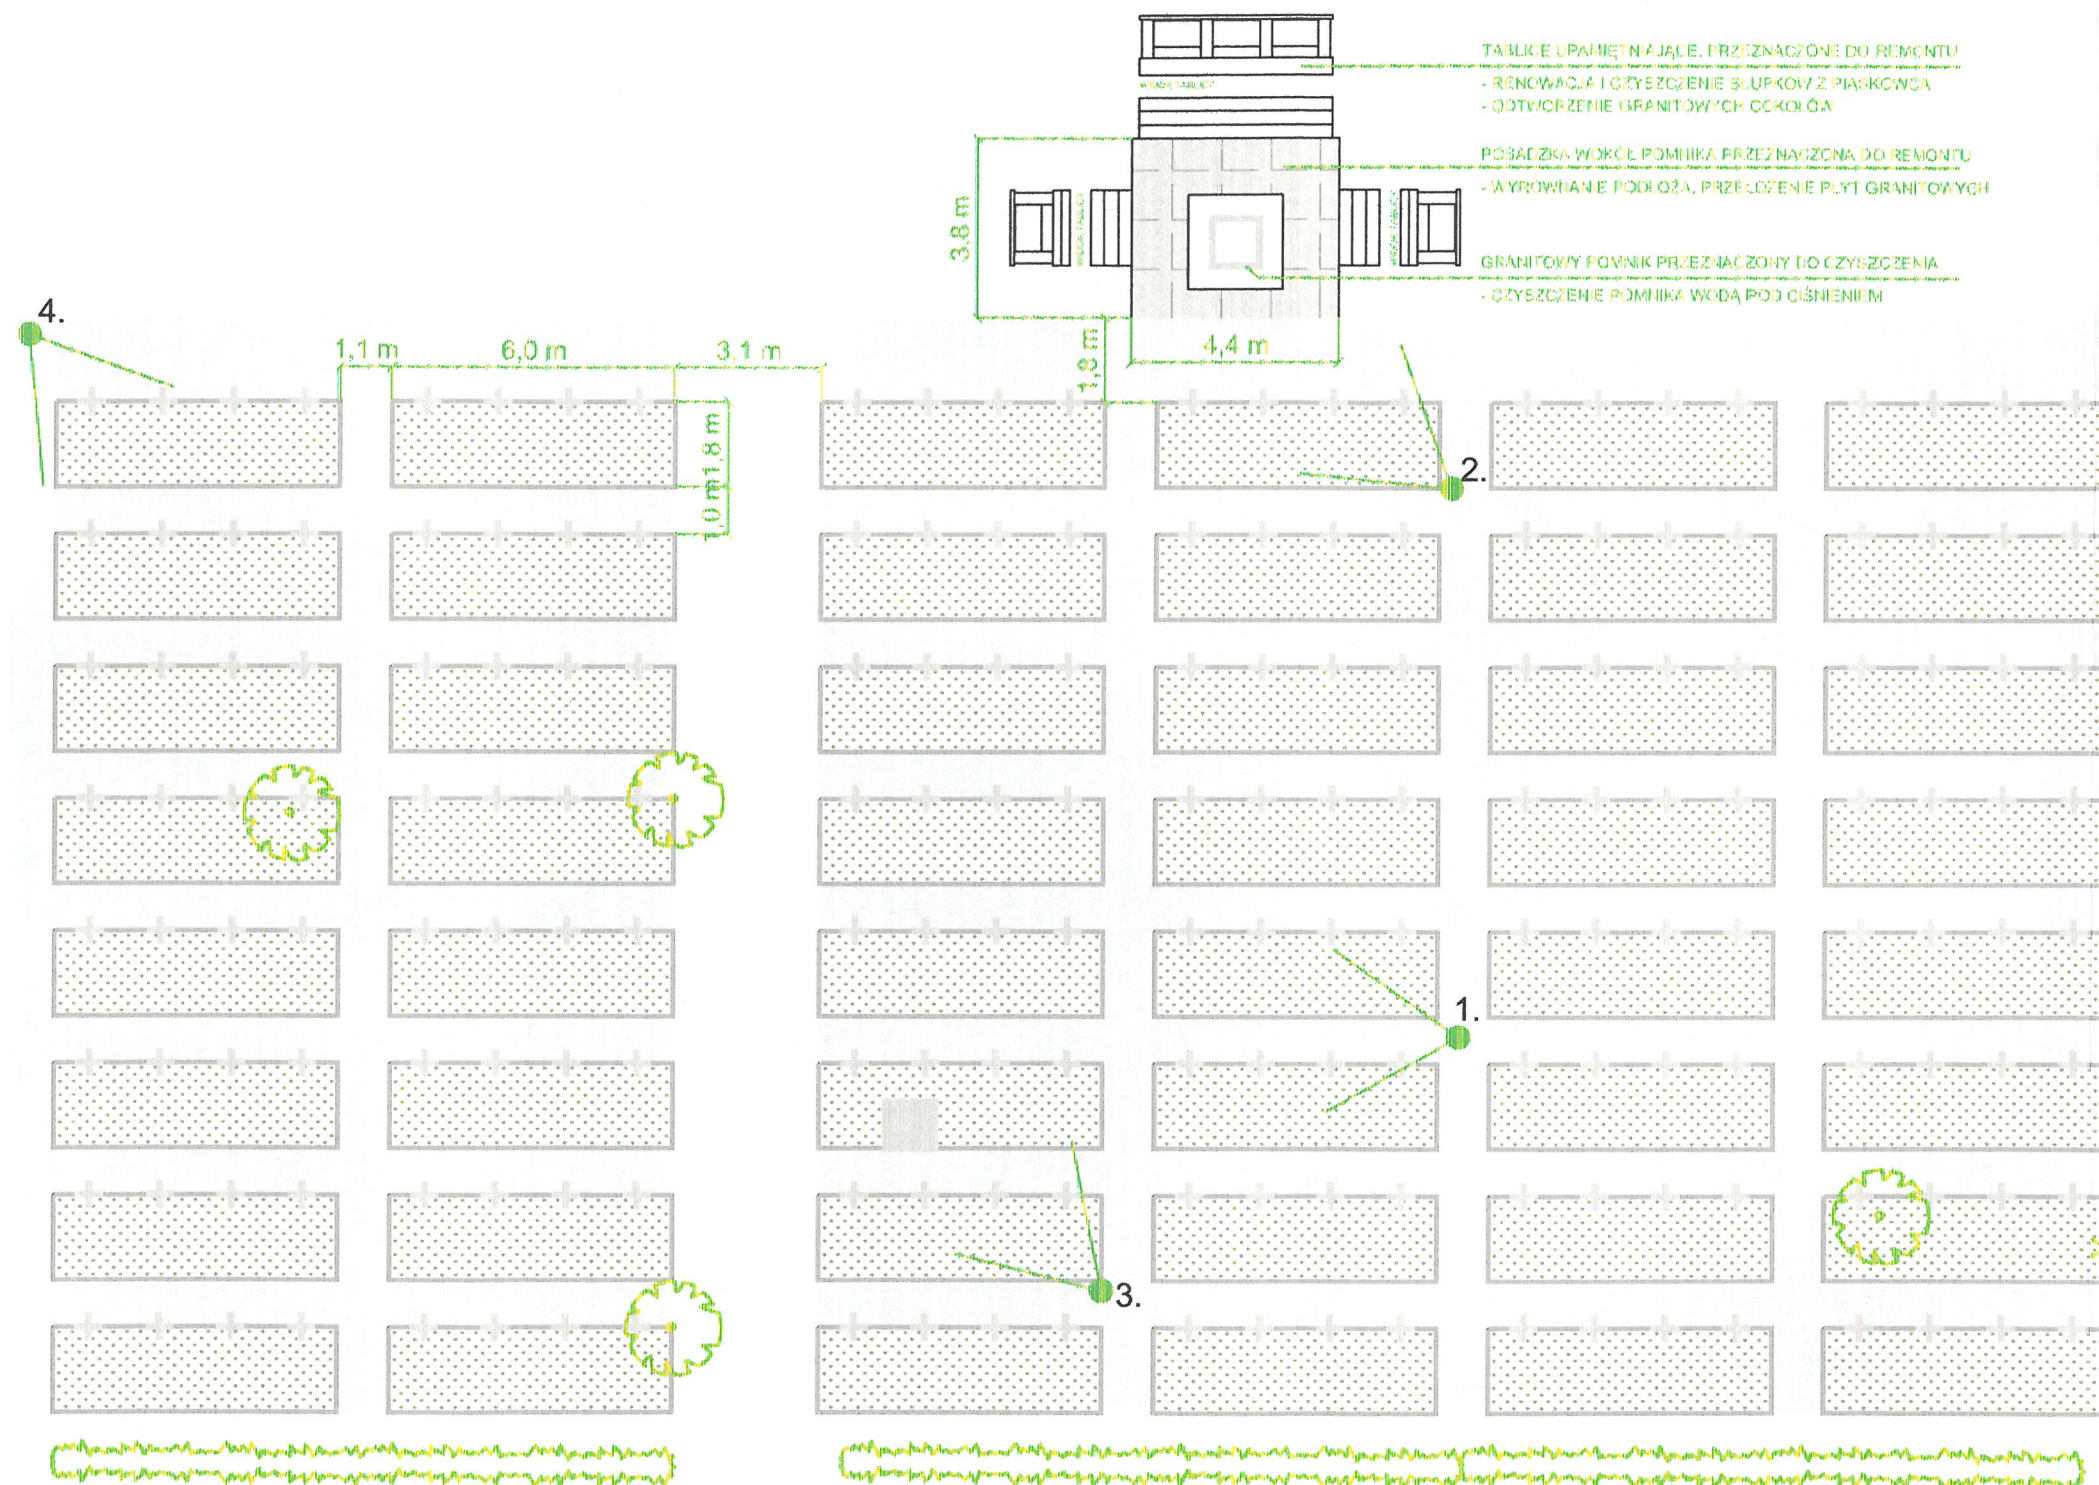

OZNACZENIA	
	mogiła
	krzyż
	pomnik
	tablica upamiętniająca
	posadzka do naprawy
	nawierzchnia do wymiany
	tablica Józefa Czechowicza
	zieleń wysoka
	żywoplot
	kierunek wykonania zdjęcia



1. WIDOK NA KWATERY P4KJ I P3KG

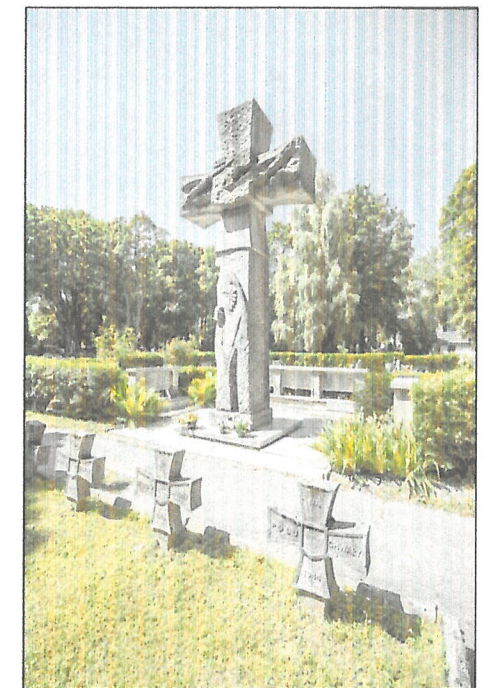

2. WIDOK NA POMNIK MATKI PŁACĄCEJ




3. WIDOK NA MOGIŁĘ Z GROBEM JÓZEFA CZECHOWICZA



4. WIDOK NA KWATERY P4KJ I P3KG

KONCEPCJA UKŁADU PRZESTRZENNEGO PO REMONCIE

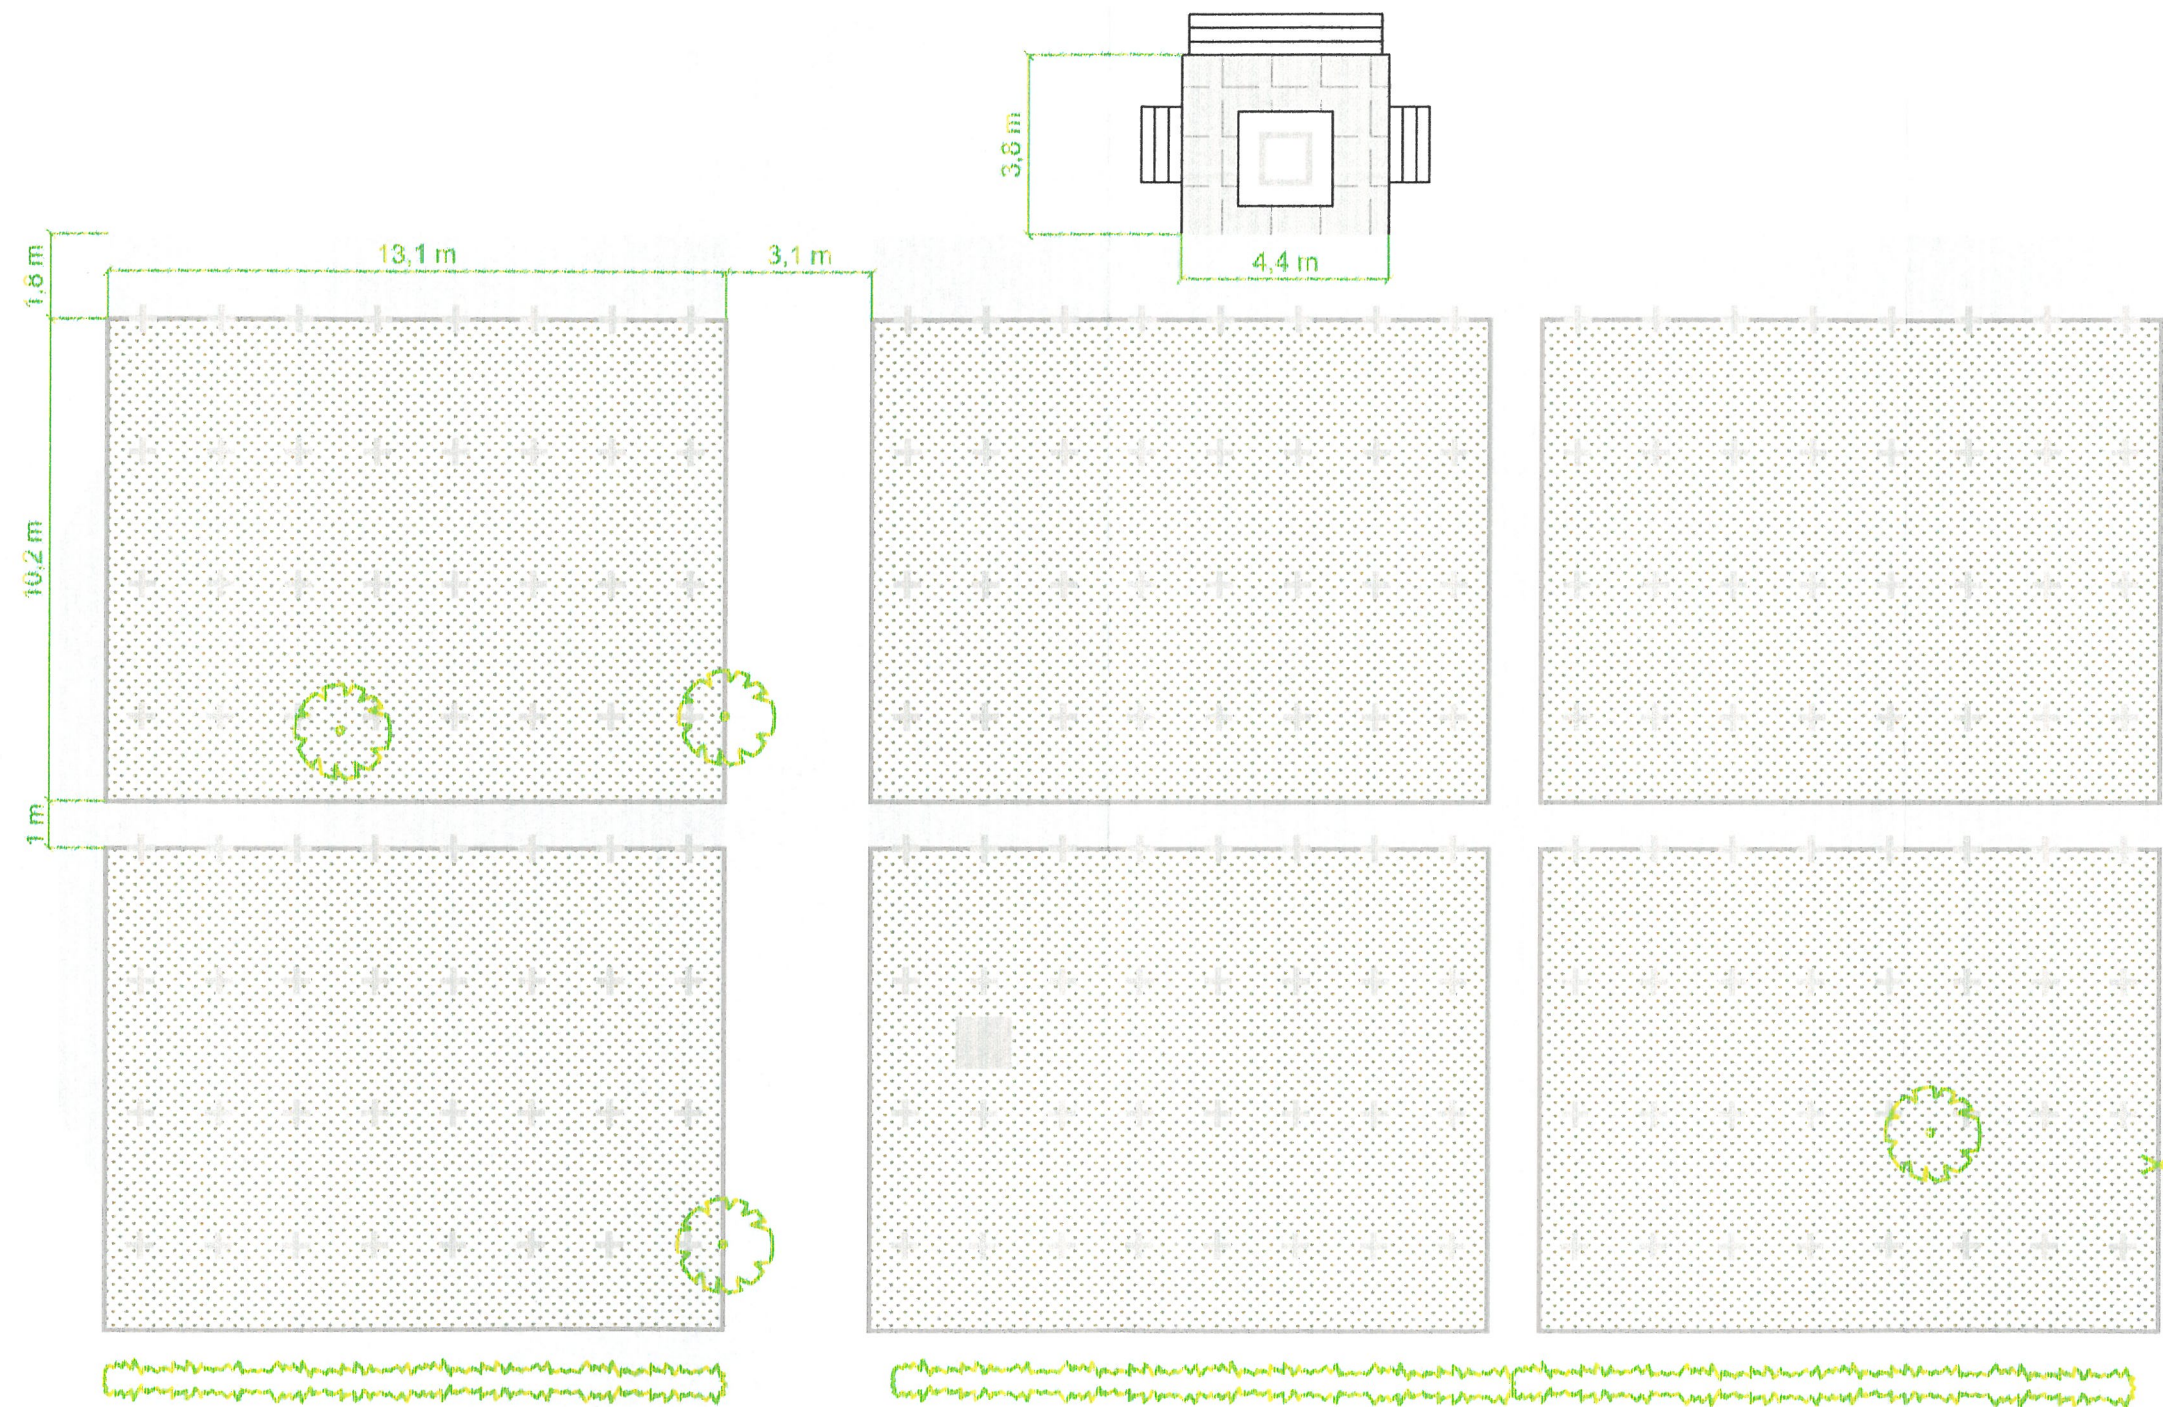

OZNACZENIA	
	mogila
	krzyż
	pomnik
	tablica upamiętniająca
	posadzka wokół pomnika
	nawierzchnia ze żwiru
	tablica Józefa Czechowicza
	zieleń wysoka
	żywopłot
	pień do usunięcia

7. Załączniki


- 7.1. Szkic inwentaryzacyjny z inwentaryzacją fotograficzną (zał. nr 1)
- 7.2. Koncepcja układu przestrzennego po remoncie (zał. nr 2)
- 7.3. Kopia mapy zasadniczej (zał. nr. 3)
- ~~7.4. Oświadczenie zamawiającego stwierdzające jego prawo do dysponowania nieruchomością na cele budowlane (zał. nr. 4)~~ *Ma*
- ~~7.5. Planowane koszty prac projektowych i robót budowlanych (zał. nr. 5)~~ *Ma*
- 7.6. Wytyczne konserwatorskie (zał. nr. 6)
- 7.7. Wytyczne ROPWiM odnośnie krzyży na mogiłach (zał. nr. 7)

MAPA ZASADNICZA
SKALA 1:500

Podpisano: 2015-04-17
Podpisano: 2015-04-17
Podpisano: 2015-04-17

Podpisano: 2015-04-17
Podpisano: 2015-04-17
Podpisano: 2015-04-17

44, 1832

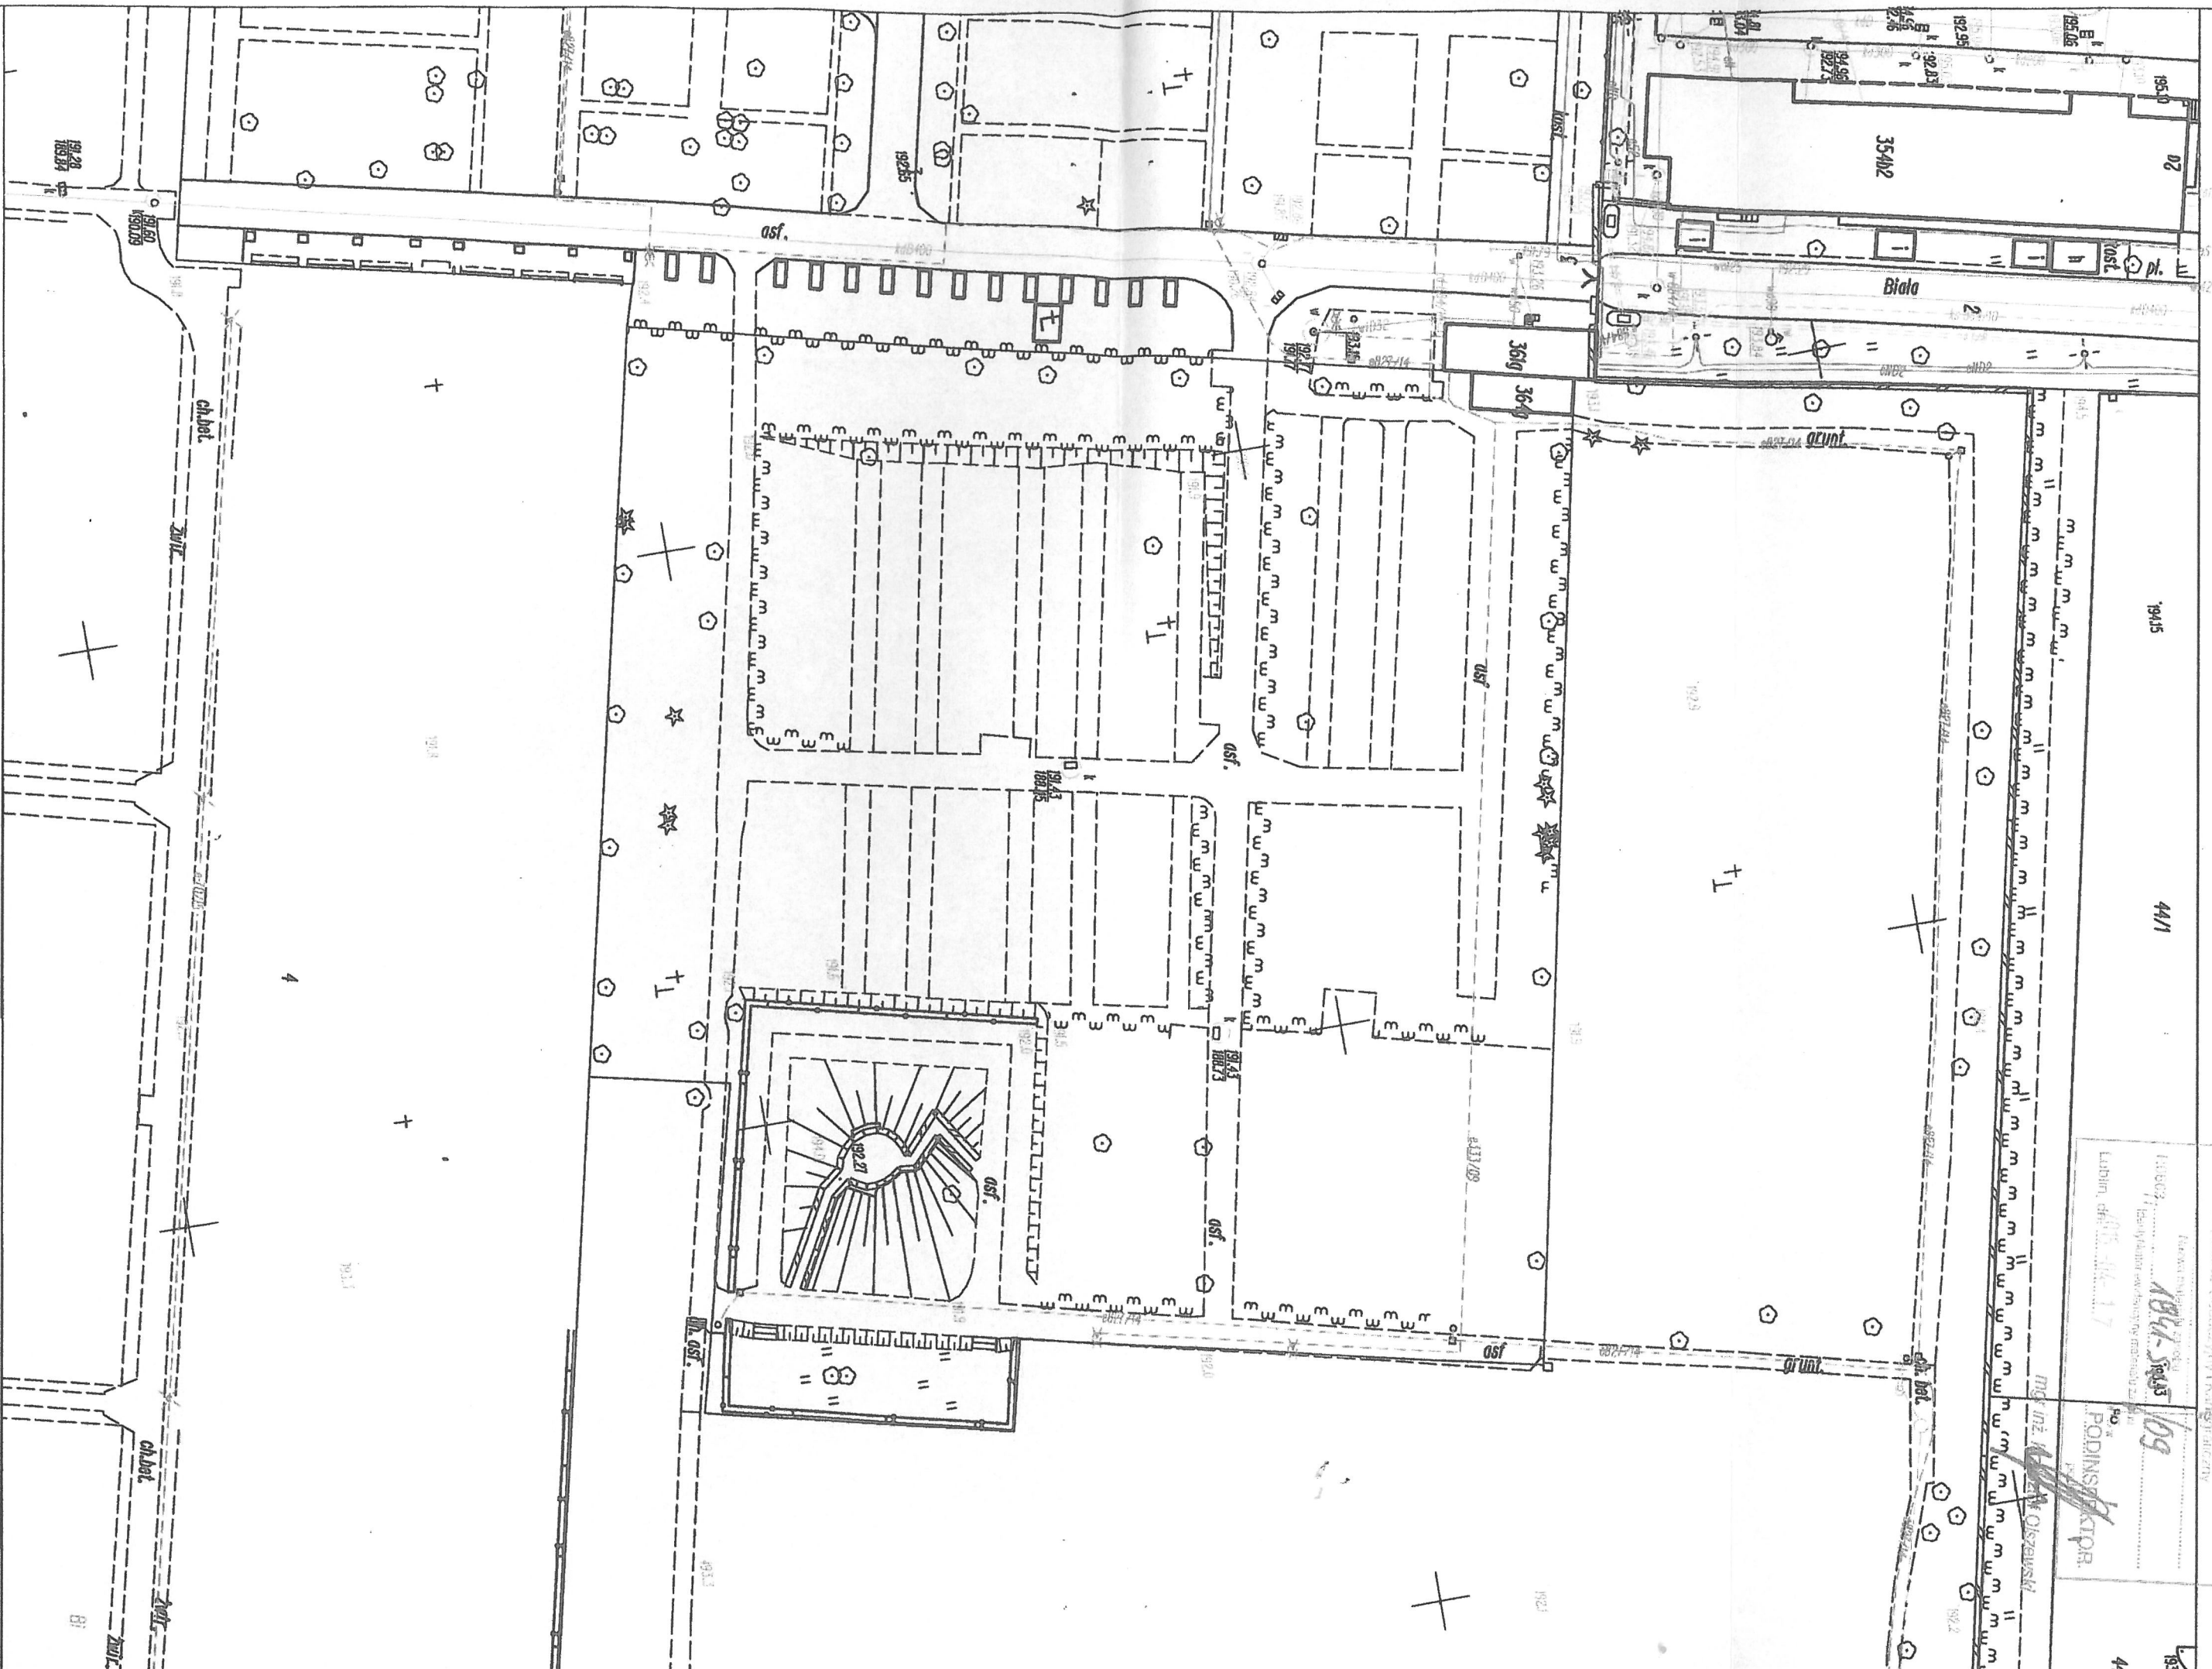

WOJEWÓDZKI URZĄD
OCHRONY ZABYTEKÓW
ul. Archidiakońska 4
20-113 Lublin
tel. 81 532-90 85, 81 532-59 37, 81 532-26 04

Urząd Miasta Lublin

Kancelaria Ogólna

05. 12. 2014

WPŁYNĘŁO

L.dz. zał.

Urząd Miasta Lublin
Wydział Gospodarki Komunalnej
ul. Zana 38
20-601 Lublin

Nasz znak:
IN.5183.137.1.2014

Data:
2014-12-01

Obiekt: cmentarz komunalny przy ul. Białej w Lublinie wpisany do rejestru zabytków woj. lubelskiego
pód nr A/889 na mocy decyzji WKZ w Lublinie znak: KL.5349/31/84 z 29 stycznia 1985 r.

W nawiązaniu do pisma Wydziału Gospodarki Komunalnej Urzędu Miasta Lublin znak: GK-CM-II.7045.5.2014 z 12 listopada 2014 r. w sprawie wydania wytycznych konserwatorskich dla planowanych prac remontowych Lubelski Wojewódzki Konserwator Zabytków w pełni popiera zamiar kontynuowania prac porządkowych i restauratorskich zapoczątkowanych przez Regionalne Stowarzyszenie Zwolenników Kremacji w Lublinie. Działania te mają na celu doprowadzenie terenu zabytkowego cmentarza do właściwego stanu.

Przedstawiony zakres planowanych prac oraz propozycja wymiany formy krzyży umieszczonych w kwaterach obrońców Lublina, ofiar bombardowania miasta w 1939 r. oraz poległych żołnierzy WP w 1939 r. i latach 1944-47 na granitowe o prostej formie, z orłem wojskowym (wg wzoru 1919) jest zgodny z zasadami ochrony konserwatorskiej nekropolii wojennych.

W odniesieniu do działań w obrębie kwatery P1KD należy rozważyć wykonanie jednoobszarowych kwater wojskowych jak ma to miejsce w przypadku kwatery P1KA.

Jednocześnie LWKZ informuje, że z uwagi na objęcie obiektu prawną ochroną konserwatorską poprzez wpisanie (go) do rejestru zabytków woj. lubelskiego pod nr A/889 należy uzyskać pozwolenie LWKZ na prowadzenie prac. Do wniosku należy dołączyć szczegółowy program oraz określić termin realizacji inwestycji.

1. a/a

Lubelski Wojewódzki
Konserwator Zabytków

dr inż. arch. Halina Landecka

Lublin, dnia 19 maja 2014 r.

GN-I.5230.44.2015.SK

**Pani
Ludwika Stefańczyk
Dyrektor
Wydziału Gospodarki Komunalnej
Urzędu Miasta Lublin**

W związku z planowanym remontem kwatery żołnierzy września 1939 r., ofiar bombardowania Lublina, Ludowego Wojska Polskiego, żołnierzy Armii Krajowej (w której pochowano również tzw. utrwalaczy władzy ludowej, prawdopodobnie w bezimiennych mogiłach żołnierzy Wojska Polskiego z września 1939 r.), zlokalizowanej na cmentarzu komunalnym przy ul. Białej w Lublinie, w załączeniu przesyłam listę pochowanych na ww. obiekcie, zweryfikowaną przez Radę Ochrony Pamięci Walk i Męczeństwa w Warszawie (pismo znak: R-IV/316/AK/1754/2015).

Z uwagi na fakt, że kwatera nie ma jednolitego charakteru ze względu na osoby w niej pochowane, nie powinno się na wszystkich mogiłach zamieszczać krzyża z wizerunkiem orła wojskowego z 1919 r. W związku z powyższym Rada OPWiM zaproponowała przyjęcie następujących kryteriów:

- na mogiłach żołnierzy września 1939 r. - orzeł wojskowy z 1919 r.; stopień wojskowy, imię nazwisko, data urodzenia i śmierci,
- na mogiłach cywilnych ofiar wojny – orzeł państwowy; imię nazwisko, data urodzenia i śmierci,
- na mogiłach żołnierzy Ludowego Wojska Polskiego – orzeł wojskowy z 1919 r.; stopień wojskowy, imię nazwisko, data urodzenia i śmierci,
- na mogiłach żołnierzy z Armii Krajowej – orzeł wojskowy z 1919 r.; stopień wojskowy, imię nazwisko, data urodzenia i śmierci,
- na mogiłach tzw. utrwalaczy władzy ludowej walczących z niepodległościowym podziemiem – imię i nazwisko, data urodzenia i śmierci.

Na krzyżach powinny zostać zawarte informacje wg następującego wzoru:


SZER. MICHAŁ KLONOWSKI

13.091902 – 20.09.1939

Proszę o uwzględnienie powyższych wytycznych Rady OPWiM.

Z up. Wojewody Lubelskiego

**Lucjan Osiecki
Dyrektor Wydziału
Gospodarki Nieruchomościami i Skarbu Państwa**

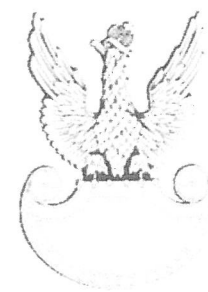

ST. SZER.
WŁADYSŁAW DROBEK
LAT 31
+ 12.09.1939

75

25

125