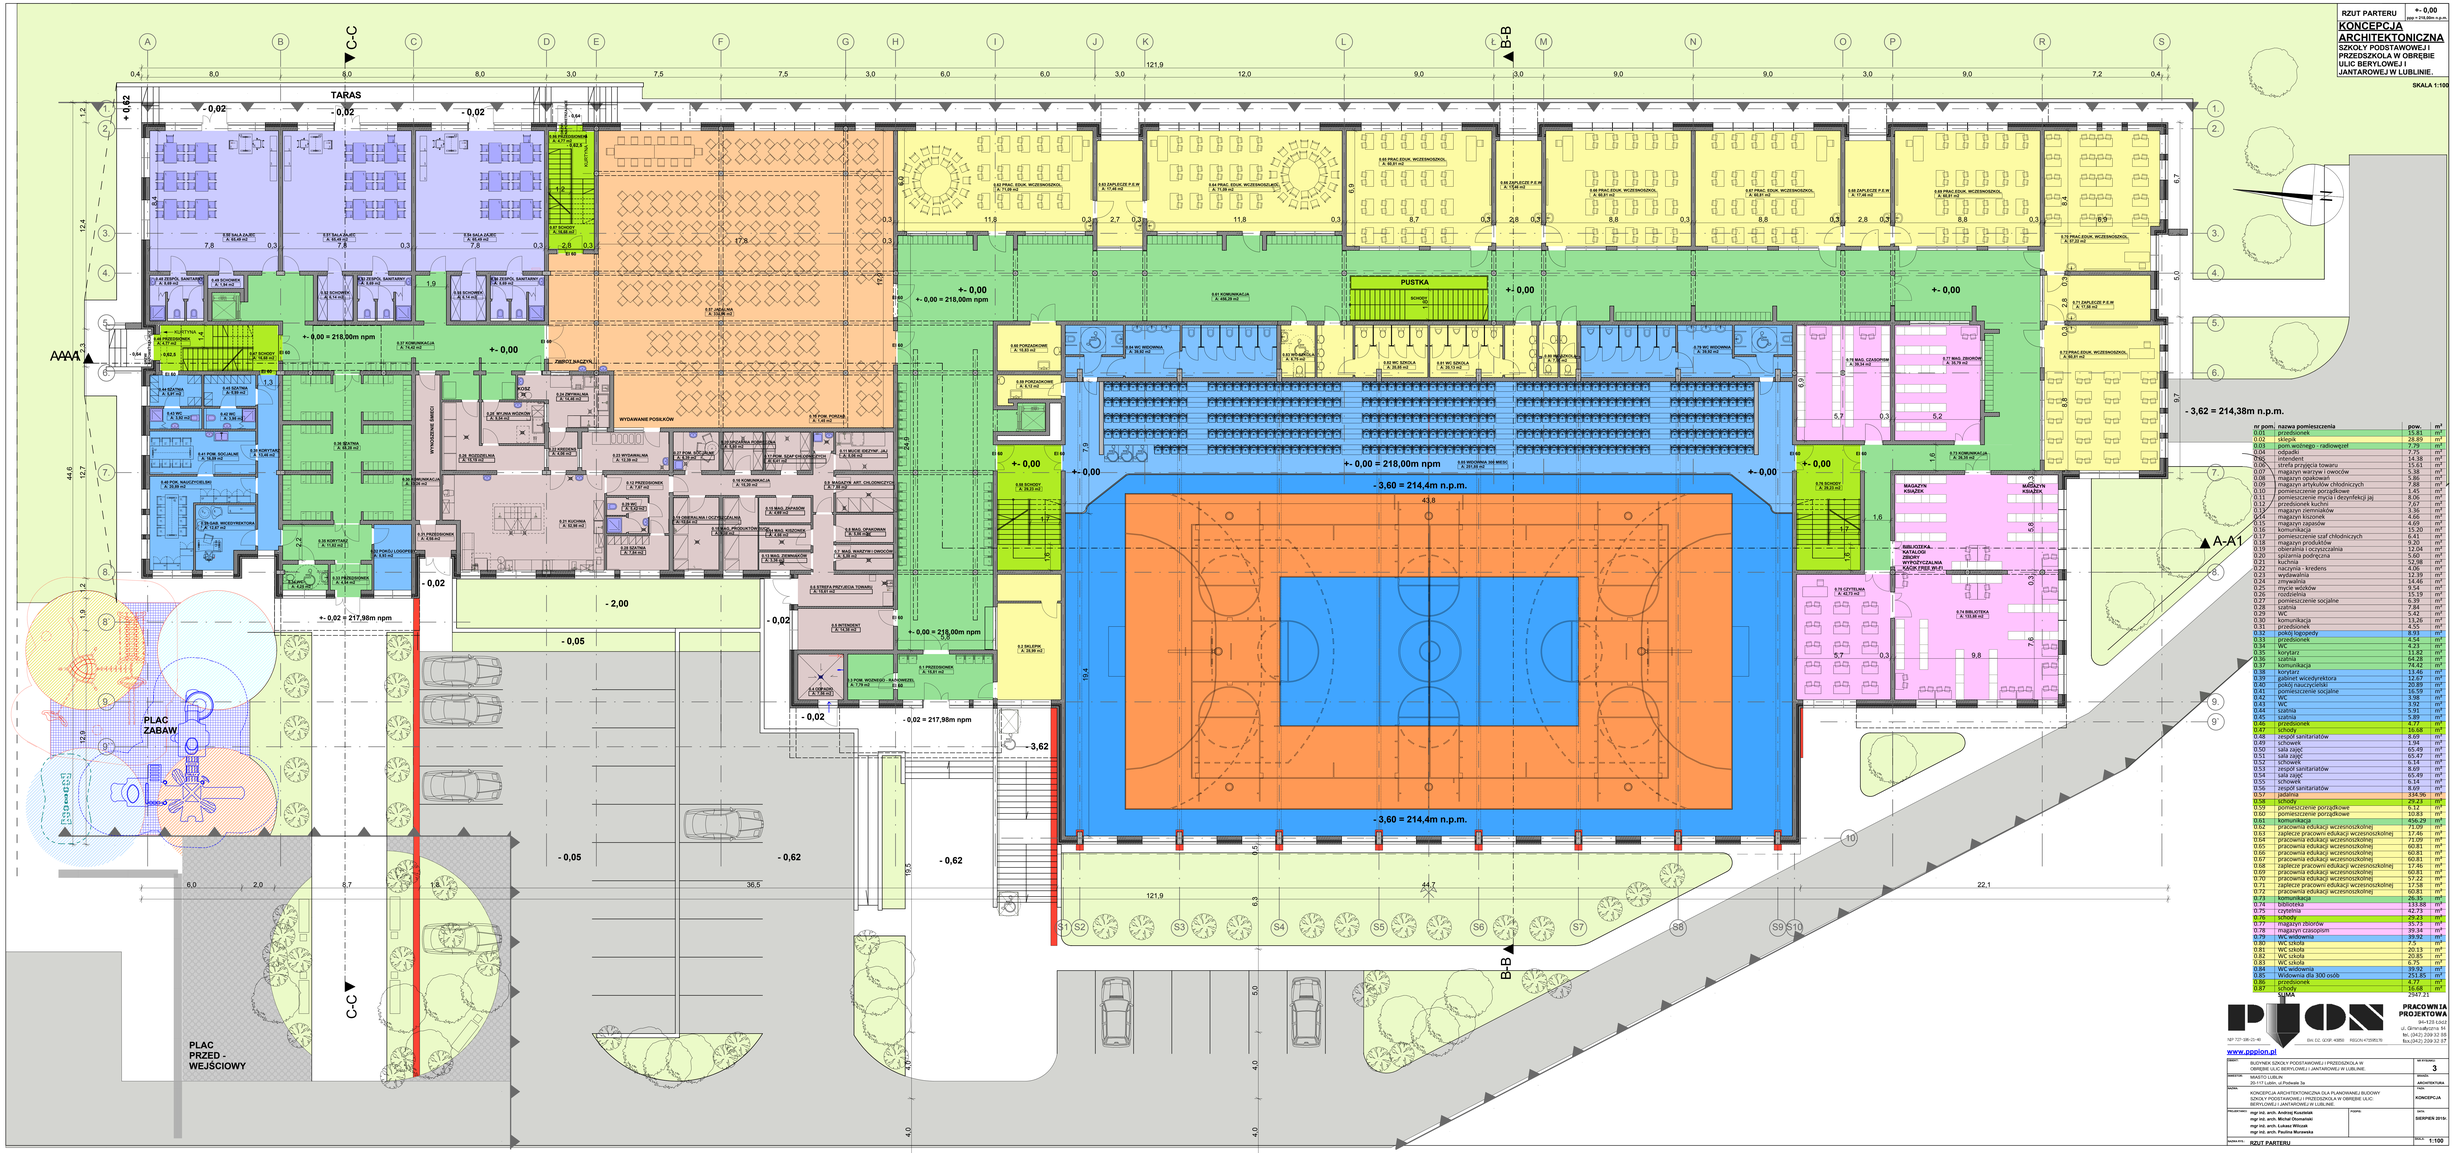

nr pom.	nazwa pomieszczenia	pow.	m²
0.01	przedsionek	15.81	m²
0.02	klatka	24.89	m²
0.03	pom.wolnego - radiowęzeł	7.79	m²
0.04	odpadki	7.75	m²
0.05	intendent	14.38	m²
0.06	strefa przyjęcia towaru	15.61	m²
0.07	magazyn warzyw i owoców	5.38	m²
0.08	magazyn spożywczy	5.86	m²
0.09	magazyn artykułów chłodniczych	7.88	m²
0.10	pomieszczenie porządkowe	1.44	m²
0.11	pomieszczenie mycia i dezynfekcji jaj	8.06	m²
0.12	przedsionek kuchni	7.67	m²
0.13	magazyn ziemniaków	4.36	m²
0.14	magazyn kiszonek	4.66	m²
0.15	magazyn zapasów	4.69	m²
0.16	komunikacja	15.20	m²
0.17	pomieszczenie szaf chłodniczych	6.41	m²
0.18	magazyn produktów	9.20	m²
0.19	obieralnia i oczyszczalnia	12.04	m²
0.20	spiżarnia podręczna	5.60	m²
0.21	kuchnia	52.98	m²
0.22	nacznia - kredens	4.06	m²
0.23	myjkotłownia	5.69	m²
0.24	przedsionek	14.46	m²
0.25	mycie wózków	9.54	m²
0.26	rozdzielnia	15.19	m²
0.27	pomieszczenie socjalne	6.39	m²
0.28	szatnia	7.84	m²
0.29	WC	5.42	m²
0.30	komunikacja	13.26	m²
0.31	przedsionek	4.55	m²
0.32	pokój logopedy	8.91	m²
0.33	przedsionek	4.54	m²
0.34	WC	4.23	m²
0.35	korytarz	11.82	m²
0.36	WC	11.82	m²
0.37	komunikacja	74.42	m²
0.38	korytarz	13.46	m²
0.39	gabinet wicedyrektora	12.67	m²
0.40	pokój nauczycielski	20.89	m²
0.41	pomieszczenie socjalne	16.59	m²
0.42	WC	3.98	m²
0.43	WC	3.92	m²
0.44	szatnia	5.91	m²
0.45	szatnia	5.89	m²
0.46	przedsionek	4.77	m²
0.47	schody	16.68	m²
0.48	zespół sanitariatów	8.69	m²
0.49	schowek	6.14	m²
0.50	sala zajęć	65.49	m²
0.51	sala zajęć	65.47	m²
0.52	schowek	6.14	m²
0.53	zespół sanitariatów	8.69	m²
0.54	sala zajęć	65.49	m²
0.55	schowek	6.14	m²
0.56	zespół sanitariatów	8.69	m²
0.57	jadalnia	334.96	m²
0.58	schody	29.27	m²
0.59	pomieszczenie porządkowe	6.12	m²
0.60	pomieszczenie porządkowe	10.83	m²
0.61	komunikacja	456.29	m²
0.62	pracownia edukacji wczesnoszkolnej	60.81	m²
0.63	zaplecze pracowni edukacji wczesnoszkolnej	17.46	m²
0.64	pracownia edukacji wczesnoszkolnej	71.09	m²
0.65	pracownia edukacji wczesnoszkolnej	60.81	m²
0.66	pracownia edukacji wczesnoszkolnej	60.81	m²
0.67	pracownia edukacji wczesnoszkolnej	60.81	m²
0.68	zaplecze pracowni edukacji wczesnoszkolnej	17.46	m²
0.69	pracownia edukacji wczesnoszkolnej	60.81	m²
0.70	pracownia edukacji wczesnoszkolnej	57.22	m²
0.71	zaplecze pracowni edukacji wczesnoszkolnej	17.38	m²
0.72	pracownia edukacji wczesnoszkolnej	60.81	m²
0.73	komunikacja	28.59	m²
0.74	biblioteka	133.88	m²
0.75	czytelnia	99.23	m²
0.76	wc	26.73	m²
0.77	magazyn zbiorów	35.71	m²
0.78	magazyn czasopism	39.34	m²
0.79	WC widownia	39.92	m²
0.80	WC szkoła	7.5	m²
0.81	WC szkoła	20.13	m²
0.82	WC szkoła	20.85	m²
0.83	WC szkoła	6.75	m²
0.84	WC widownia	39.52	m²
0.85	Widownia dla 300 osób	251.85	m²
0.86	przedsionek	4.77	m²
0.87	schody	16.68	m²
	SUMA	2947.21	

PRACOWNIA PROJEKTOWA
34-123 Ujsoły
ul. Górecka/Bocznica 54
tel. (042) 209 32 00
fax.(042) 209 32 27
www.ppion.pl

OBIEKT:	BUDYNEK SZKOŁY PODSTAWOWEJ I PRZEDSZKOLA W OBRĘBIE ULIC BERYLOWEJ I JANTAROWEJ W LUBLINIE.
INWESTOR:	MIASTO LUBLIN 20-111 Lublin, ul.Pokrowa 3a
TEMAT:	KONCEPCJA ARCHITEKTONICZNA DLA PLANOWANEJ BUDOWY SZKOŁY PODSTAWOWEJ I PRZEDSZKOLA W OBRĘBIE ULIC BERYLOWEJ I JANTAROWEJ W LUBLINIE.
PROJEKTANT:	mgr inż. arch. Andrzej Kwiatniak mgr inż. arch. Michał Otomański mgr inż. arch. Łukasz Wilczek mgr inż. arch. Paulina Murawska
Nr/STADIUM:	3
BRANŻA:	ARCHITEKTURA
TYTUŁ:	KONCEPCJA
Arkusz:	
DATA:	SIERPIEŃ 2015r.
Nazwa rys.:	RZUT PARTERU
SKALA:	1:100