


SZASERÓW 13-15

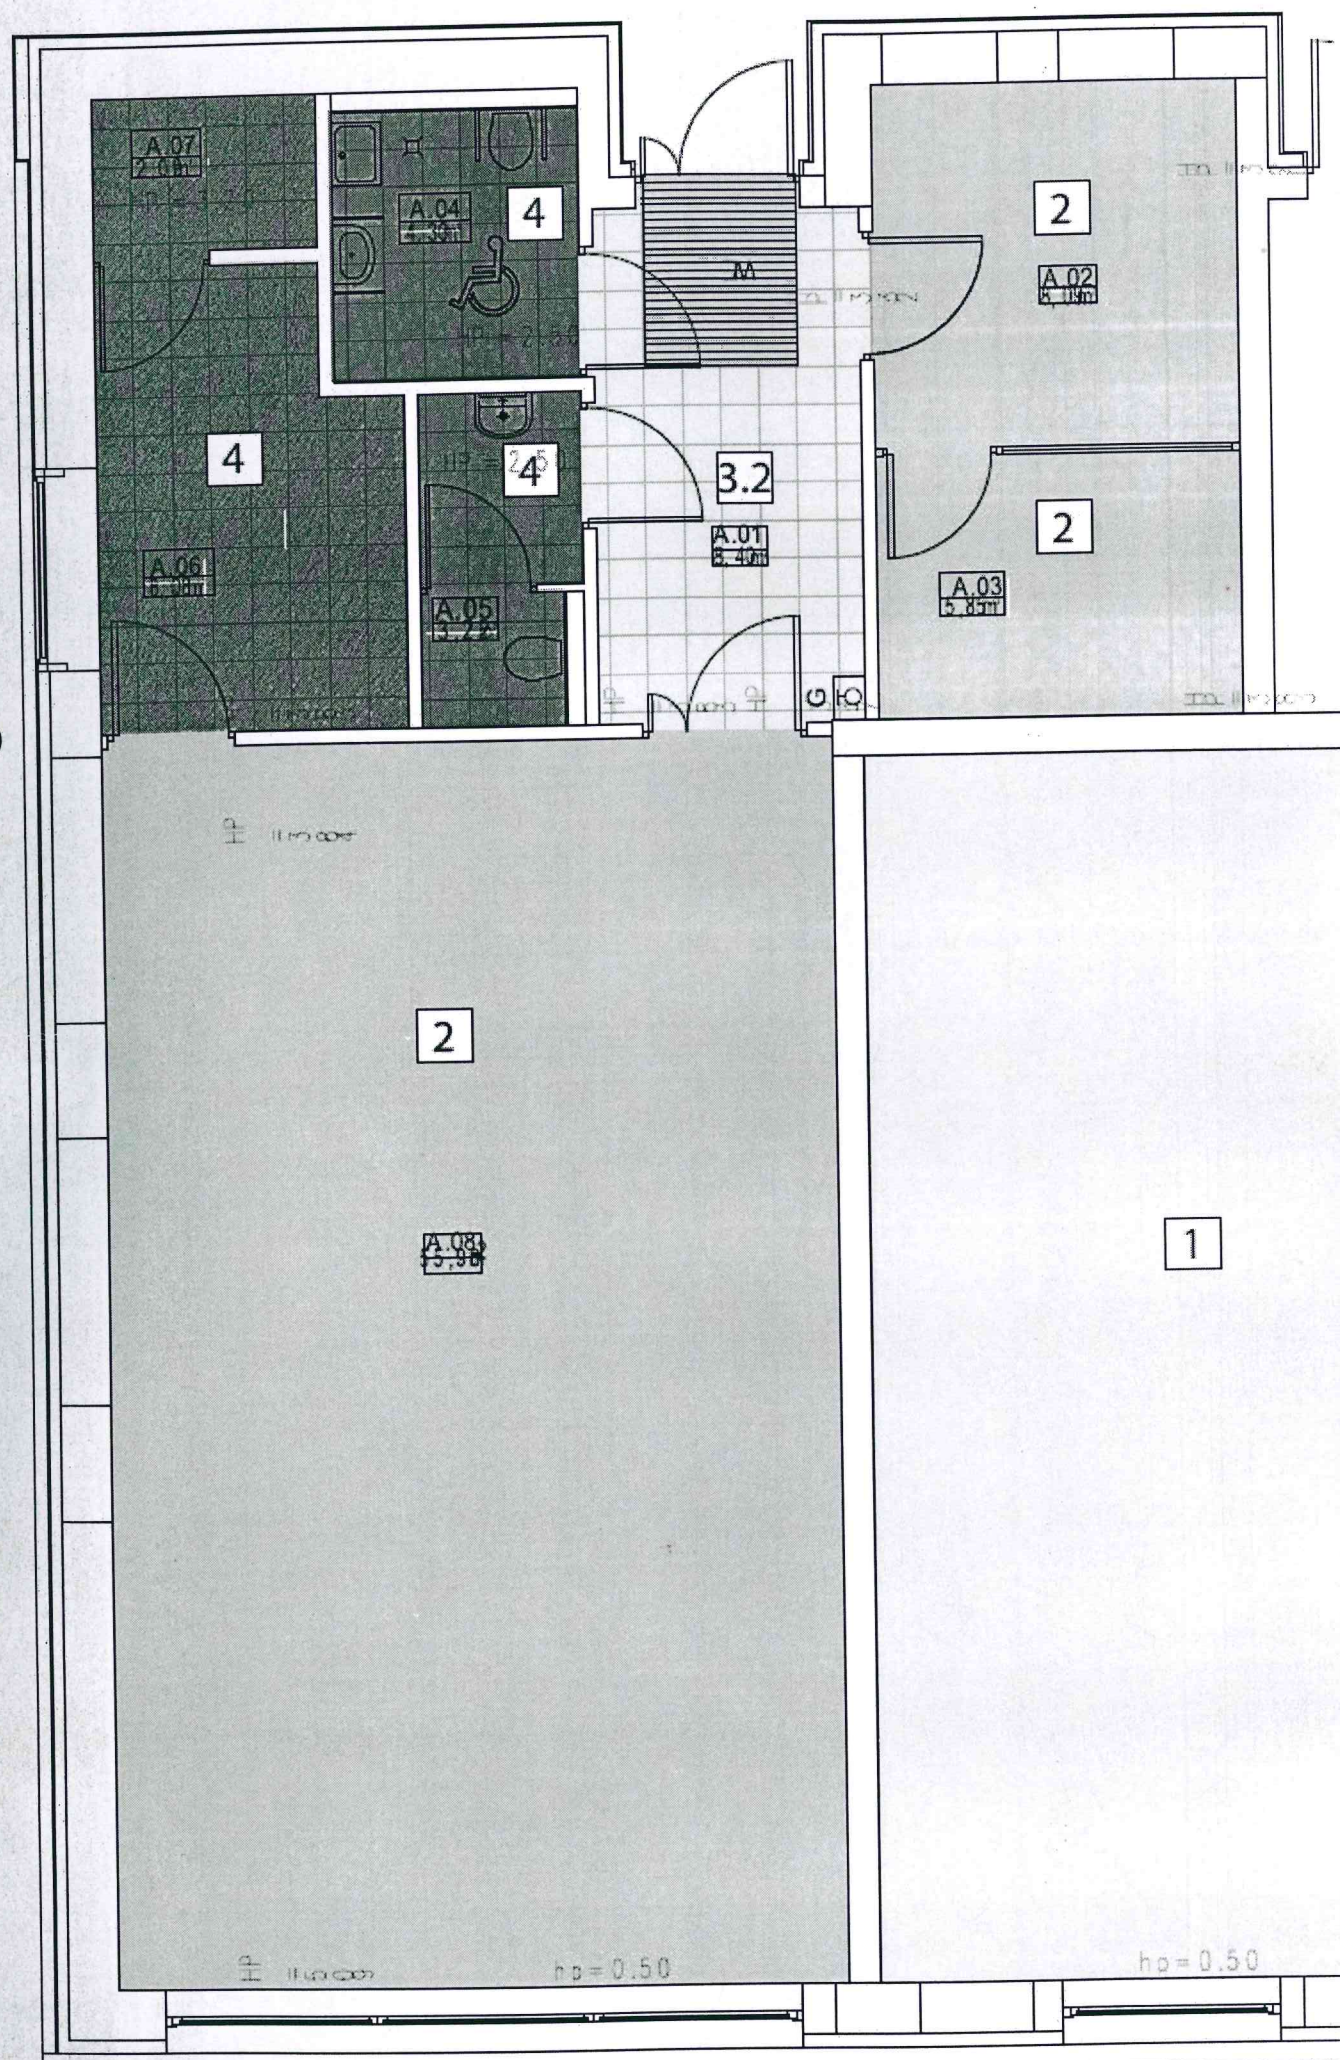

projekt Szaserów

POMIESZCZENIA BIURA OBSŁUGI MIESZKAŃCÓW

| NR POM. | NAZWA POM. | POW. m² | RODZAJ POSADZKI |
|---------|-----------------|----------|----------------------|
| A.01 | KORYTARZ | 8.40 m² | PŁYTKI CERAMICZNE |
| A.02 | KASA | 8.09 m² | WYKŁADZINA OBIEKTOWA |
| A.03 | POM. BIUROWE | 5.85 m² | WYKŁADZINA OBIEKTOWA |
| A.04 | WC UŻYTKOWNIKÓW | 4.30 m² | PŁYTKI CERAMICZNE |
| A.05 | WC OBSŁUGI | 3.22 m² | PŁYTKI CERAMICZNE |
| A.06 | POM. SOCJALNE | 8.08 m² | PŁYTKI CERAMICZNE |
| A.07 | SERWEROWNIA | 2.09 m² | PŁYTKI CERAMICZNE |
| A.08 | POM. BIUROWE | 55.98 m² | WYKŁADZINA OBIEKTOWA |
| SUMA | | 96.01 m² | |