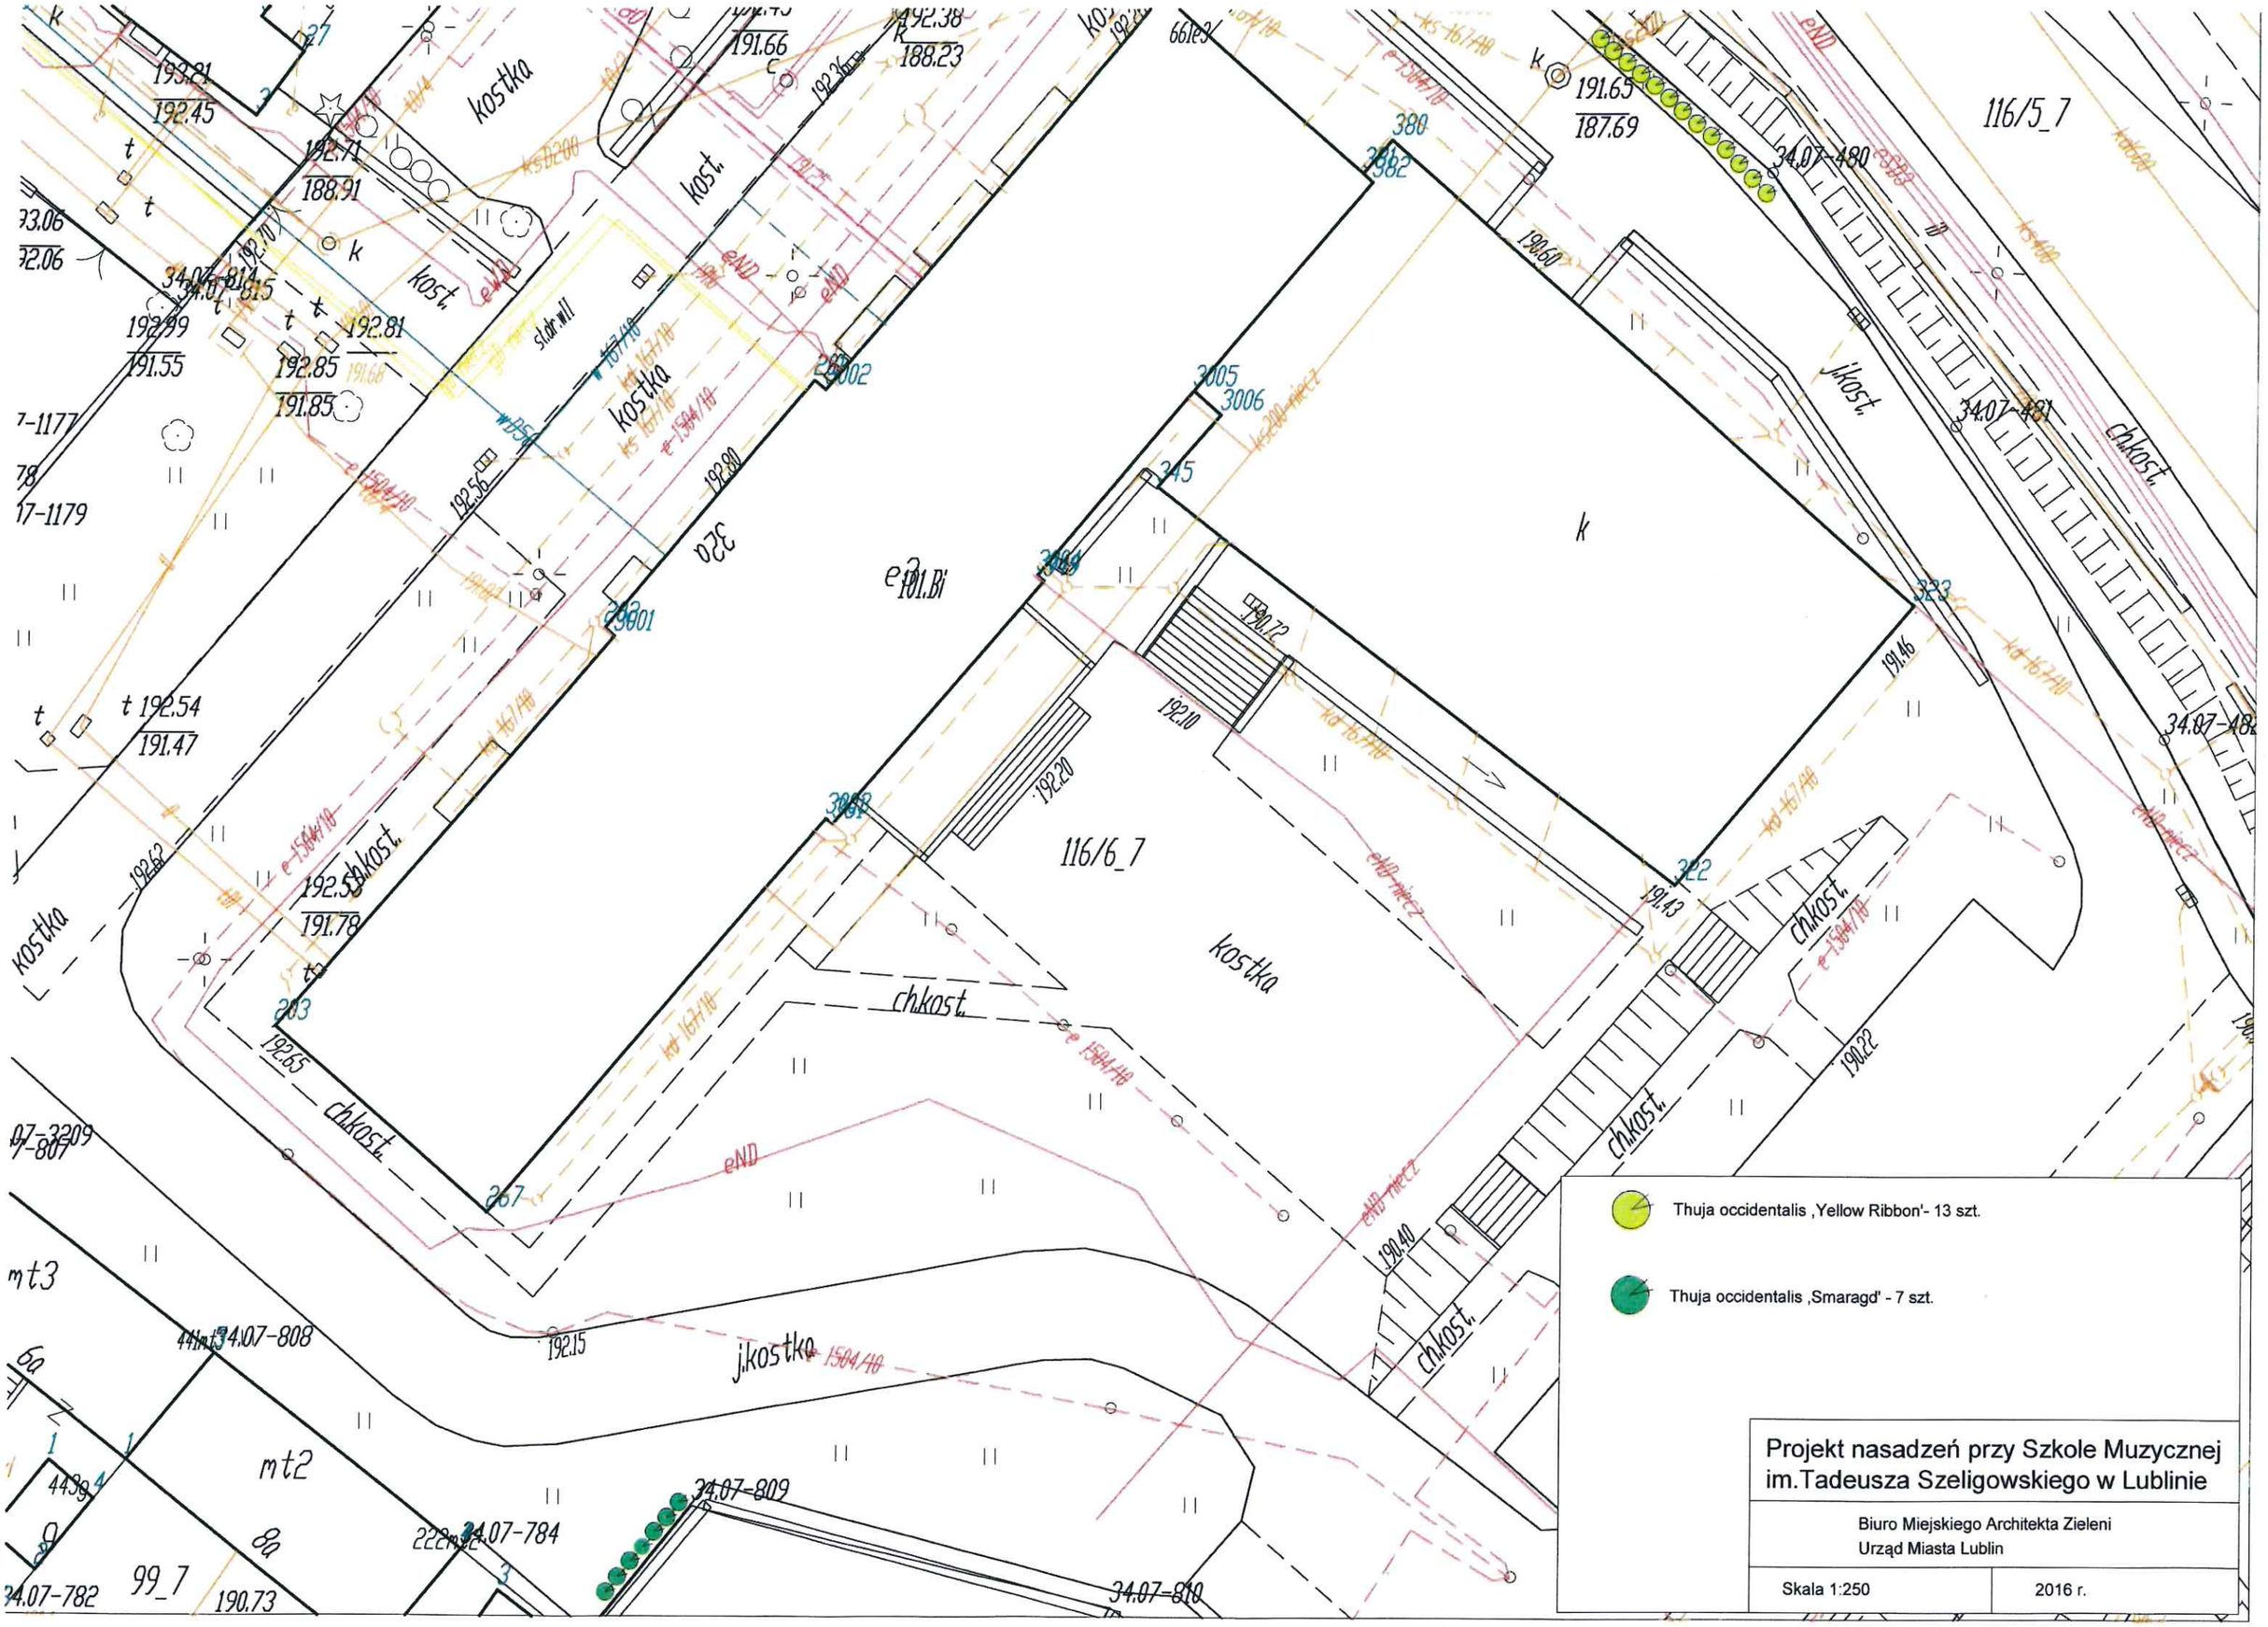
kostka
kost.
ch.kost.
j.kostka
116/5_7
116/6_7
k
t
mt3
mt2
99_7
320
203
267
222
322
223
345
380
3005
3006
3002
3001
3008
3007
34.07-480
34.07-481
34.07-482
34.07-808
34.07-809
34.07-784
34.07-782
34.07-818
Thuja occidentalis ‚Yellow Ribbon'- 13 szt.
Thuja occidentalis ‚Smaragd' - 7 szt.
Projekt nasadzeń przy Szkole Muzycznej im.Tadeusza Szeligowskiego w Lublinie
Biuro Miejskiego Architekta Zieleni
Urząd Miasta Lublin
Skala 1:250
2016 r.