



ELEWACJA POŁUDNIOWA

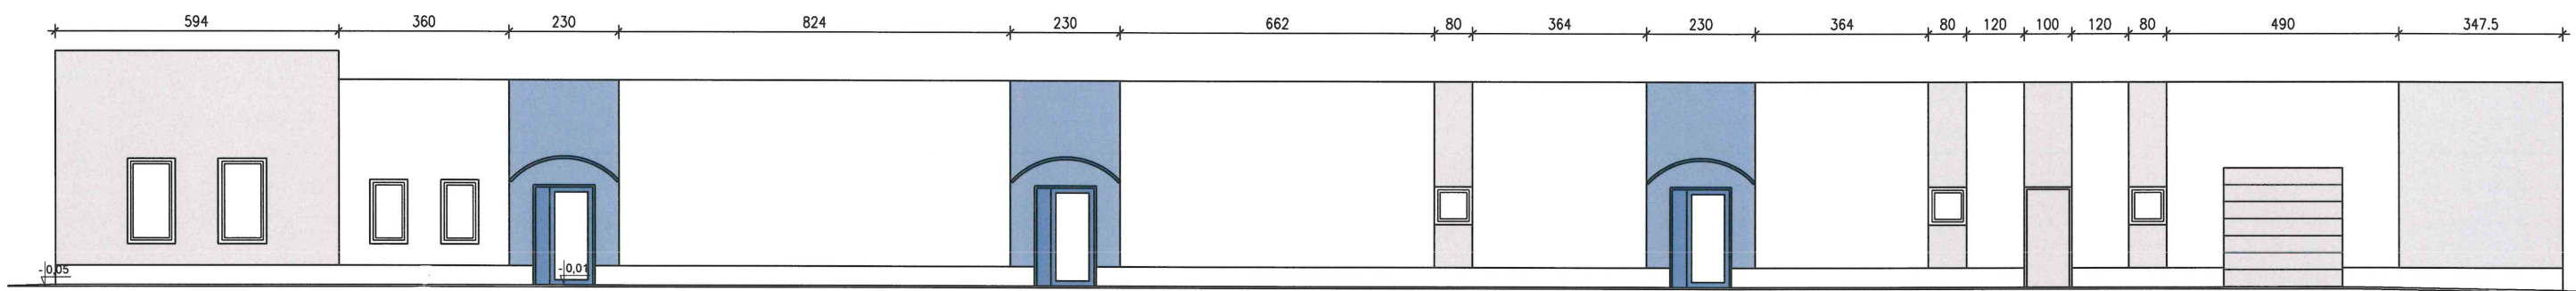

ELEWACJA FRONTOWA - PÓŁNOCNA

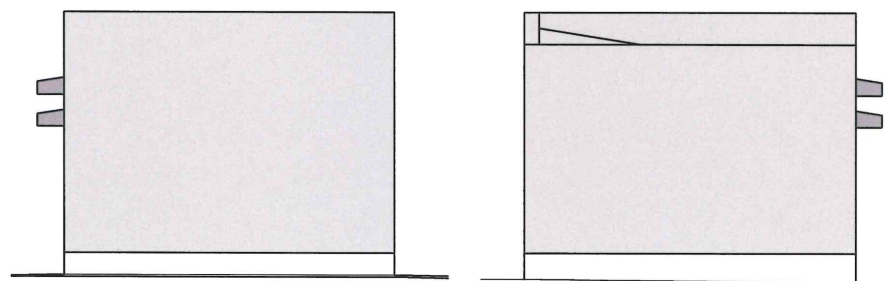

ELEWACJA WSCHODNIA

ELEWACJA ZACHODNIA

KOLORYSTYKA ELEWACJI

- tynek mozaikowy w kolorze grafitowym (kolor tynku uzgodnić z projektantem)
 - kolor szary np. RAL 7040
 - kolor jasno-popielaty np. RAL 7047
 - kolor niebieski np. RAL 5014
- drzwi do pomieszczenia magazynowego i brama garażowa w kolorze szarym np. RAL 7040, pozostałe drzwi i zadaszenia w kolorze ciemnoniebieskim RAL 5023, okna w kolorze białym
rynny i rury spustowe metalowe w kolorze szarym

BIURO PROJEKTÓW 99 Małgorzata Wałęga 20-218 Lublin, ul. Hutnicza 7/6, tel. 502-61-88-91		nr rys. A4
Temat:	Budowa zaplecza szatniowo-gospodarczego dla istniejącego boiska rugby przy ul. Magnoliowej 6 w Lublinie, dz. nr 24/4, obręb 42 Wiktoryn, ark. 10	
Inwestor:	Gmina Lublin, Pl. Króla Władysława Łokietka 1, 20-109 Lublin	
Temat rys.	ELEWACJE	
Projektował:	mgr inż. arch. Małgorzata Wałęga nr upr. proj. 1478/Lb/91	
Sprawdził:	mgr inż. arch. Izabella Tarka nr upr. proj. KL-400/88	
Data opr.:	12.2019 r	Faza: Proj. bud. Skala: 1:100

Zatwierdzam do wydania
Wykonawcom

Dyrektor
Wydziału Inwestycji i Remontów
[Signature]
mgr. Jacek Dziuba