


# Koncepcja Miejsca Dla Ciebie- ul. Herbowa

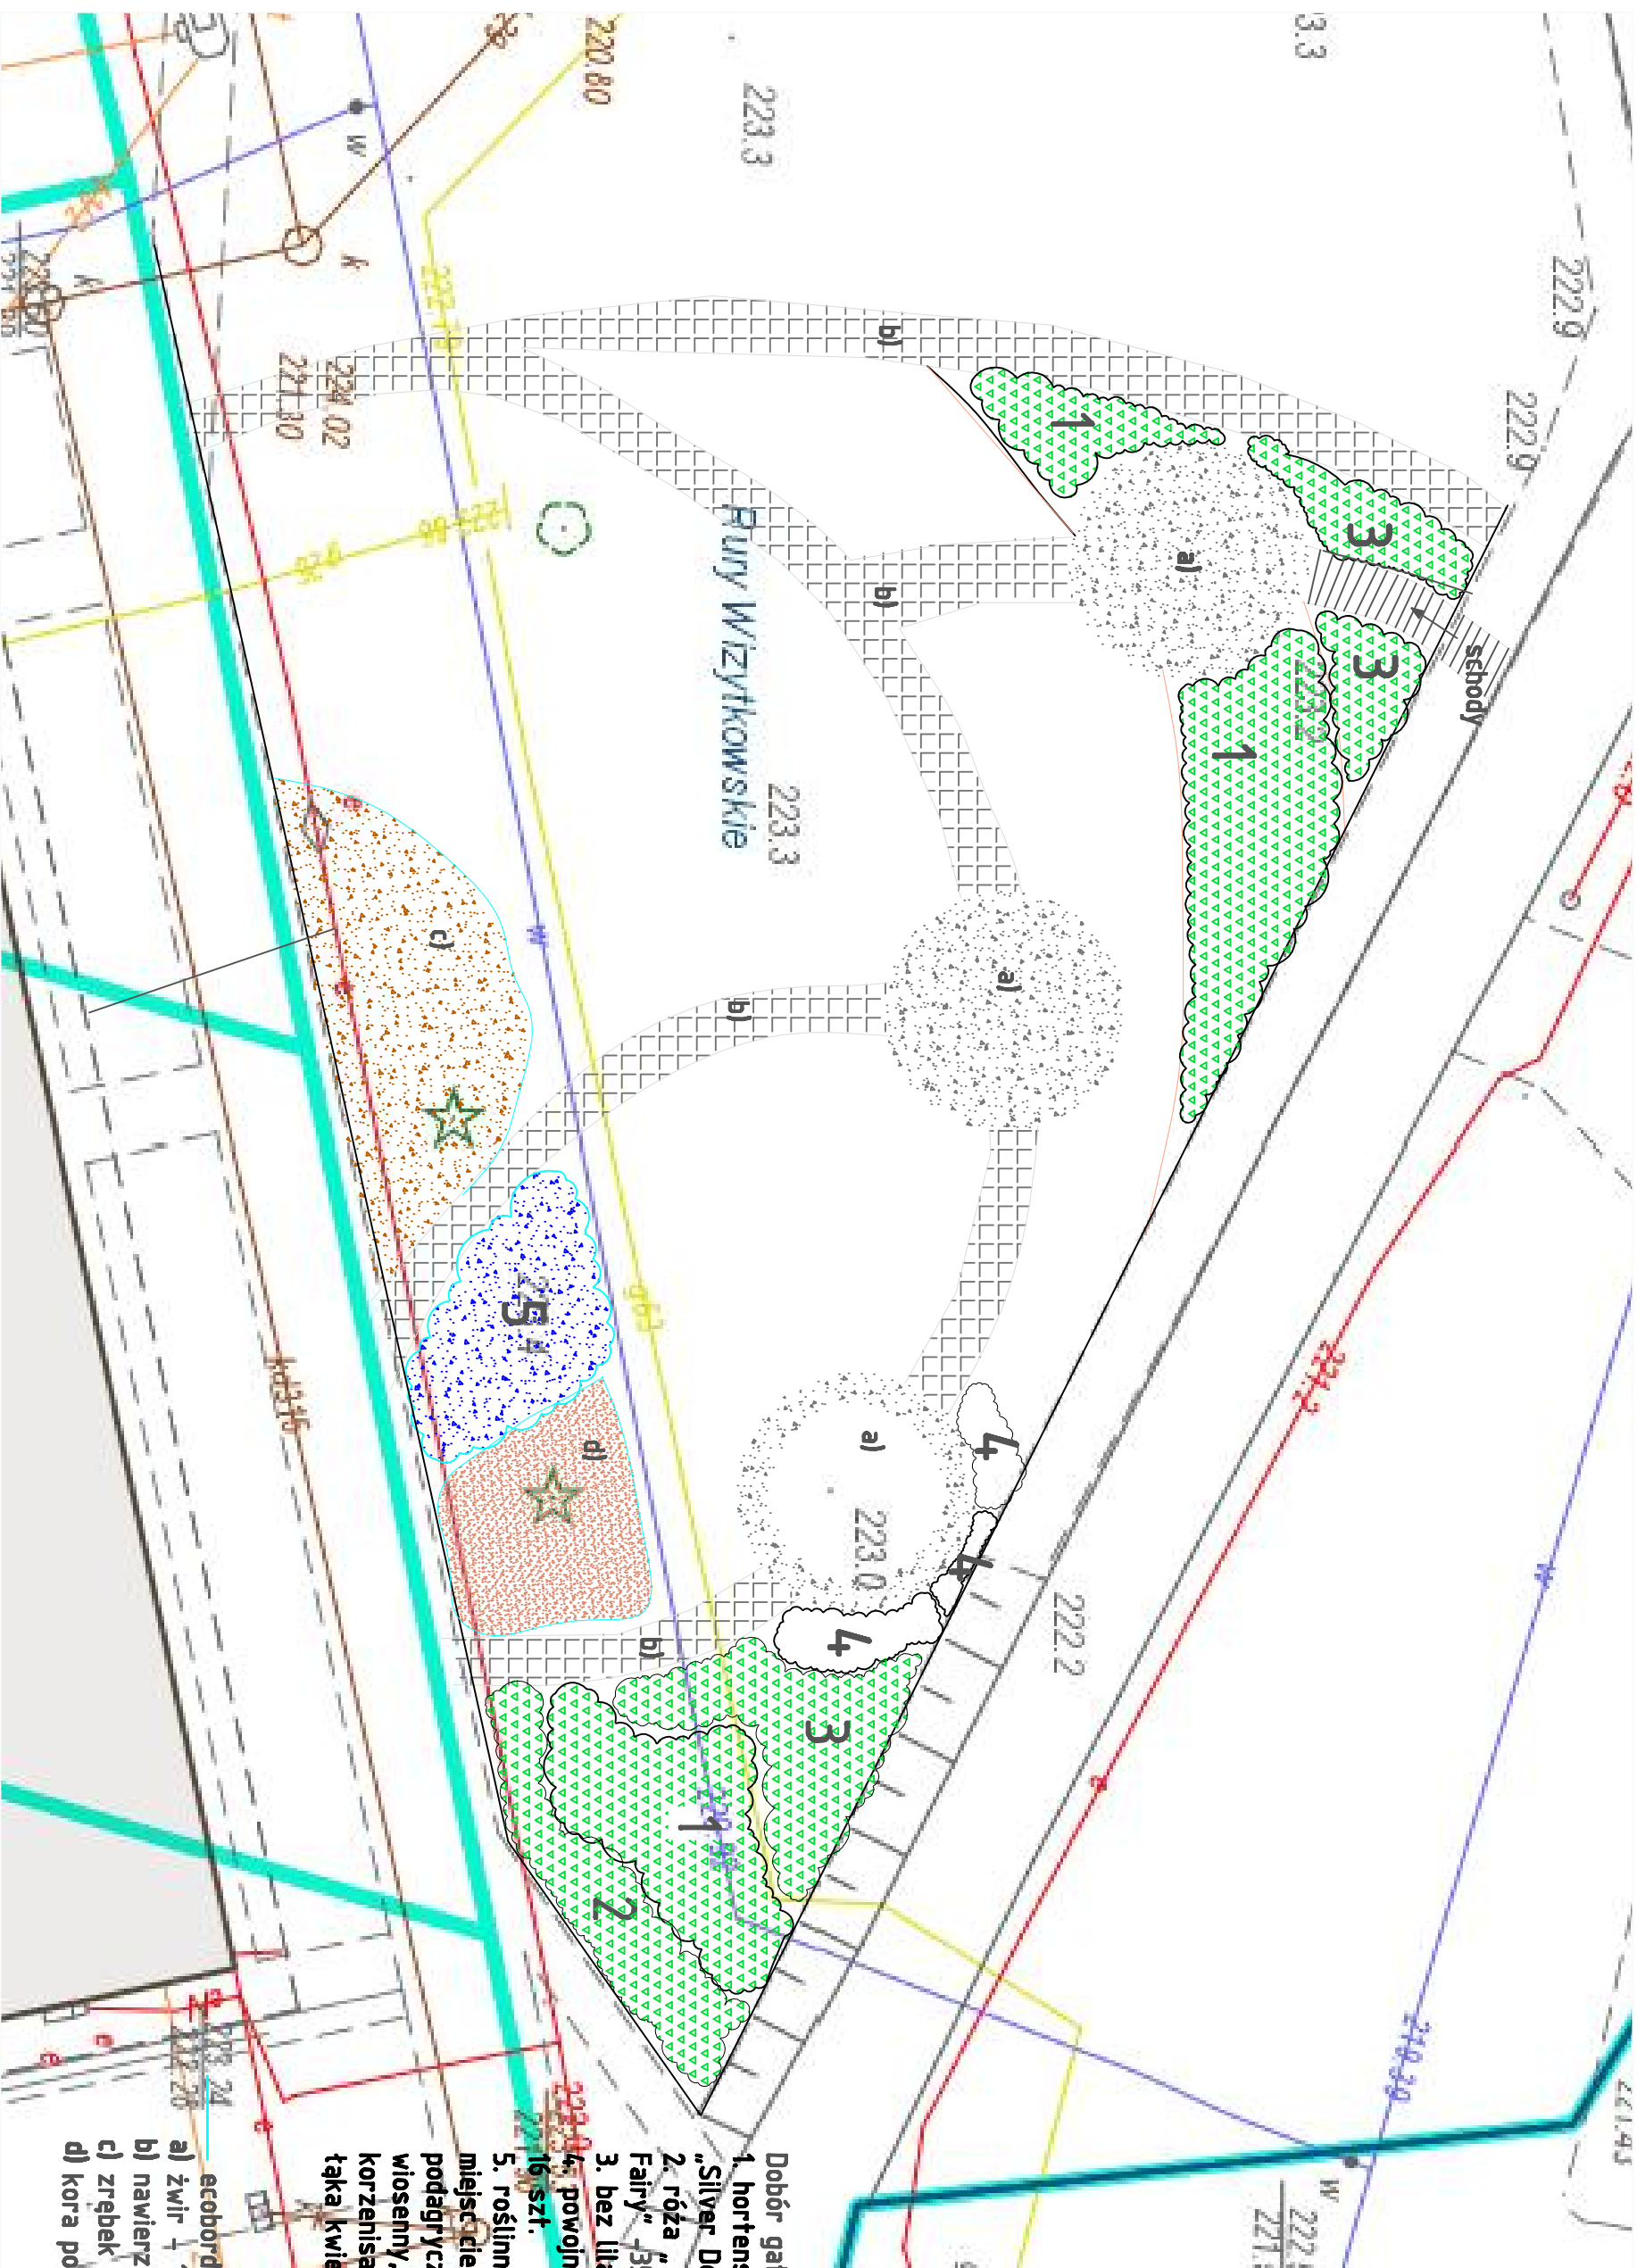

Dobór gatunkowy:

1. hortensja buketowa „Silver Dollar” -125 m2
2. róża „ the Fairy” -35m2
3. bez lilak „Palibin- 71m2
4. powojnik „Emilia Plater” -16 szt.
5. roślinność zadarniająca miejsc cielistych: podagrycznik ziarnopłon wiosenny, bodziszek korzenisaty- 41m2

tąka kwietna: 170 m2

- ecobord- 170mb
- a) żwir + 150m2
- b) nawierzchnia - 195m2
- c) zrębek (kolor naturalny)- 90 m2
- d) kora pód świerkiem- 43 m2