



Koncepcja Miejsca Dla Ciebie- ul. Herbowia

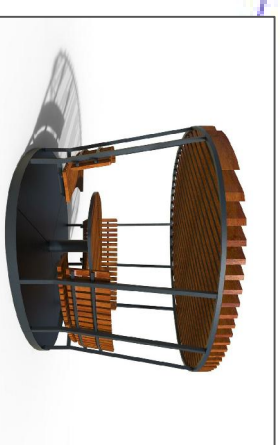

urządzenie dla seniorów

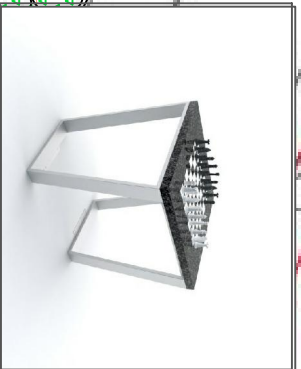


pergola pokryta pnączem wieloletnim



kosz na śmieci

UWAGA: zdjęcia mają jedynie charakter poglądowy

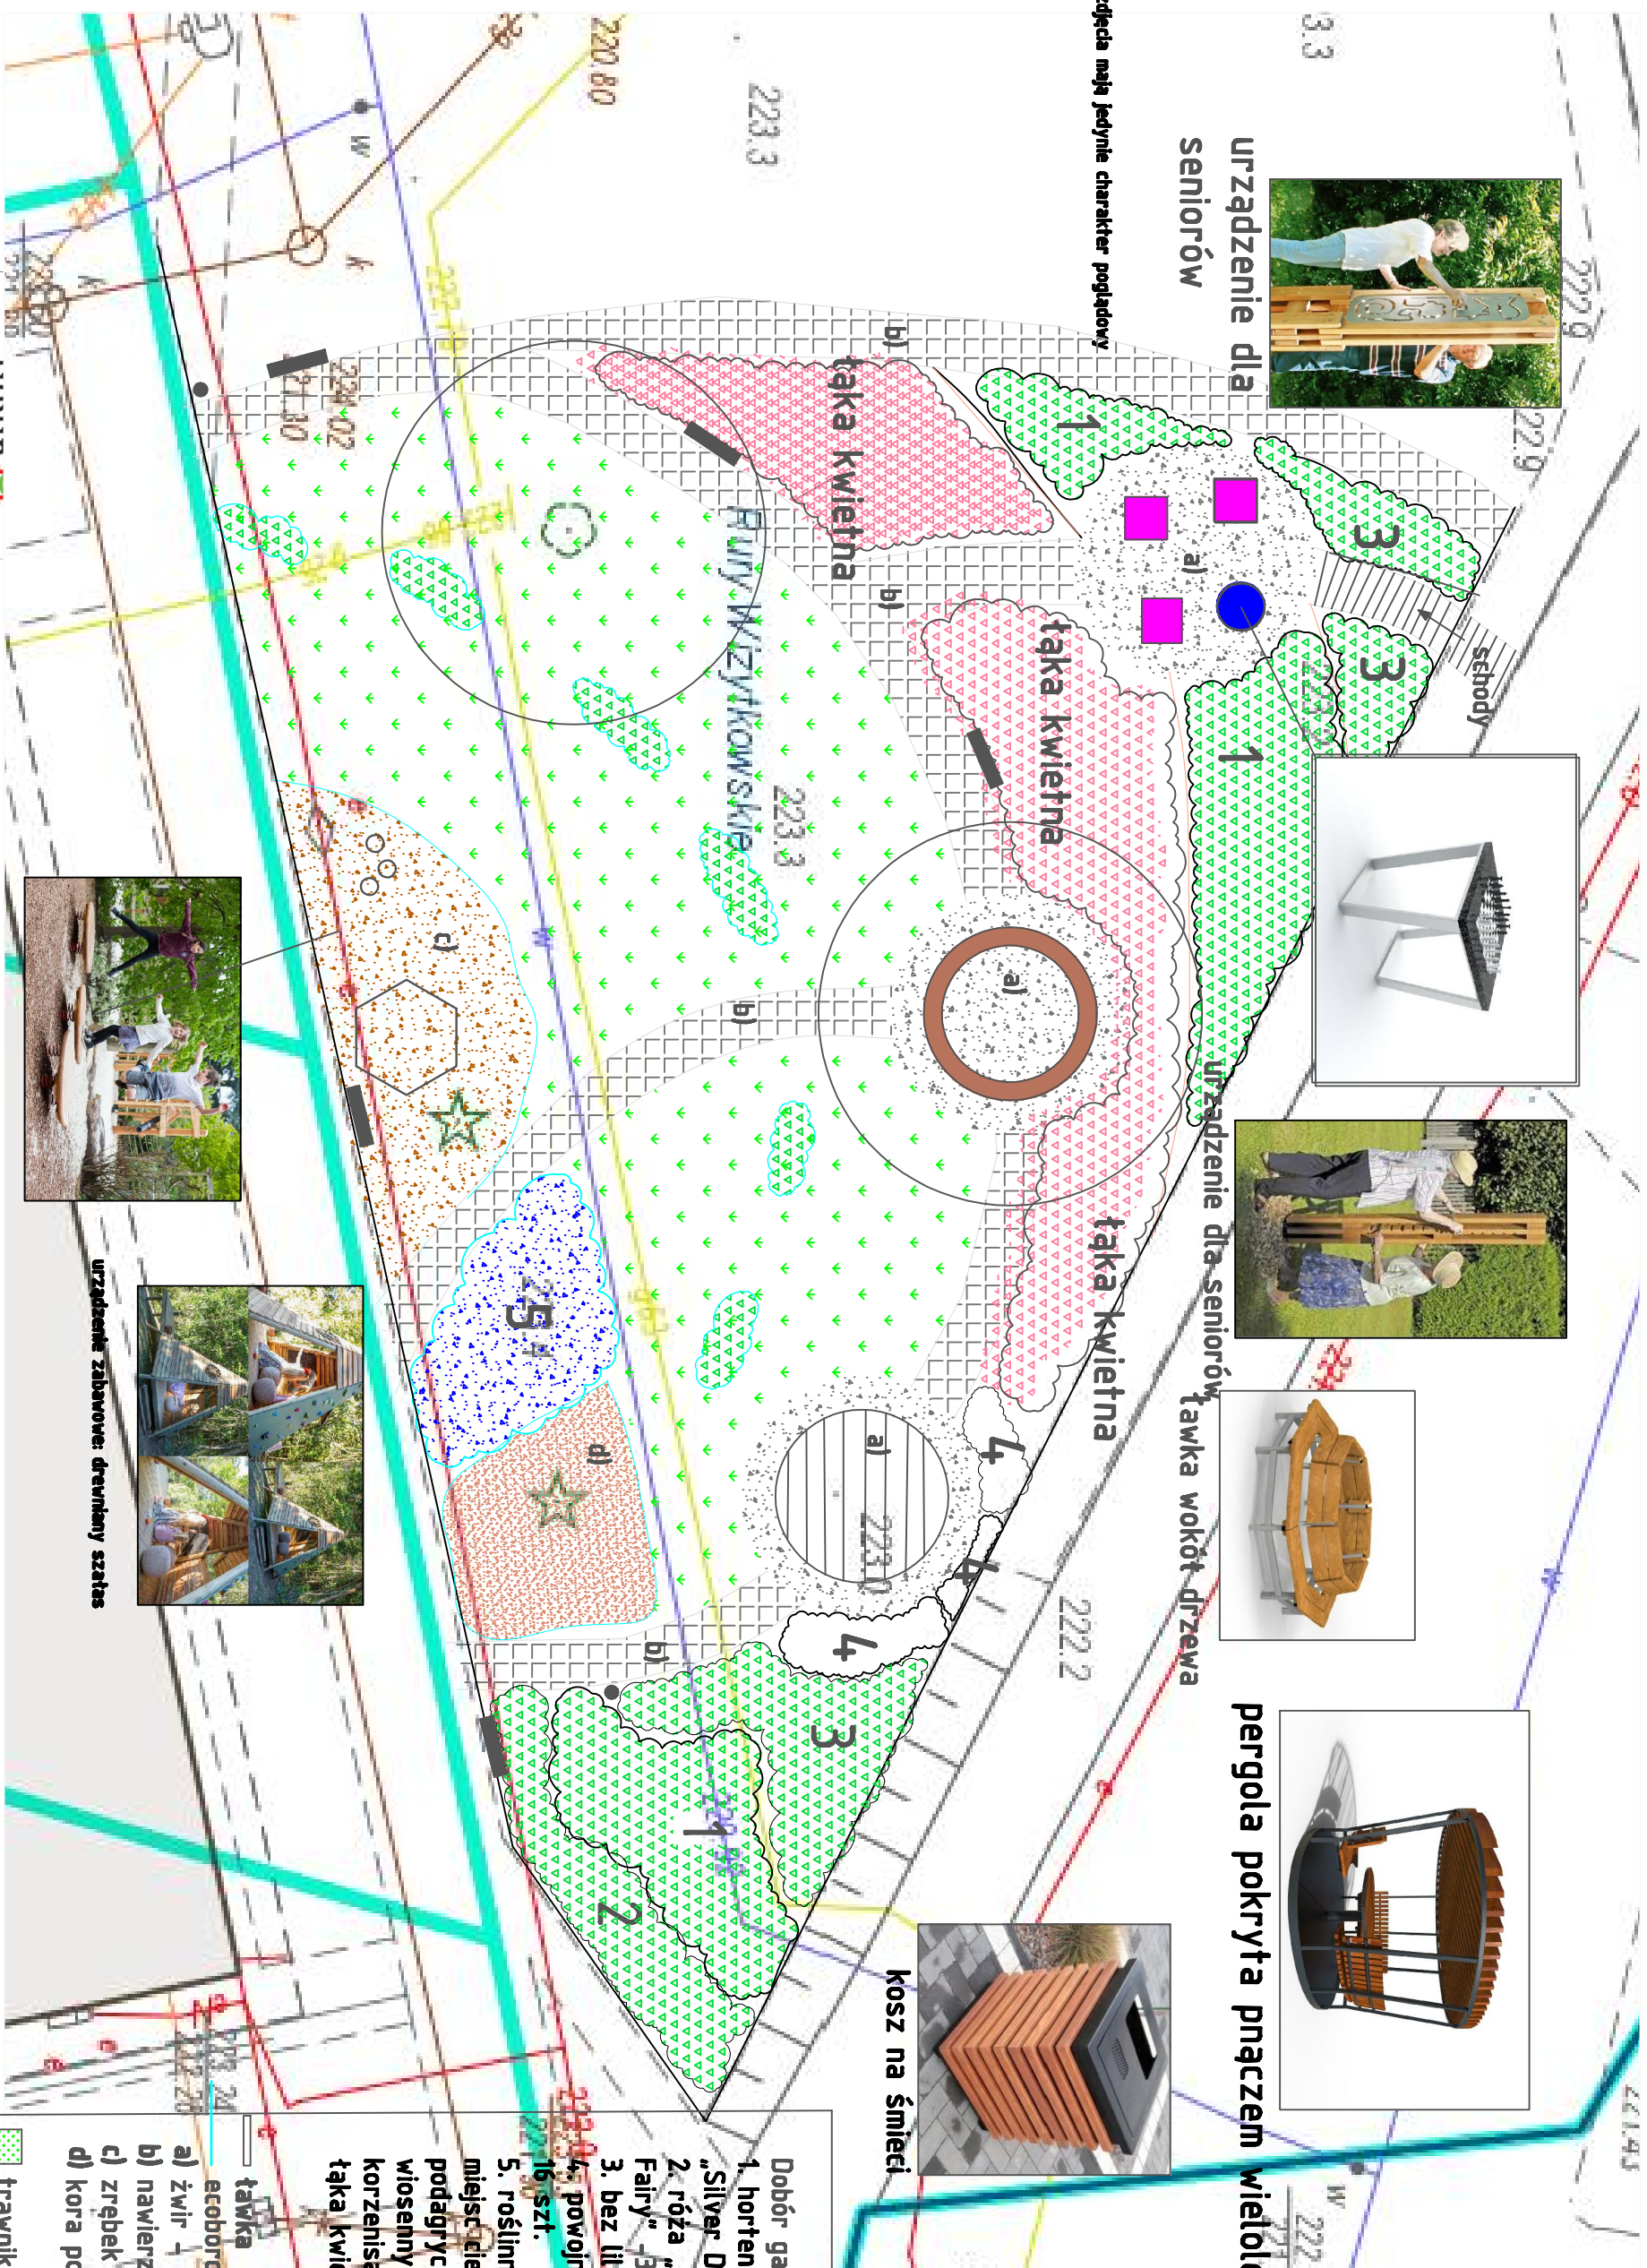

Dobór gatunkowy:

1. hortensia bukietowa
"Silver Dollar" -125 m2
 2. róža "the
Fairy" -35m2
 3. bez lilak „Palibin- 71m2
 4. powojnik "Emilia Plater"
16 szt.
 5. roślinność zadarniająca
miejsc elenistych:
podagrycznik ziarnopłon
włosenny, bodziszek
korzenisaty- 41m2
- tąka kwietna: 170 m2

tawka

ecobord- 170mb

a) $\dot{z}_{\text{wir}} = 150 \text{ m}^2$

b) nawierzchnia - 195m²

c) zřebek (kolor naturalny) - 90 m2

d) kora pod świerkiem- 4,3 m2

 trawnik: 570 m²