


PRZEKRÓJ 1-1

skala 1:100

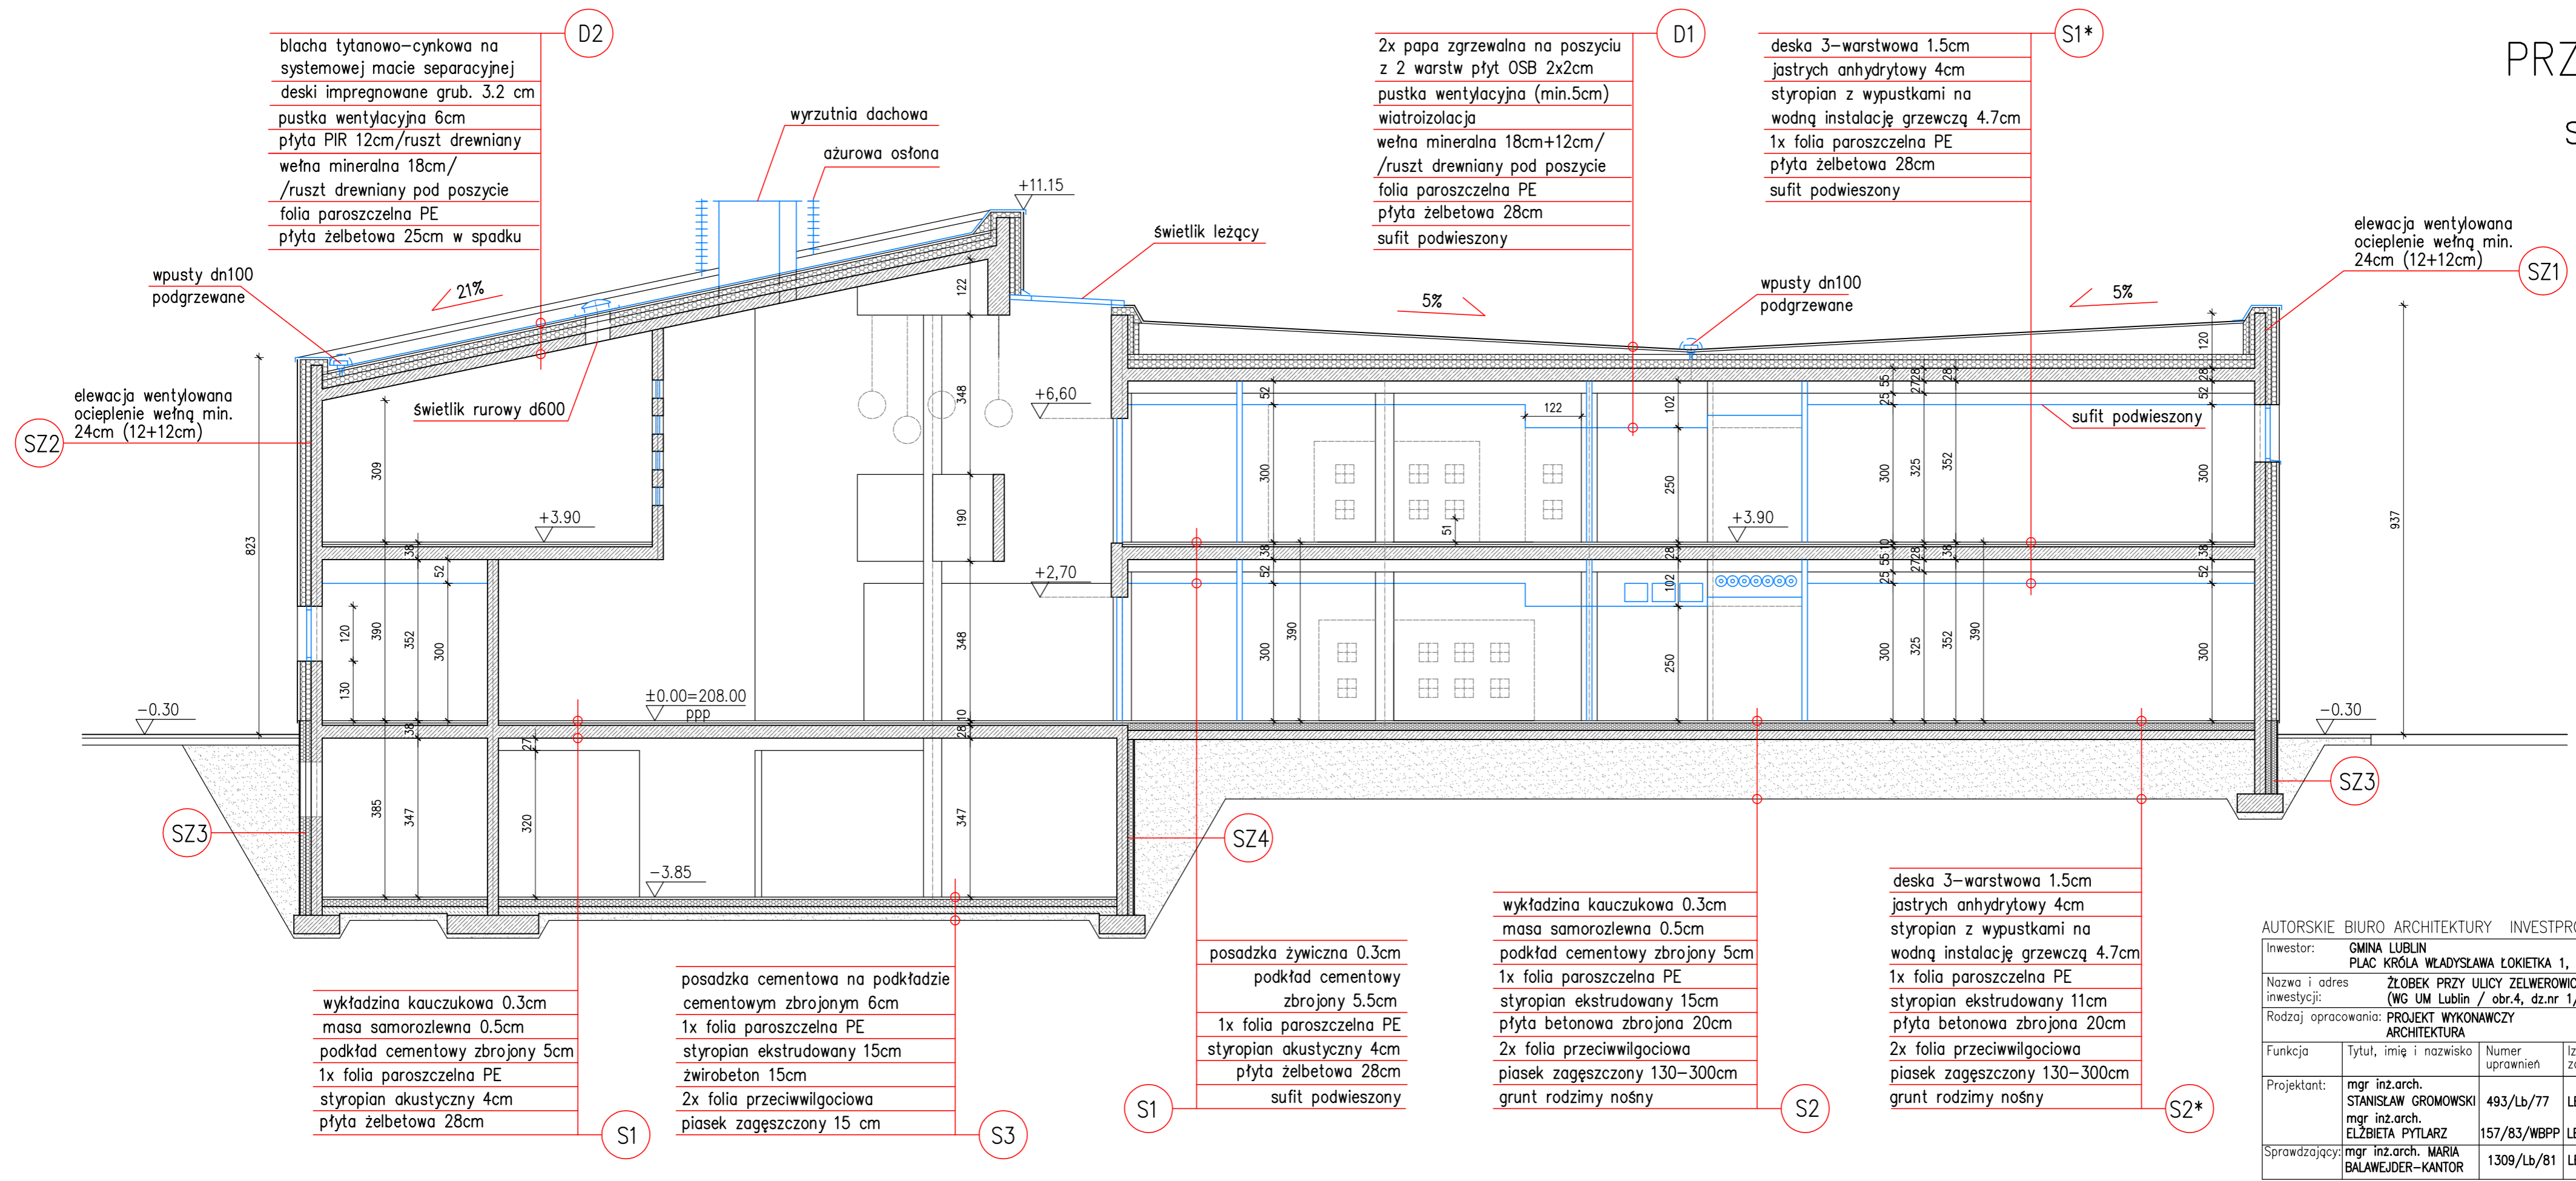

D2

- blacha tytanowo-cynkowa na systemowej macie separacyjnej deski impregnowane grub. 3.2 cm
- puszka wentylacyjna 6cm
- płyta PIR 12cm/ruszt drewniany
- wełna mineralna 18cm/ /ruszt drewniany pod poszycie
- folia paroszczelna PE
- płyta żelbetowa 25cm w spadku

D1

- 2x papa zgrzewalna na poszyciu z 2 warstw płyt OSB 2x2cm
- puszka wentylacyjna (min.5cm)
- wiatroizolacja
- wełna mineralna 18cm+12cm/ /ruszt drewniany pod poszycie
- folia paroszczelna PE
- płyta żelbetowa 28cm
- sufit podwieszony

S1*

- deska 3-warstwowa 1.5cm
- jastrych anhydrytowy 4cm
- styropian z wypustkami na wodną instalację grzewczą 4.7cm
- 1x folia paroszczelna PE
- płyta żelbetowa 28cm
- sufit podwieszony

SZ1

- elewacja wentylowana ocieplenie wełną min. 24cm (12+12cm)

SZ2

- elewacja wentylowana ocieplenie wełną min. 24cm (12+12cm)

S1

- wykładzina kauczukowa 0.3cm
- masa samorozlewna 0.5cm
- podkład cementowy zbrojony 5cm
- 1x folia paroszczelna PE
- styropian akustyczny 4cm
- płyta żelbetowa 28cm

S3

- posadzka cementowa na podkładzie cementowym zbrojonym 6cm
- 1x folia paroszczelna PE
- styropian ekstrudowany 15cm
- żwiroboton 15cm
- 2x folia przeciwwilgociowa
- piasek zagęszczony 15 cm

S1

- posadzka żywiczna 0.3cm
- podkład cementowy zbrojony 5.5cm
- 1x folia paroszczelna PE
- styropian akustyczny 4cm
- płyta żelbetowa 28cm
- sufit podwieszony

S2

- wykładzina kauczukowa 0.3cm
- masa samorozlewna 0.5cm
- podkład cementowy zbrojony 5cm
- 1x folia paroszczelna PE
- styropian ekstrudowany 15cm
- płyta betonowa zbrojona 20cm
- 2x folia przeciwwilgociowa
- piasek zagęszczony 130-300cm
- grunt rodzimy nośny

S2*

- deska 3-warstwowa 1.5cm
- jastrych anhydrytowy 4cm
- styropian z wypustkami na wodną instalację grzewczą 4.7cm
- 1x folia paroszczelna PE
- styropian ekstrudowany 11cm
- płyta betonowa zbrojona 20cm
- 2x folia przeciwwilgociowa
- piasek zagęszczony 130-300cm
- grunt rodzimy nośny

AUTORSKIE BIURO ARCHITEKTURY INVESTPROJEKT-PARTNER 6 SP. Z O.O.

Inwestor: GMINA LUBLIN PLAC KRÓLA WŁADYSŁAWA ŁOKIETKA 1, 20-109 LUBLIN		Data opracowania: 07. 2016.	
Nazwa i adres inwestycji: ŻŁOBEK PRZY ULICY ZELWEROWICZA W LUBLINIE (WG UM Lublin / obr.4, dz.nr 1/12, ark.10)		Nazwa i skala rysunku: PRZEKRÓJ 1-1 1:100	
Rodzaj opracowania: PROJEKT WYKONAWCZY ARCHITEKTURA			
Funkcja	Tytuł, imię i nazwisko	Numer uprawnień	Izba zawodowa
Projektant:	mgr inż.arch. STANISŁAW GROMOWSKI mgr inż.arch. ELŻBIETA PYTLARZ	493/Lb/77	LB-0022
Sprawdzający:	mgr inż.arch. MARIA BALAJEJDER-KANTOR	157/83/WBPP	LB-0026
		1309/Lb/81	LB-0008
			Podpis
			Numer rysunku:
			WA5