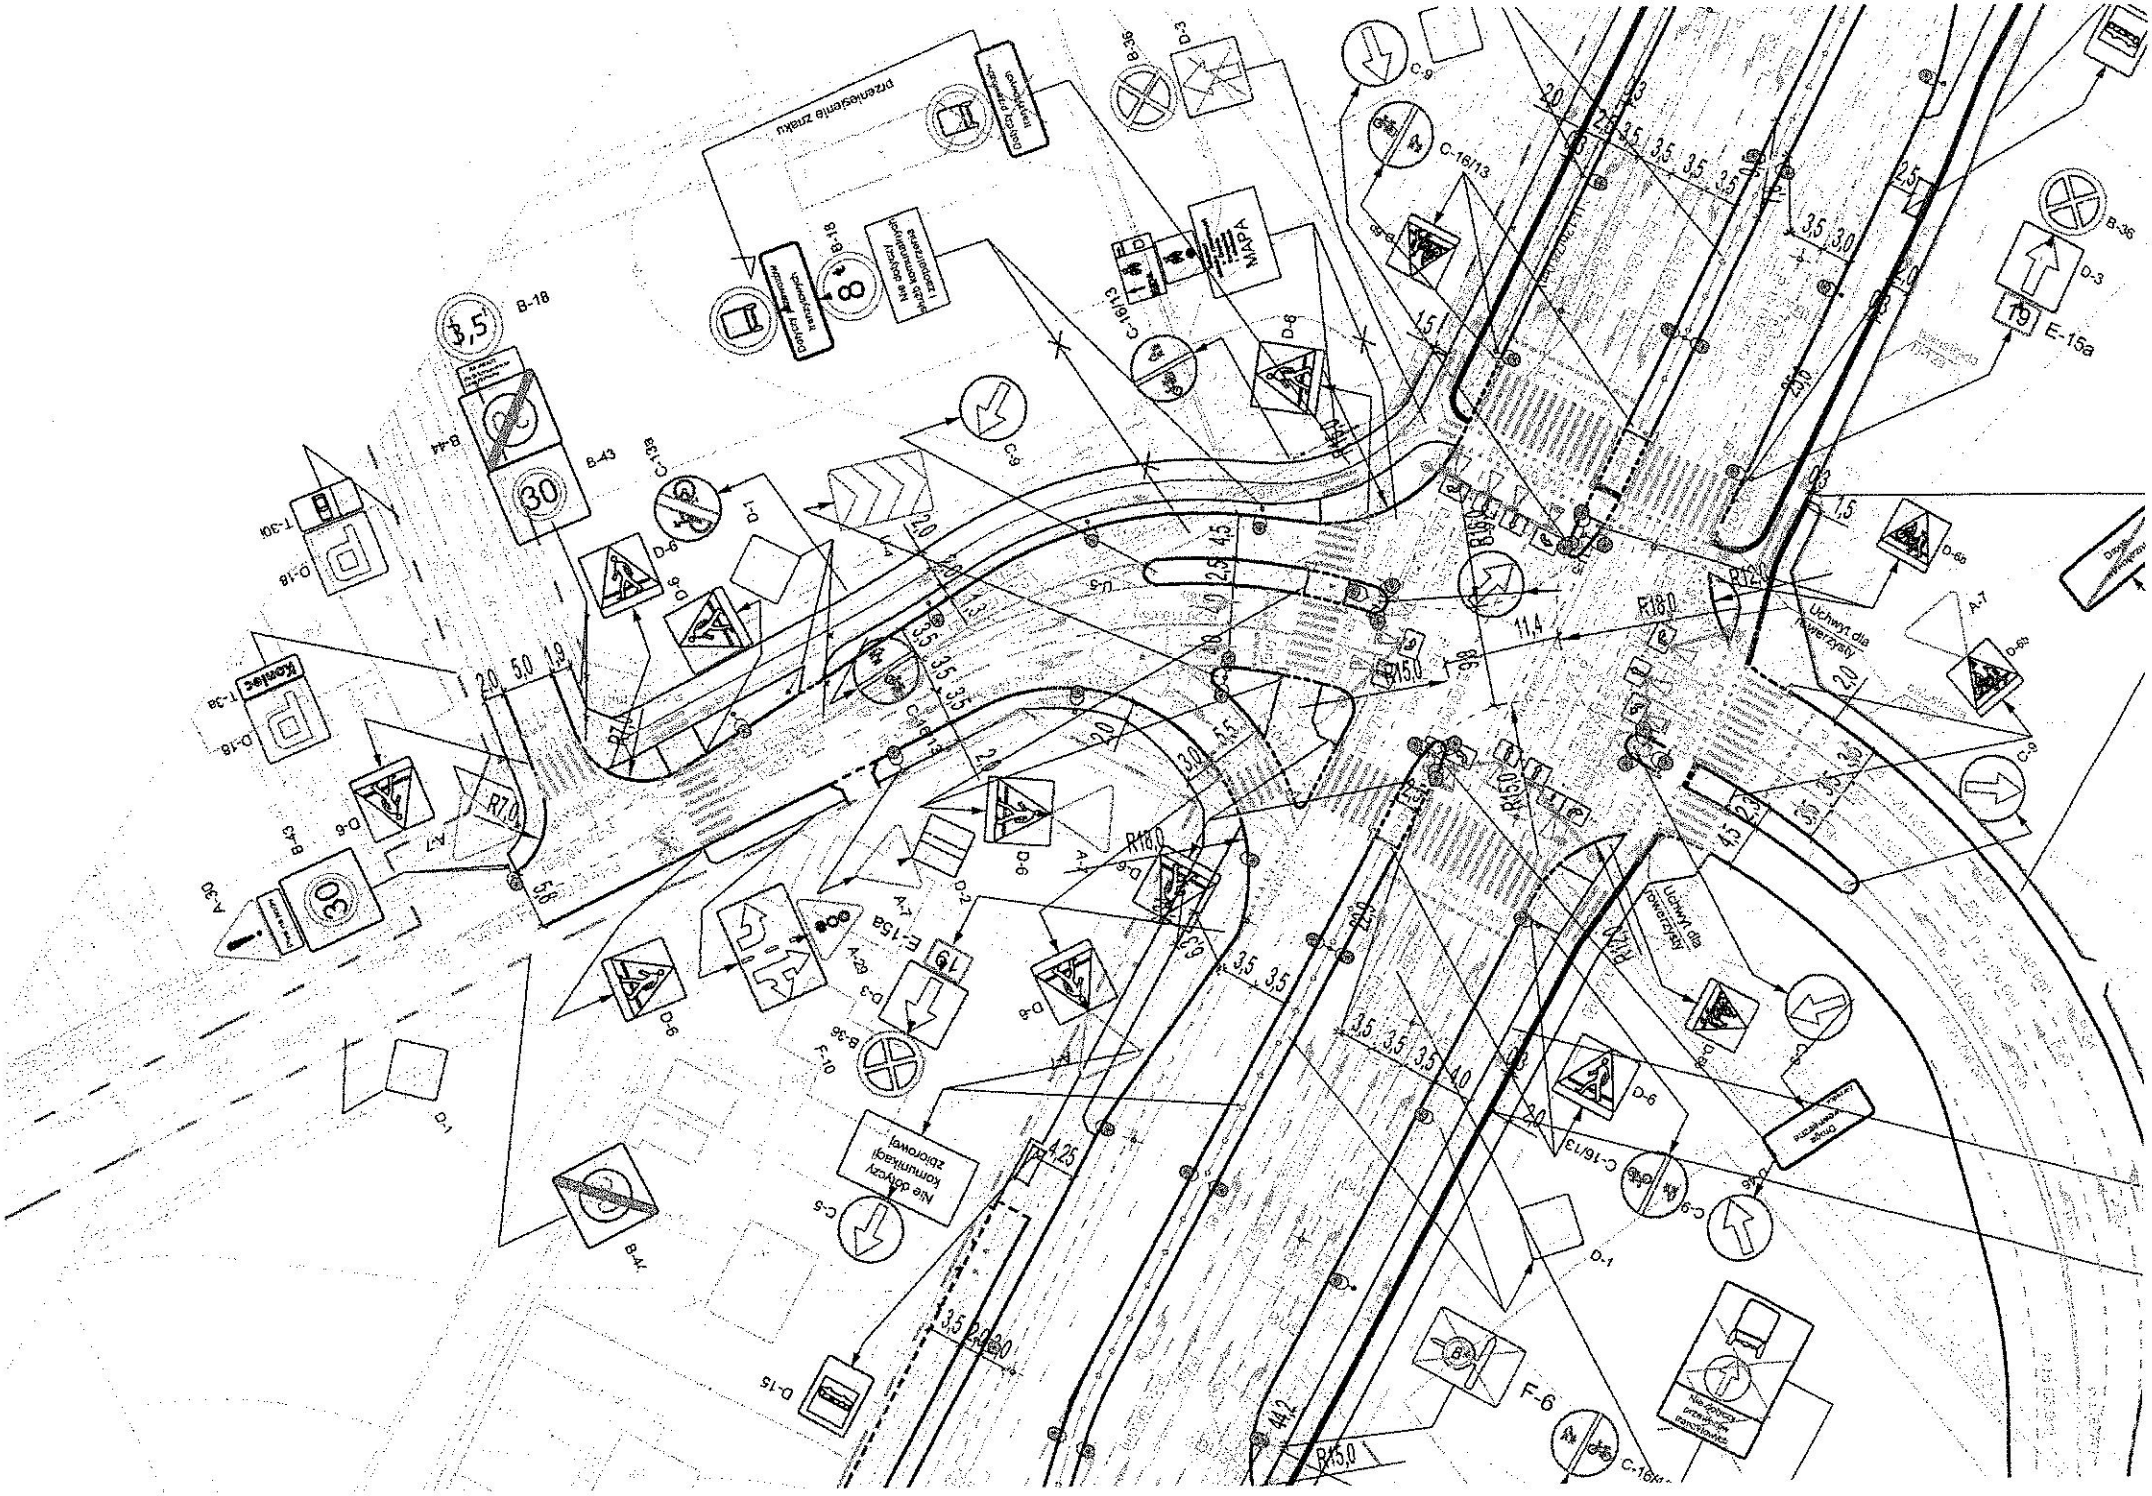
B-18
B-44
B-43
C-13a
D-6
D-1
C-9
C-16/13
B-36
D-3
E-15a
MAPA
D-6b
A-7
Uchwyt dla rowerzysty
R12,0
R18,0
R15,0
R7,0
R4,0
D-2
E-15a
B-36
F-10
C-5
D-15
F-6
C-16/13
D-1
B-4.
A-30
A-4
T-3a
T-30
D-18
Kontakt
Nie dotyczy kolumbarium zbiorowej
Przeniesienie znaku
Dotyczy przejścia
Kolumbarium
Dotyczy kolumbarium
Nie dotyczy kolumbarium zbiorowej
Dotyczy kolumbarium
Dotyczy kolumbarium
Dotyczy kolumbarium