



237  
zatr. 55/10

**BIURO PROJEKTÓW BUDOWNICTWA  
KOMUNALNEGO sp. z o.o.**  
20-218 LUBLIN ul. Hutnicza 7  
NIP 712-015-55-07

rok założenia firmy 1953  
tel. (081) 746-54-73, 746-19-81,  
746-51-27 fax. (081) 746-19-42

Sąd Rejonowy XI Wydział Gospodarczy w Lublinie  
KRS 0000044232

Kapitał zakładowy: 50.000,00 zł

NUMER ZLECENIA: 1022/10

**PROJEKT ORGANIZACJI RUCHU W ZAKRESIE  
OZNAKOWANIE PIONOWE I POZIOME**

RODZAJ  
OPRACOWANIA


INWESTYCJA: **REMONT ULICY ZWIAZKOWEJ W LUBLINIE**  
**odc. od ul. Choiny do ul. Bursaki**

INWESTOR: **GMINA LUBLIN. Pl. W. Łokietka 1. Wydział Dróg i Mostów**

BRANŻA: inżynieria ruchu

| autorzy opracowania |                      | nr uprawnień | podpis |
|---------------------|----------------------|--------------|--------|
| projektant          | tech. Ryszard Fornal | 164/Lb/76    |        |

lipiec 2010

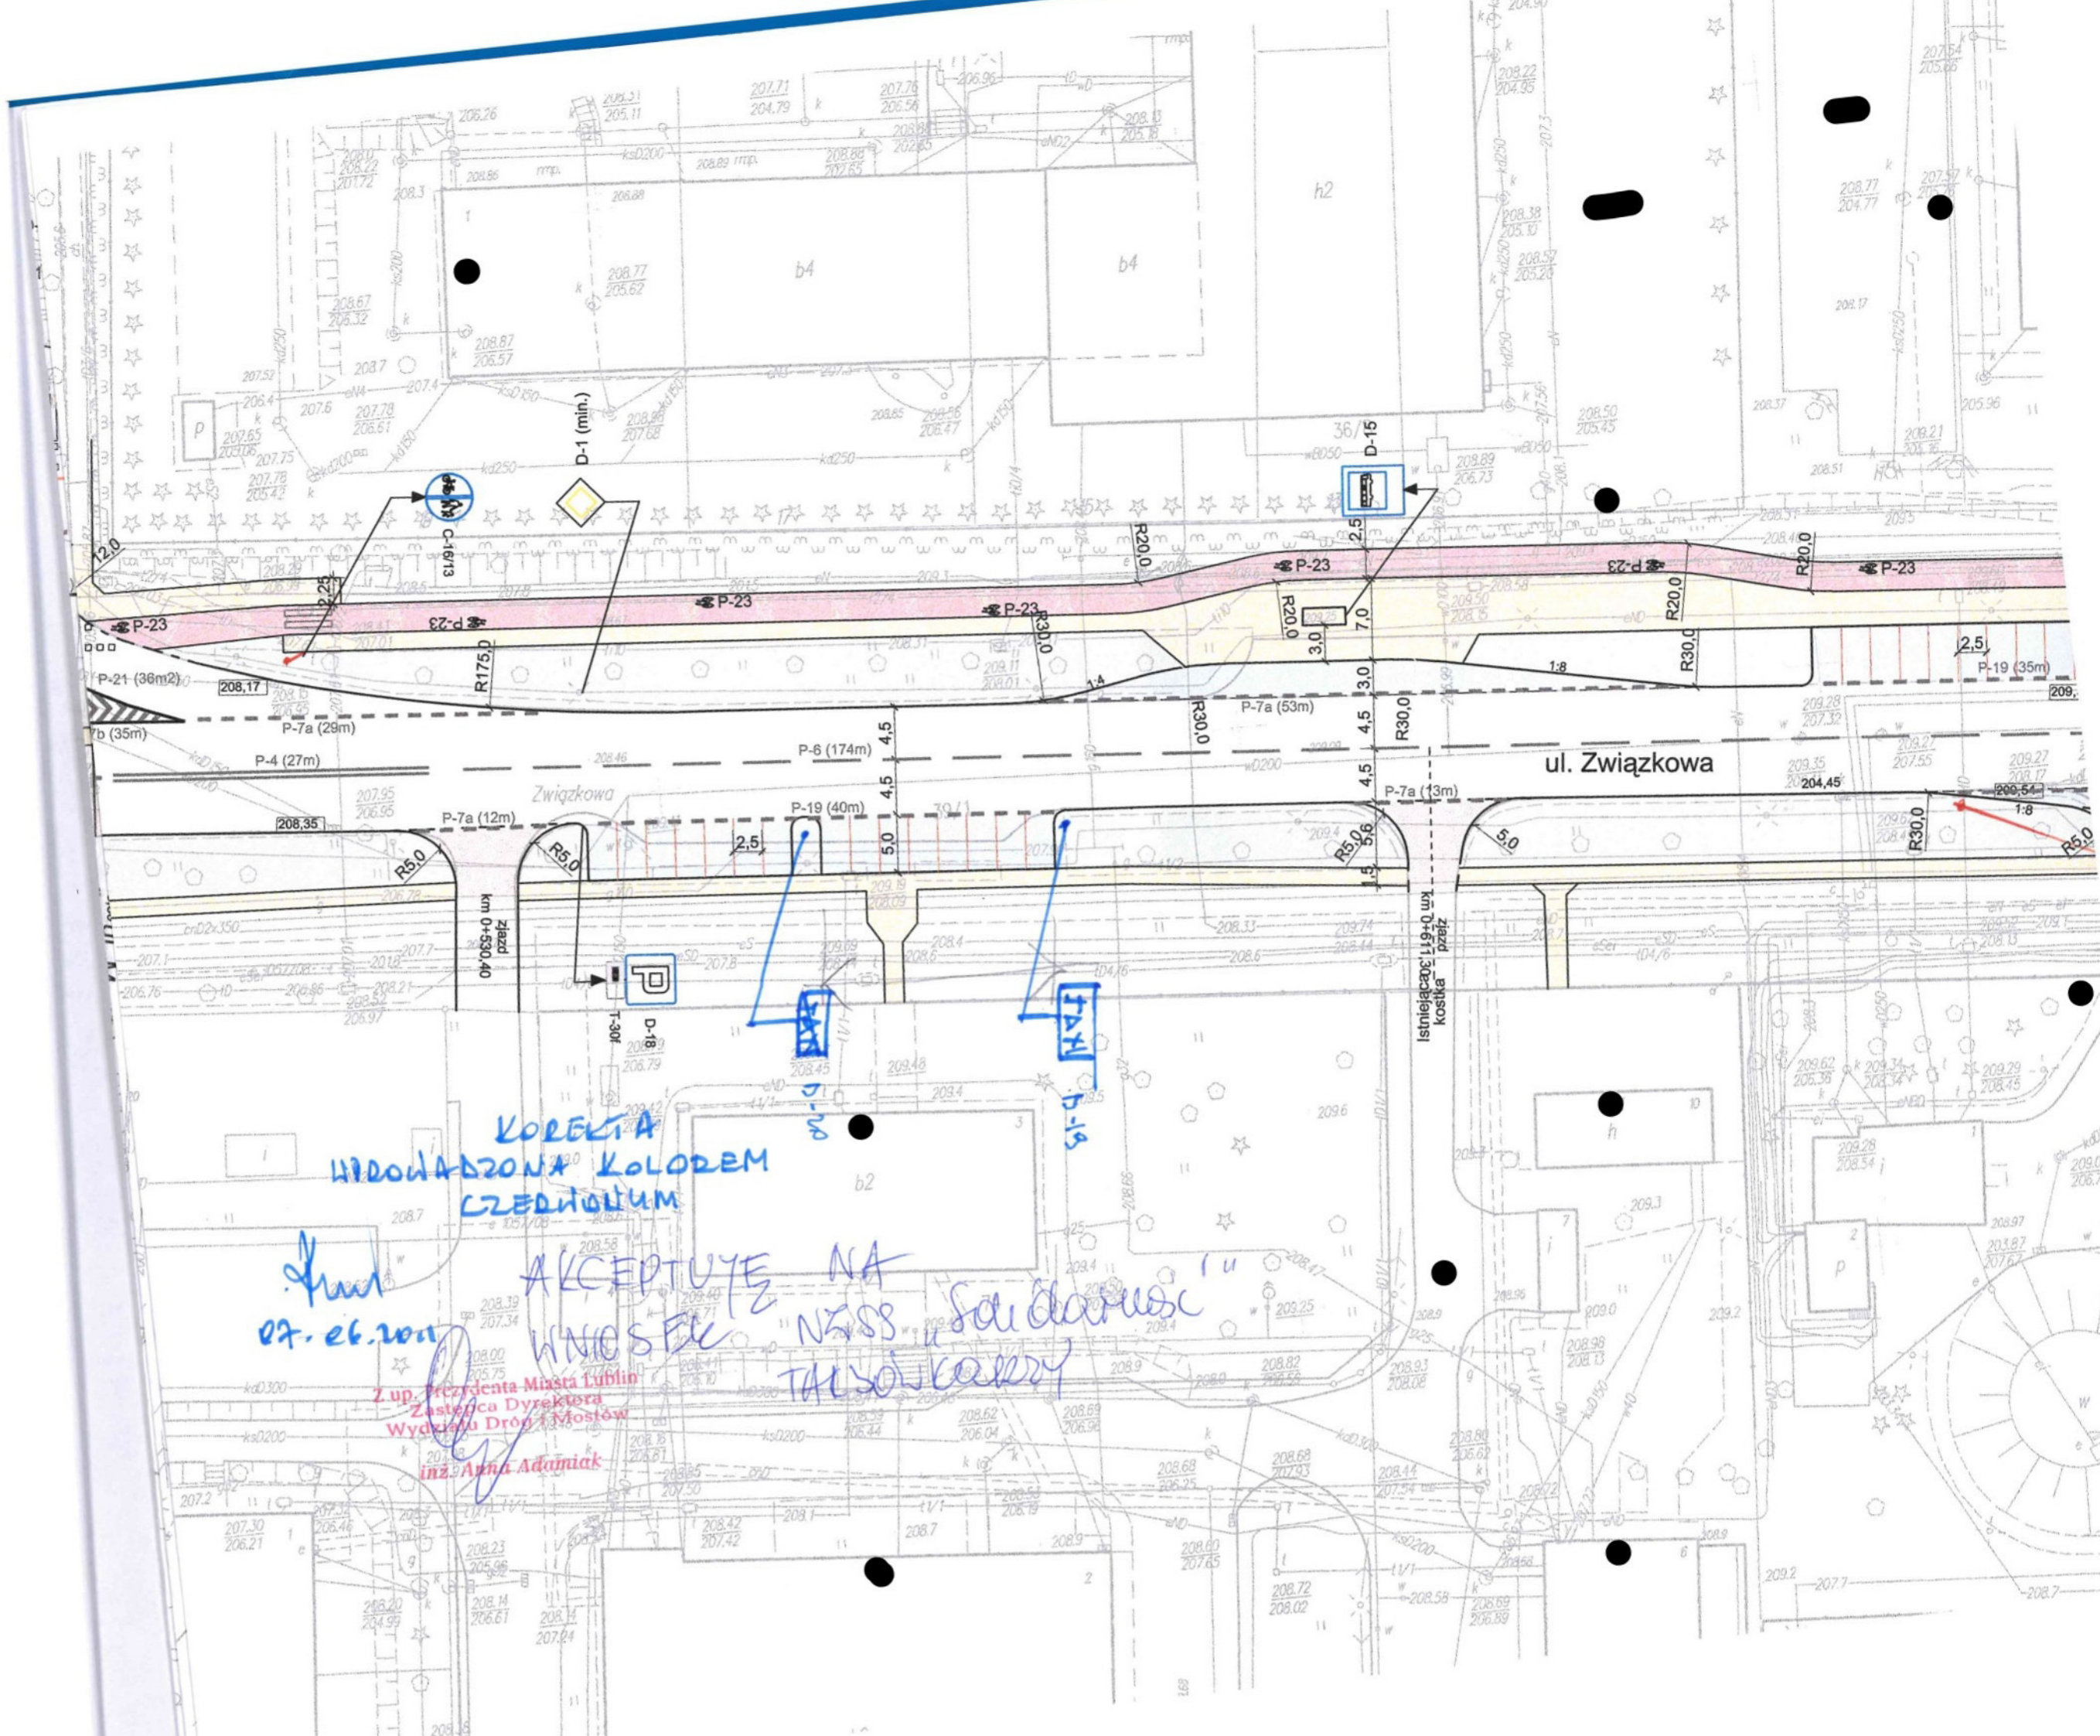

KOREKTA  
 WPROWADZONA KOŁEM  
 CZERNYM

Jan  
 07. 06. 2011

AKCEPTUJE NA  
 WNIOSIE "NZZS" Solidarnosc  
 TALSOWKARZY

Z up. Prezydenta Miasta Lublin  
 Zastępca Dyrektora  
 Wydziału Drog i Mostów  
 inż. Anna Adamiak

ul. Związkowa

Istniejąca: 1.19+0.00 ul.1  
 kostka przeź.