


Załącznik do Uchwały Nr
Rady Miasta z dnia

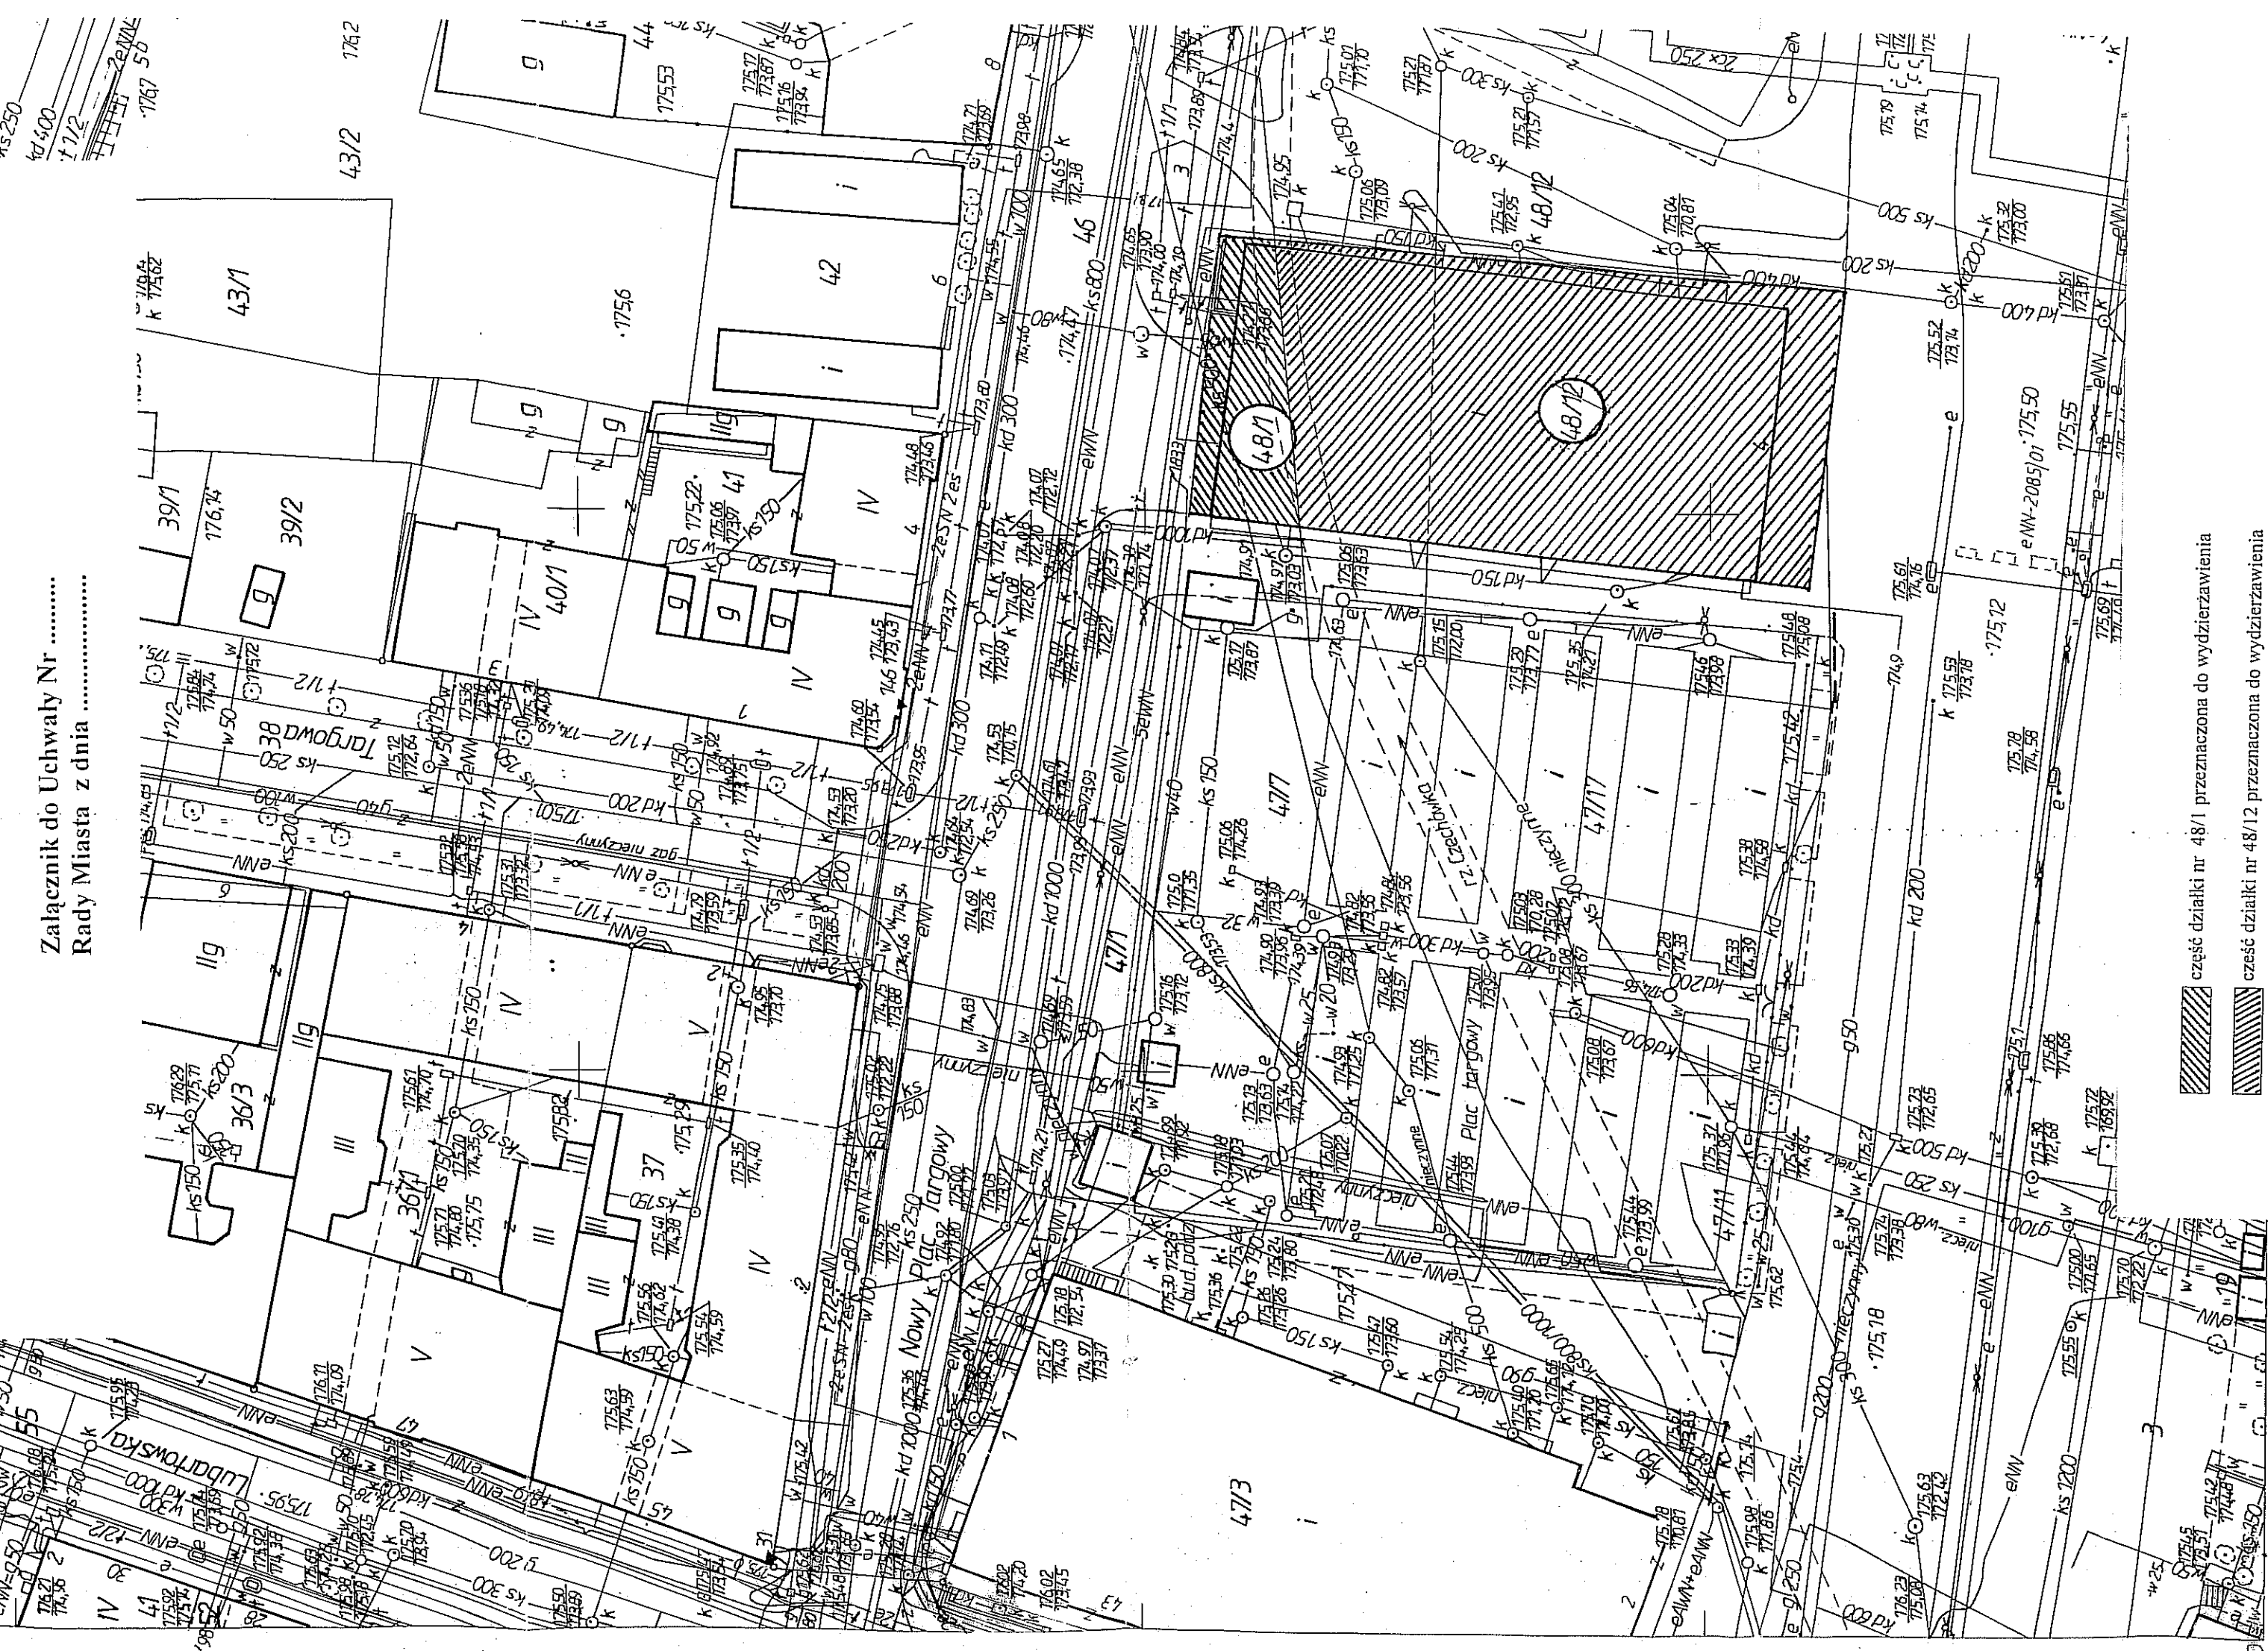

▨ część działki nr 48/1 przeznaczona do wydzierżawienia
▨ część działki nr 48/12 przeznaczona do wydzierżawienia