


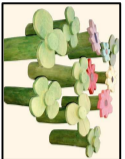












# PLAC ZABAW DLA DZIECI WARIANT I

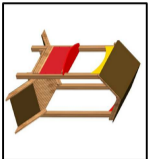11 Kwiaty	
2 Wągi	

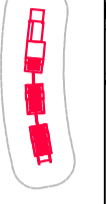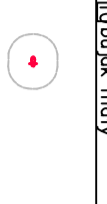

FRAGMENT PLANU Zagospodarowania Terenu  
OGROD SASKI, PLAC ZABAW DLA DZIECI – LUBLIN

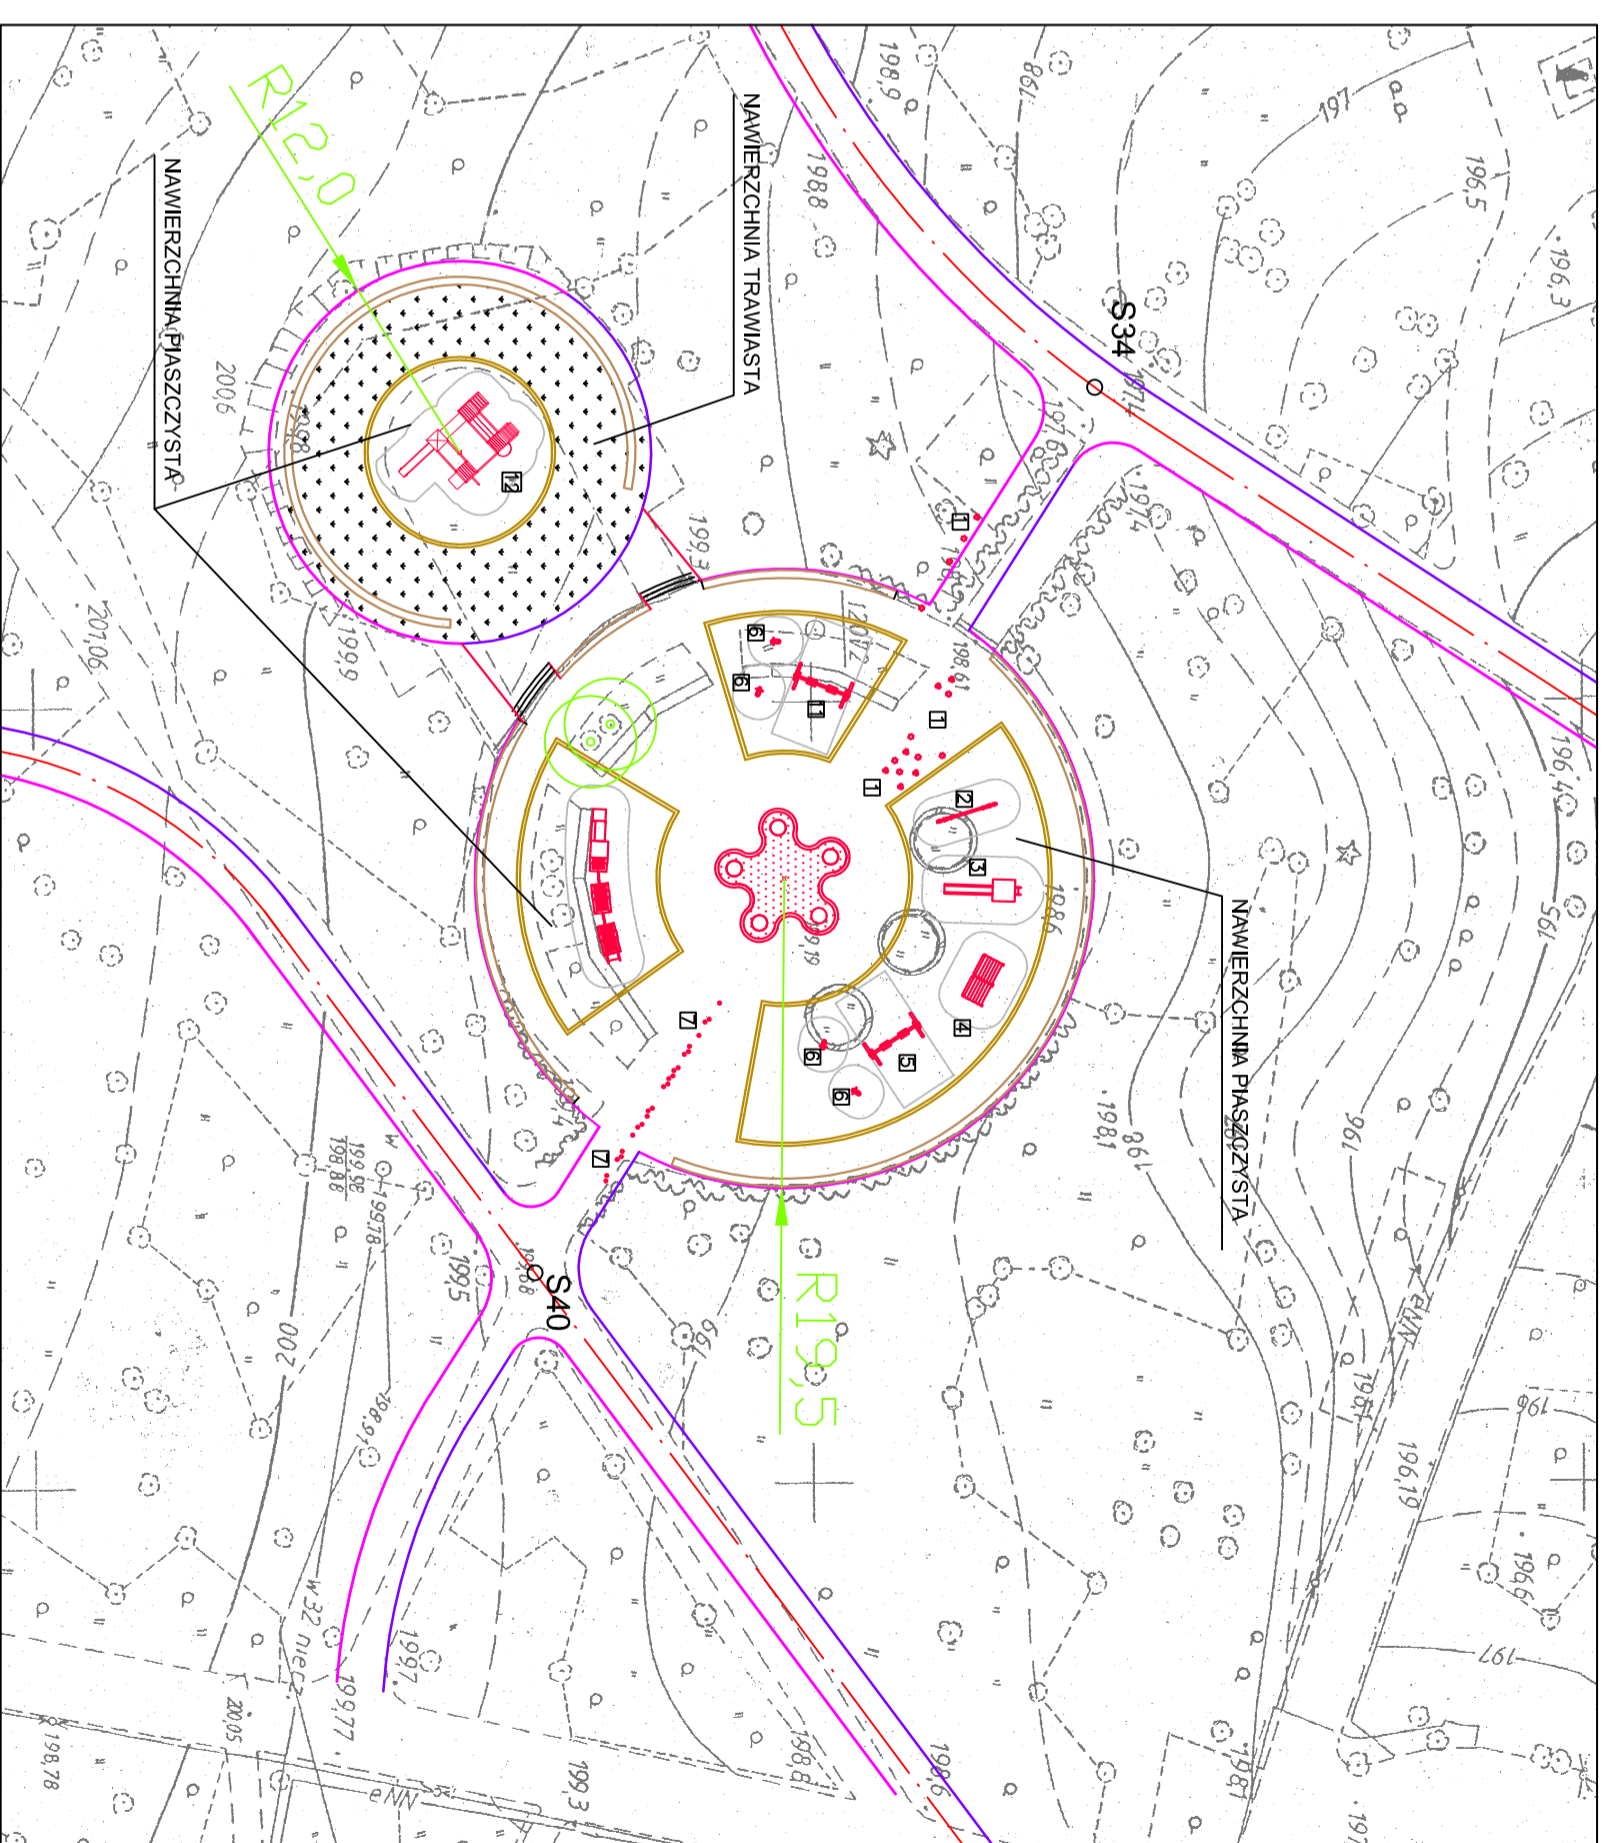<b>REWALORYZACJA OGRODU SASKIEGO W LUBLINIE</b>		Faza: <b>KONC</b>
Adres: Lublin, al. Radwickie 3		Data: 02.2010
Inwestor: Gmina Miasto Lublin, pl. Łokietka 1, 20-950 LUBLIN		Nr projektu: <b>9</b>
<b>PLAC ZABAW DLA DZIECI WARIANT I</b>		Skala: <b>1:500</b>