


NR	ZABAWKA	WIEK	strefa bezpieczeństwa [cm]	schemat rzutu	obrazek/zdjęcie
1	bujak	2-6	350x236		
2	klocki wspinażkowe	8-15	591x729		
3	piaskownica	1-6	744x524		
4	zjeżdżalnia mała	2-6	762x409		
5	zjeżdżalnia duża	4-12	778x302		
6	huśtawka podwójna	4-12	778x302		
7	zestaw drabinek	4-12	614x553		

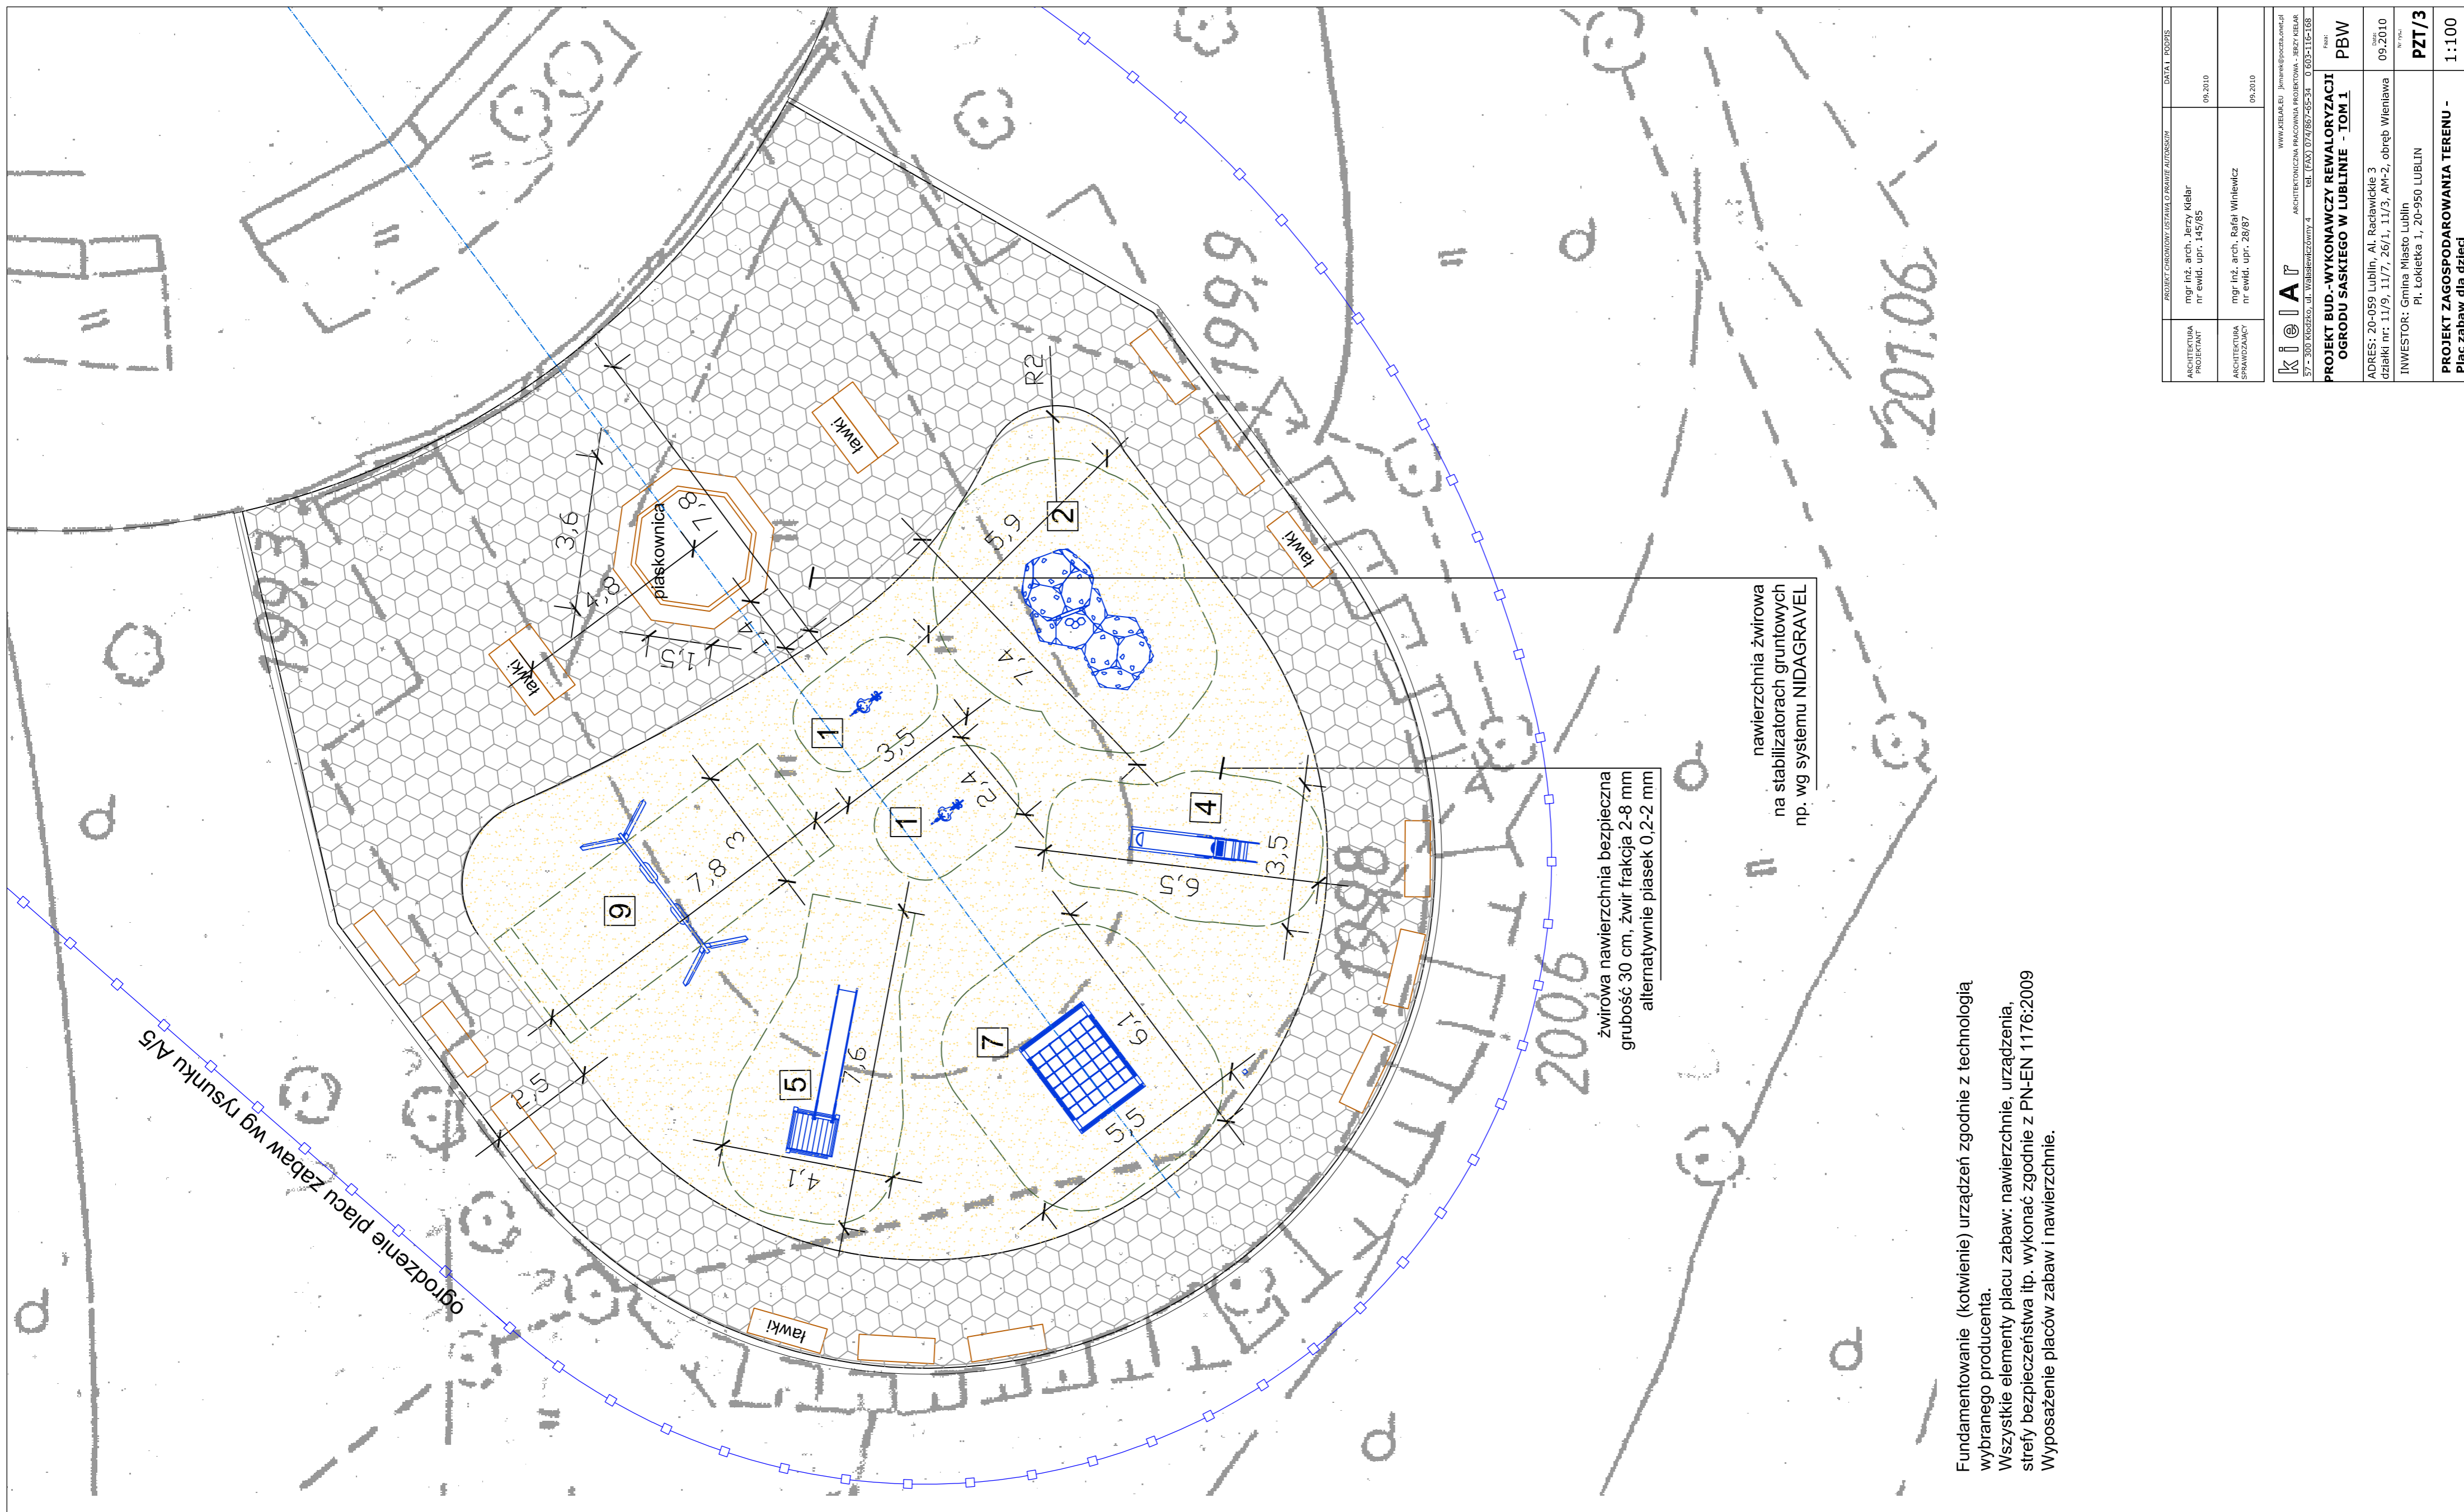

Fundamentowanie (kotwienie) urządzeń zgodnie z technologią wybranego producenta.  
 Wszystkie elementy placu zabaw: nawierzchnie, urządzenia, strefy bezpieczeństwa itp. wykonać zgodnie z PN-EN 1176:2009  
 Wyposażenie placów zabaw i nawierzchnie.



**PROJEKT BUD.-WYKONAWCZY REWALORYZACJI  

 działki nr. 11/9, 11/7, 26/1, 11/2, AN-2, obręb Wieniawa  
 INWESTOR: Gmina Miasto Lublin  

**PROJEKT ZAGOSPODAROWANIA TERENU -  
 Plac zabaw dla dzieci** 1:100