

**Uchwała Nr
Rady Miasta Lublin**

z dnia 2018 r.

w sprawie nieodpłatnego obciążenia służebnością przesyłu nieruchomości stanowiącej własność Gminy Lublin

Na podstawie art. 18 ust. 2 pkt 9 lit. a) ustawy z dnia 8 marca 1990 r. o samorządzie gminnym (Dz. U. z 2018 r. poz. 994 ze zm.) oraz art. 14 ust. 2 ustawy z dnia 21 sierpnia 1997 r. o gospodarce nieruchomościami (Dz. U. z 2018 r. poz. 121 ze zm.) - Rada Miasta Lublin uchwała, co następuje:

§ 1

Wyraża się zgodę na nieodpłatne obciążenie na rzecz Gminy Wólka reprezentowanej przez Wójta Gminy Wólka, nieruchomości stanowiącej własność Gminy Lublin, oznaczonej jako działka nr 112/1 (obr. 64 - Biskupie, ark. 3) położonej w Lublinie przy ul. Biskupie, dla której Sąd Rejonowy Lublin - Wschód w Lublinie z siedzibą w Świdniku V Wydział Ksiąg Wieczystych prowadzi księgę wieczystą nr LU1S/-----/--, służebnością przesyłu. Przebieg służebności o powierzchni zajętego terenu 4,4 m² został wykazany na mapie stanowiącej załącznik do niniejszej uchwały.

§ 2

Wykonanie uchwały powierza się Prezydentowi Miasta Lublin.

§ 3

Uchwała wchodzi w życie z dniem podjęcia.

Przewodniczący Rady Miasta Lublin

Piotr Kowalczyk

PROJEKT ZAGOSPODAROWANIA

Działki nr 112/3 położonej przy ul. Biskupie w Lublinie

Inwestor: Pani [REDAKTOWANE]
Ul. Biskupie 25
20-259 Lublin

Załącznik graficzny
do Uchwały Nr.....
Rady Miasta Lublin z dnia

MAPA DO CELÓW PROJEKTOWYCH

m. LUBLIN ul. Biskupie 38a

Skala 1 : 500

Dotyczy działki 112/3 ark.3, części działek 112/1 i 267/7 ark 3, 224/1 i 267 ark. 6 oraz 221 ark 5

Niniejszą mapę wykonano na podstawie zaktualizowanej w obszarze objętym zamówieniem mapy zasadniczej m. Lublina w granicach oznaczonych linią przerywaną koloru zielonego w/g stanu na dzień 30.10.2017r.

Poziom odniesienia wysokości Kronsztadt „60”

Układ „2000/8”


Wszelkie trwałe obiekty budowlane podlegają wytyczeniu oraz geodezyjnej inwentaryzacji przez jednostki wykonawstwa geodezyjnego

Wykonał: geodeta Jan Rogalski pozw. 9492
zlec. 9492/9/2017
Lublin dn. 30.10.2017r.

P.0663. 2017.3234

Wchł. 2017-11-03
Lublin, dn. 2017-11-03

Wchł. 2017-11-03
Lublin, dn. 2017-11-03

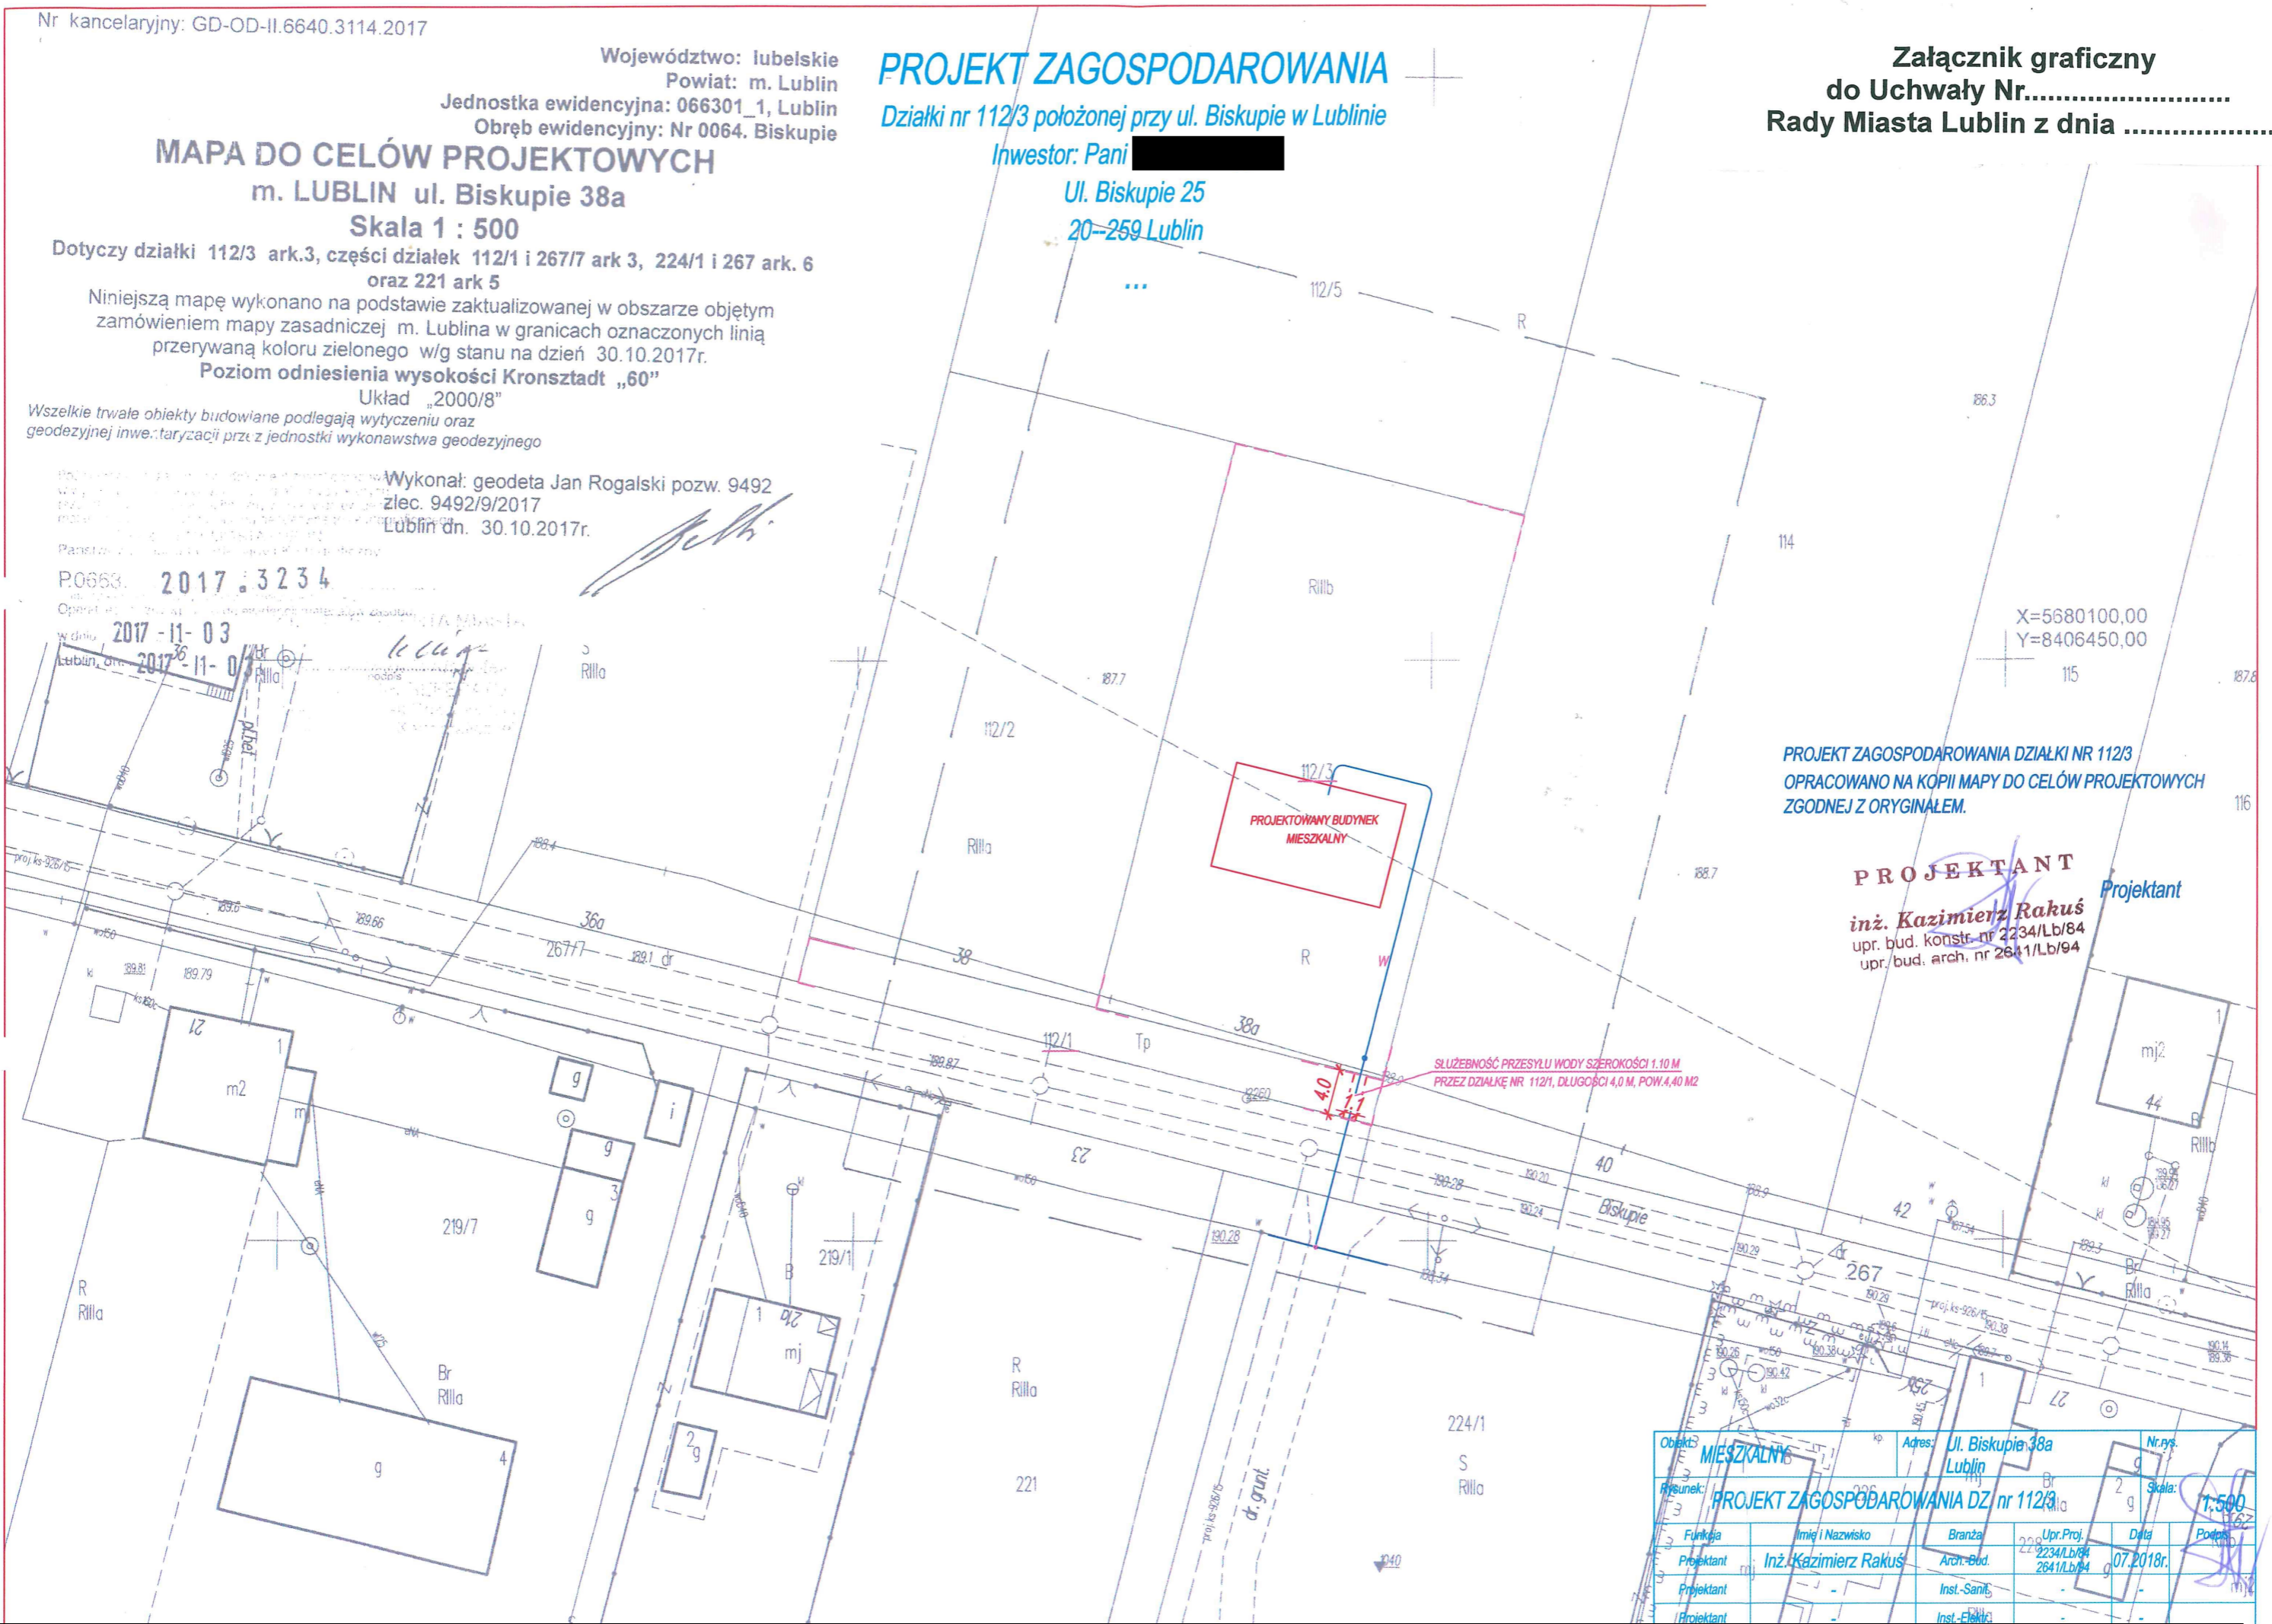

X=5680100,00
Y=8406450,00

PROJEKT ZAGOSPODAROWANIA DZIAŁKI NR 112/3
OPRACOWANO NA KOPII MAPY DO CELÓW PROJEKTOWYCH
ZGODNEJ Z ORYGINAŁEM.

PROJEKTANT
inż. Kazimierz Rakus
upr. bud. konstr. nr 2234/Lb/84
upr. bud. arch. nr 2641/Lb/94

SŁUŻEBNOŚĆ PRZESYŁU WODY SZEROKOŚCI 1,10 M
PRZEZ DZIAŁKĘ NR 112/1, DŁUGOŚCI 4,0 M, POW.4,40 M²

| | | | | | |
|------------|--------------------------------------|---------------|----------------------------|-----------|----------|
| Objekt: | MIESZKALNY | Adres: | Ul. Biskupie 38a Lublin | Nr.rys. | |
| Rysunek: | PROJEKT ZAGOSPODAROWANIA DZ nr 112/3 | | | Skala: | 1:500 |
| Funkcja | Imię i Nazwisko | Branża | Upr.Proj. | Data | Podpis |
| Projektant | Inż. Kazimierz Rakus | Arch.-Bud. | 2234/Lb/84 2641/Lb/94 | 07.2018r. | [Podpis] |
| Projektant | | Inst.-Sanit. | | | |
| Projektant | | Inst.-Elektr. | | | |

UZASADNIENIE

do uchwały Rady Miasta Lublin w sprawie nieodpłatnego obciążenia służebnością przesyłu nieruchomości stanowiącej własność Gminy Lublin.

Przedmiotem uchwały jest wyrażenie zgody na nieodpłatne obciążenie służebnością przesyłu na rzecz Gminy Wólka nieruchomości stanowiącej własność Gminy Lublin, oznaczonej jako działka nr 112/1 (obr. 64 - Biskupie, ark. 3) położonej w Lublinie przy ul. Biskupie, dla której Sąd Rejonowy Lublin - Wschód w Lublinie z siedzibą w Świdniku prowadzi księgę wieczystą nr LU1S/-----/--.

W dniu 30 lipca 2018 r. Wójt Gminy Wólka zwrócił się z wnioskiem o nieodpłatne ustanowienie służebności przesyłu, w związku z budową przyłącza wodociągowego, na nieruchomości oznaczonej jako działka nr 112/1 (obr. 64 - Biskupie, ark. 3) położonej w Lublinie przy ul. Biskupie.

Stosownie do art. 14 ust. 2 ustawy z dnia 21 sierpnia 1997 r. o gospodarce nieruchomościami (Dz. U. z 2018 r. poz. 121 ze zm.) nieruchomości stanowiące własność jednostek samorządu terytorialnego mogą być nieodpłatnie obciążane na rzecz Skarbu Państwa lub innych jednostek samorządu terytorialnego ograniczonymi prawami rzeczowymi.

Mając na uwadze opisany powyżej stan faktyczny i prawny nieruchomości oraz fakt, że wnioskowana wyżej służebność niezbędna jest do zrealizowania inwestycji w postaci budowy przyłącza wodociągowego, podjęcie uchwały w sprawie ustanowienia służebności przesyłu jest zasadne.