

Uchwała Nr 967/XXXVI/2017
Rady Miasta Lublin

z dnia 16 listopada 2017 r.

**w sprawie nieodpłatnego obciążenia służebnością przesyłu nieruchomości
stanowiącej własność Gminy Lublin**

Na podstawie art. 18 ust. 2 pkt 9 lit. a) ustawy z dnia 8 marca 1990 r. o samorządzie gminnym (Dz. U. z 2017 r. poz. 1875) oraz art. 14 ust. 2 ustawy z dnia 21 sierpnia 1997 r. o gospodarce nieruchomościami (Dz. U. z 2016 r. poz. 2147, z późn. zm.) - Rada Miasta Lublin uchwala, co następuje:

§ 1

Wyraża się zgodę na nieodpłatne obciążenie na rzecz Gminy Głusk reprezentowanej przez Wójta Gminy Głusk, nieruchomości stanowiącej własność Gminy Lublin, położonej w Gminie Głusk, oznaczonej jako działka nr 6/16 (obr. 0007 - Kalinówka, ark. 1), dla której Sąd Rejonowy Lublin-Wschód w Lublinie z siedzibą w Świdniku V Wydział Ksiąg Wieczystych prowadzi księgę wieczystą nr LU1S/-----/--, służebnością przesyłu. Przebieg służebności o powierzchni zajętego terenu 37,2 m² został wykazany na mapie stanowiącej załącznik do niniejszej uchwały.

§ 2

Wykonanie uchwały powierza się Prezydentowi Miasta Lublin.


§ 3

Uchwała wchodzi w życie z dniem podjęcia.

Przewodniczący Rady Miasta Lublin


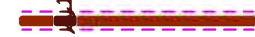
Piotr Kowalczyk


ORIENTACJA

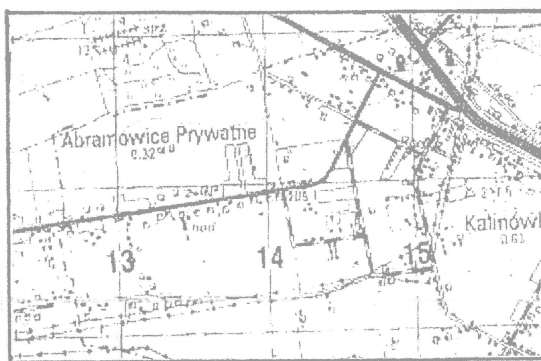

1 : 50 000

OZNACZENIA

-  Proj. kan. sanit. grawitacyjna dn200 na działce miejskiej nr 6/16 (dł. L=31,0m)
-  Pas służebności o szer. 1,2m

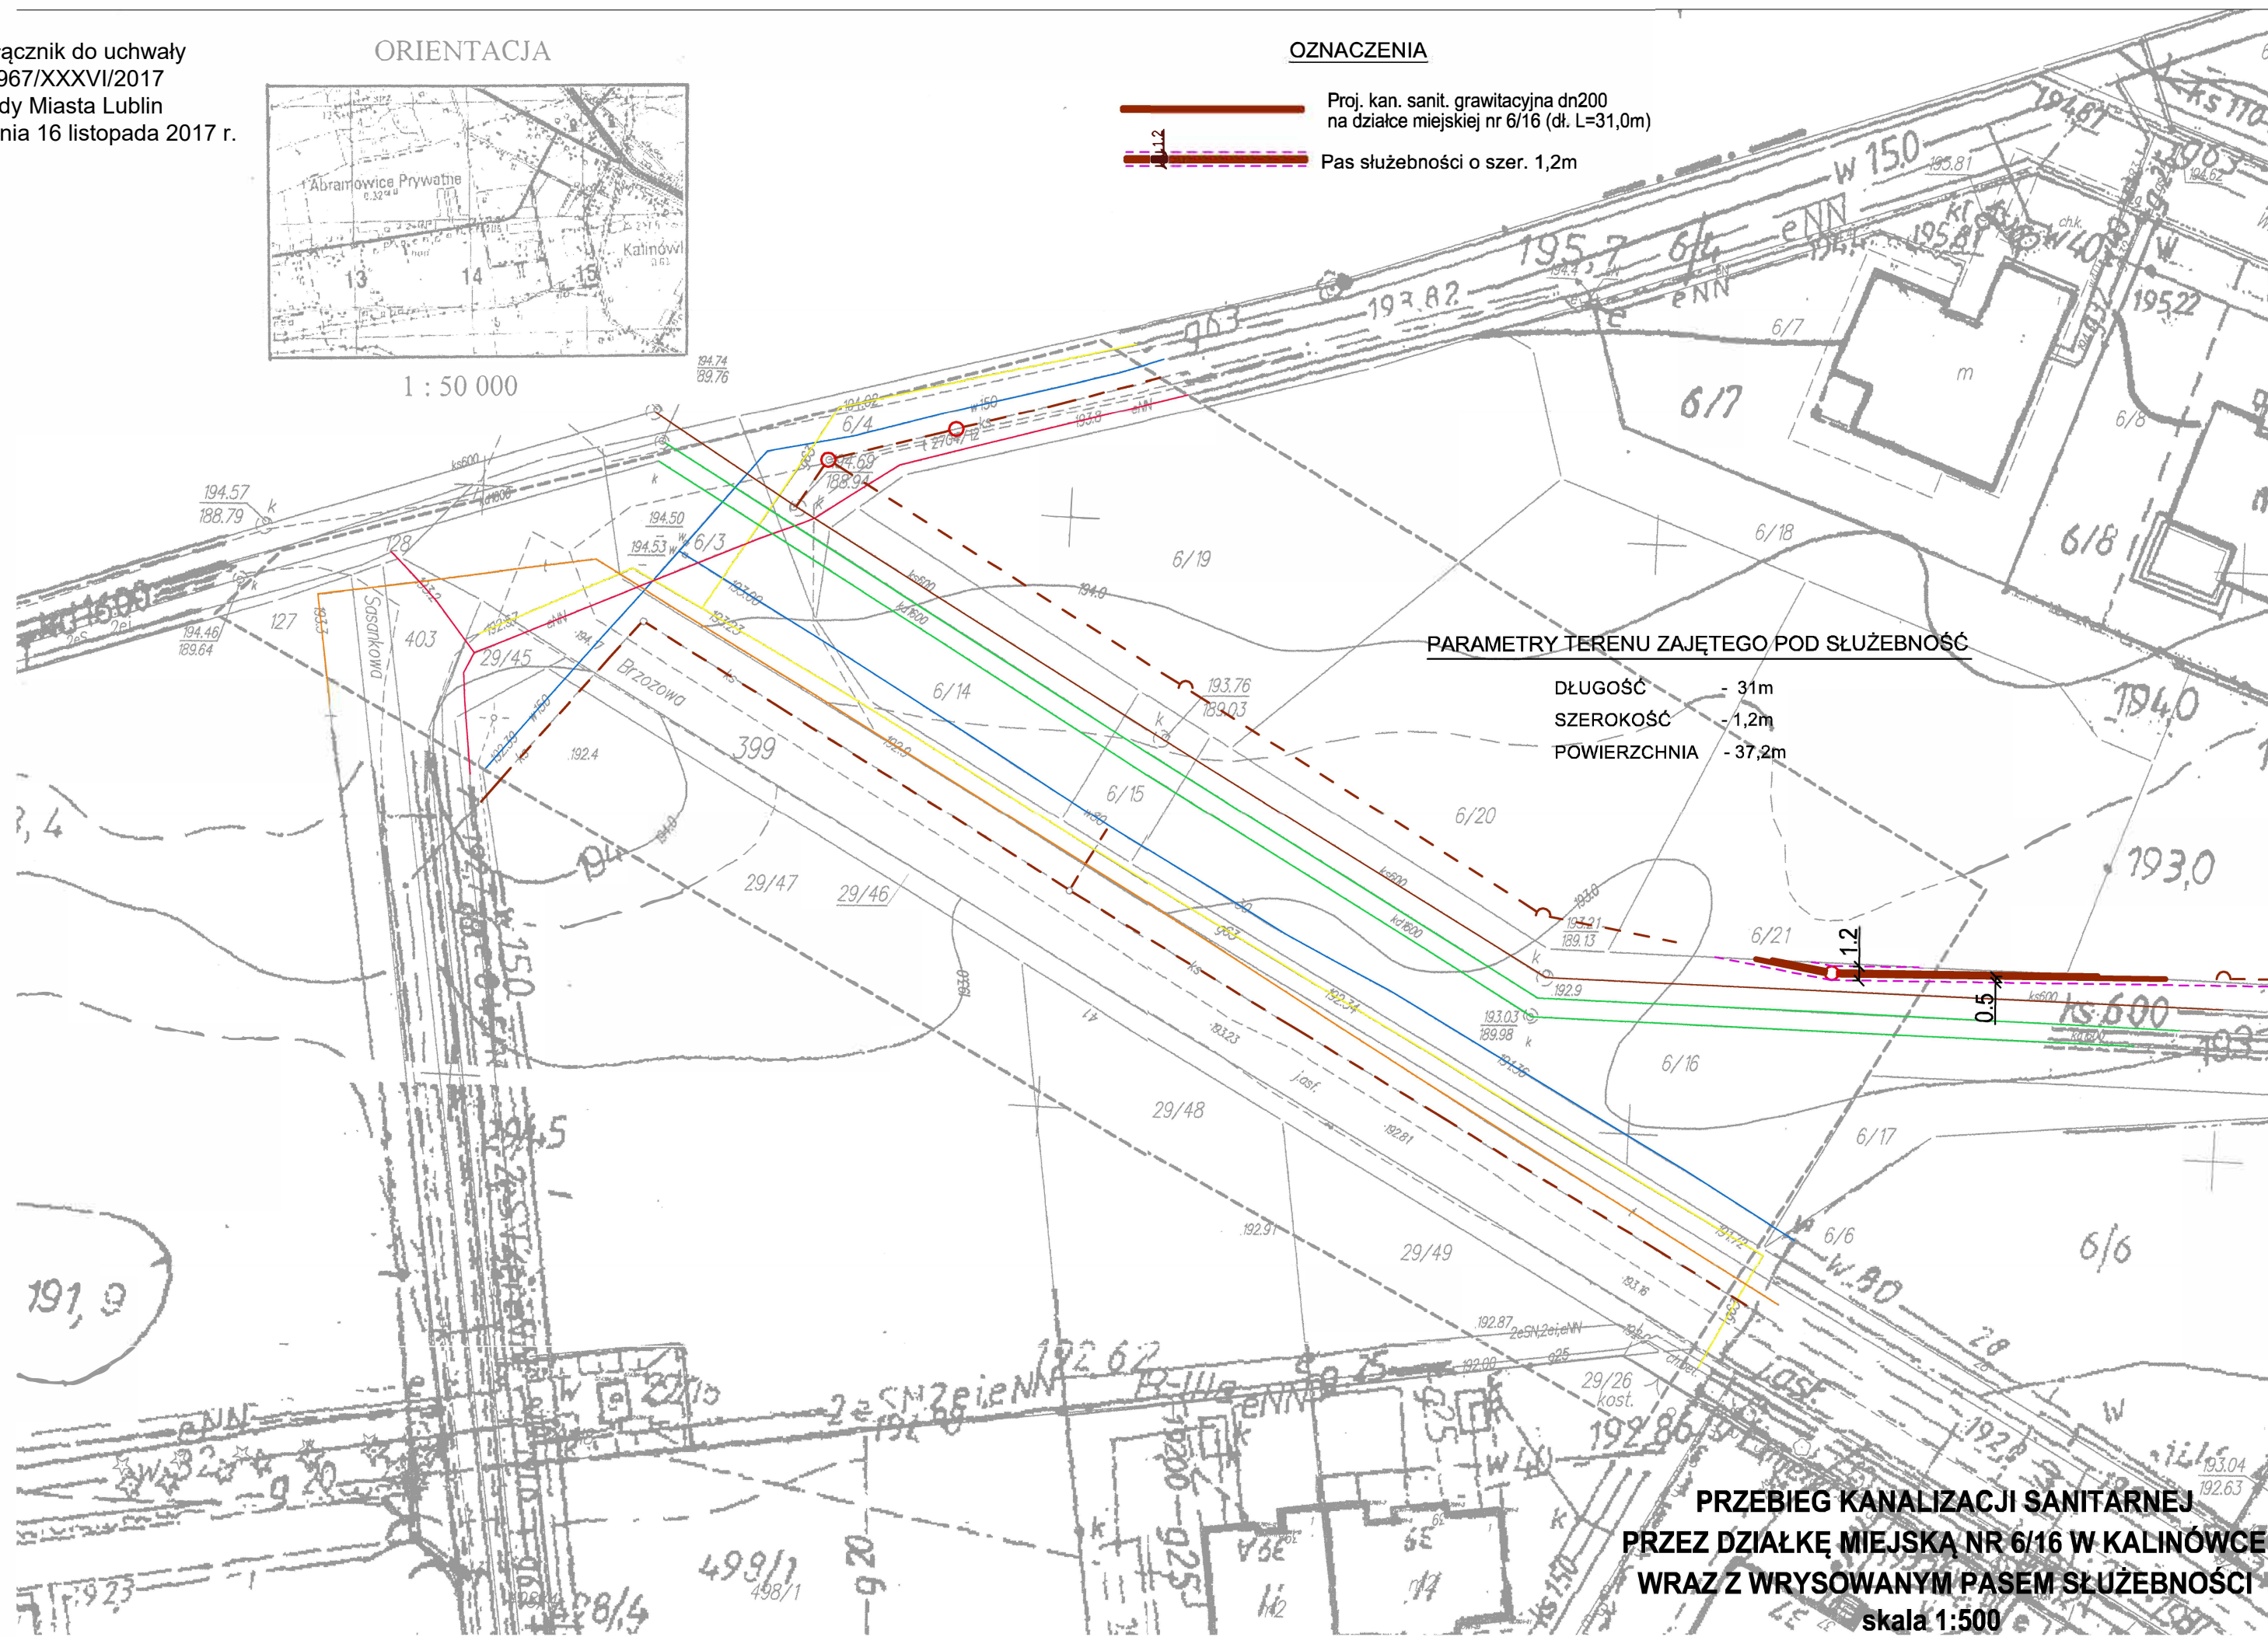

PARAMETRY TERENU ZAJĘTEGO POD SŁUŻEBNOŚĆ

- DŁUGOŚĆ - 31m
- SZEROKOŚĆ - 1,2m
- PÓWIERZCHNIA - 37,2m

**PRZEBIEG KANALIZACJI SANITARNEJ
PRZEZ DZIAŁKĘ MIEJSKĄ NR 6/16 W KALINÓWCE
WRAZ Z WRYSOWANYM PASEM SŁUŻEBNOŚCI
skala 1:500**