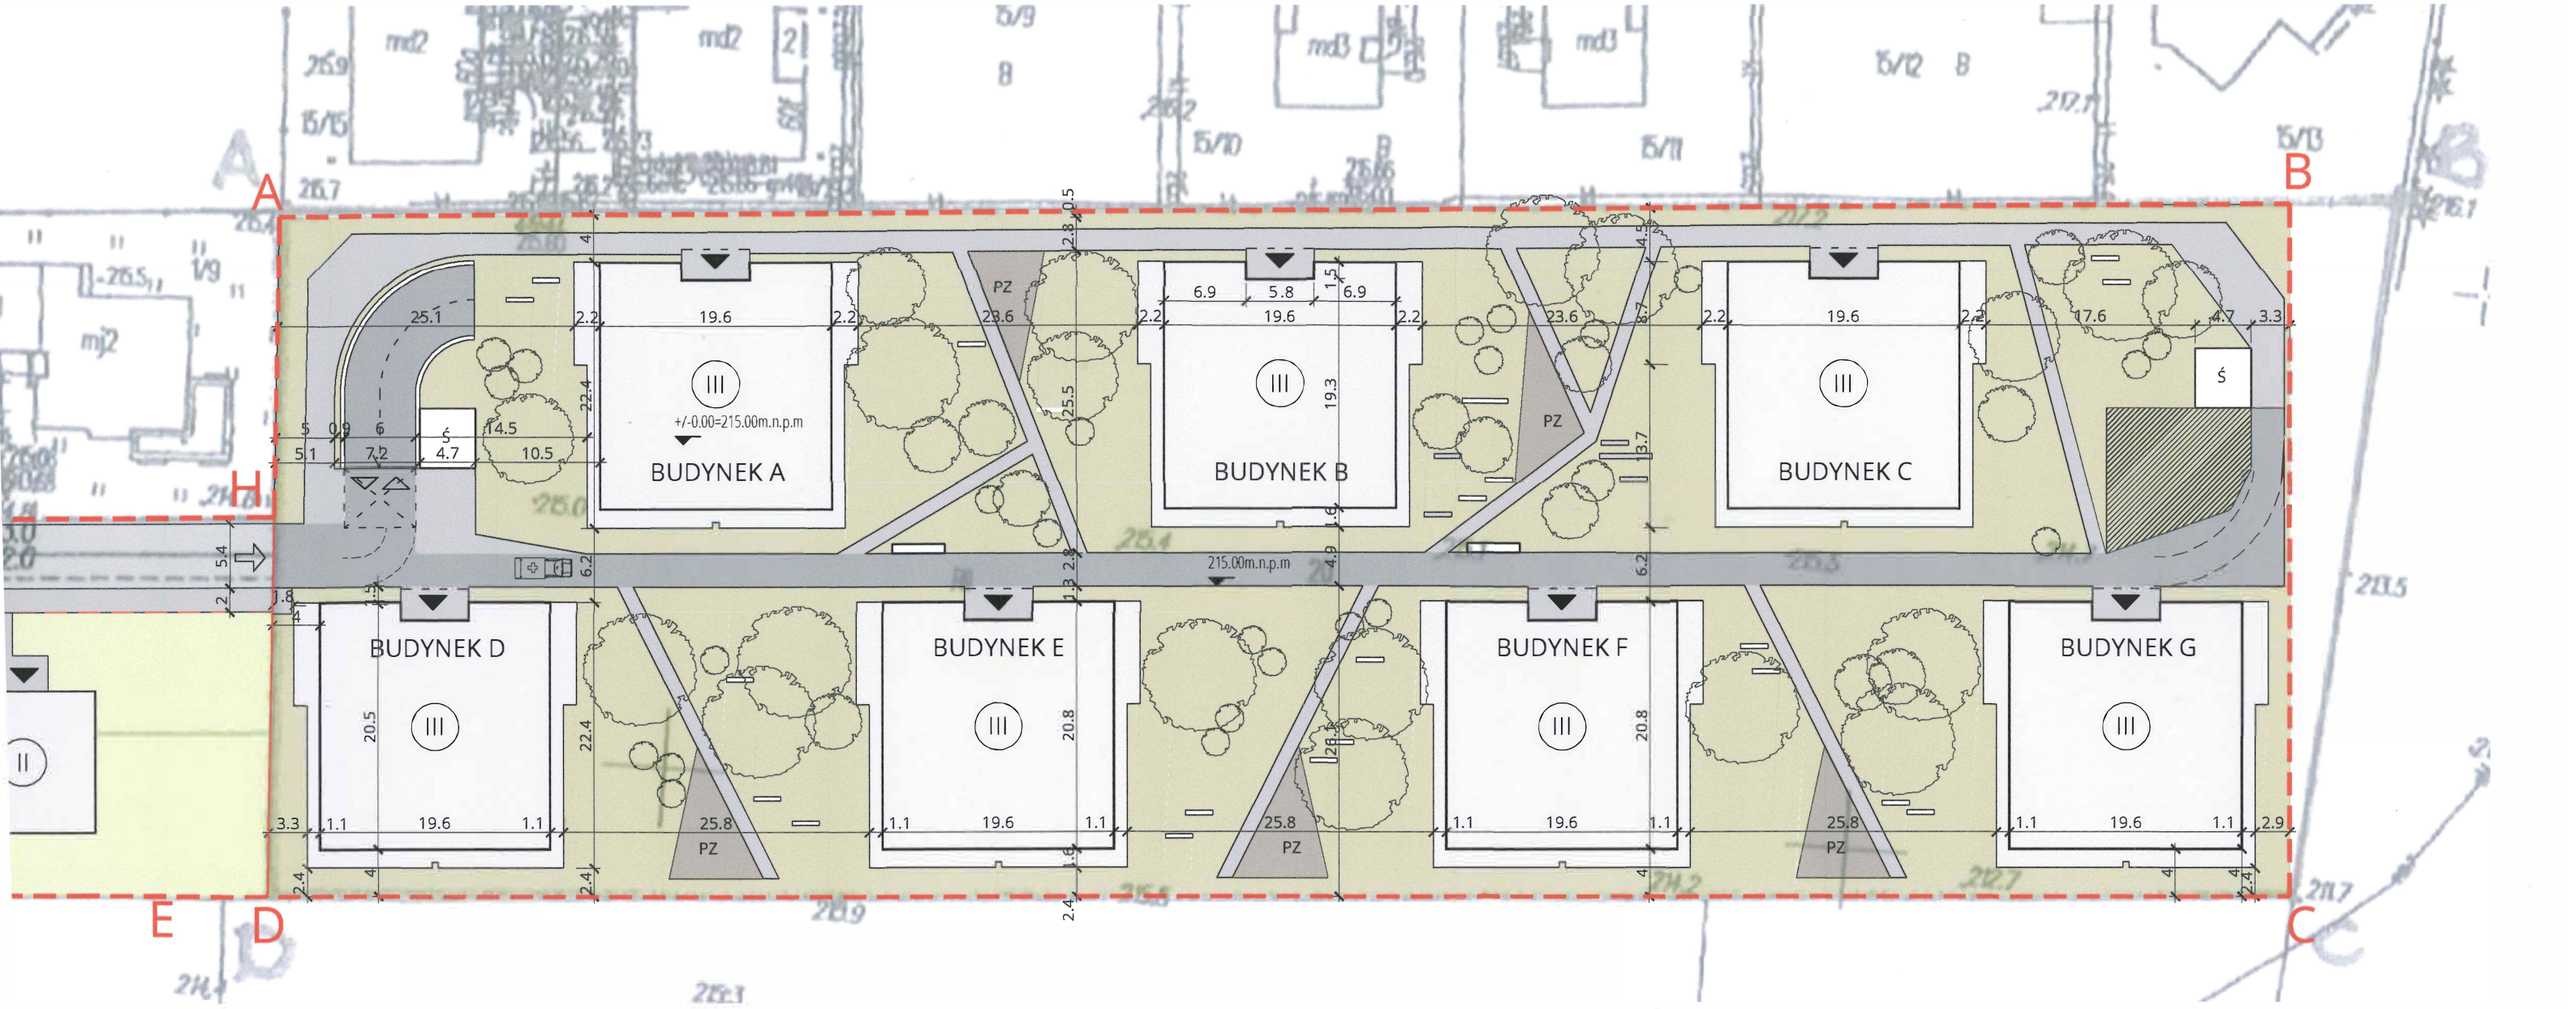

ZABUDOWA WIELORODZINNA / ZESPÓŁ BUDYNKÓW A-G /
MAX. 3 KONDYGNACJE NADZIEMNE
DACHY PŁASKIE ; ATTYKA WYSOKOŚĆ MAX 10 m

POWIERZCHNIA CAŁKOWITA DZIAŁKI = 9 832 m2
POW. BIOLOGICZNIE CZYNNA = 3 813,90 m2 (38,79 %)
POW. ZABUDOWY = 2 835,04 m2
POW. DOJAZDU = 716,92 m2
POW. CHODNIKA = 828,86 m2
POW. PLACU ZABAW = 208,75 m2
INTENSYWNOŚĆ ZABUDOWY =16 835,52/ 9 832=1,71
ILOŚĆ MIEJSC W GARAŻU PODZIEMNYM - 137

POWIERZCHNIA TERENÓW OBJĘTYCH OPRACOWANIEM / A- HA / = 12 010 m2

LEGENDA:
- GRANICA OPRACOWANIA
- WEJŚCIE DO BUDYNKU
- WJAZD NA DZIAŁKĘ
- WJAZD / WYJAZD Z GARAŻU PODZIEMNEGO
- DOJAZD
- CHODNIK
- ZIELEŃ
- PLAC ZABAW
- EKO PŁYTA
- DRZEWA/KRZEWY PROJEKTOWANE

5 25

ZESPÓŁ BUDYNKÓW MIESZKALNYCH WIELORODZINNYCH, DWÓCH BUDYNKÓW MIESZKALNYCH JEDNORODZINNYCH
dział kanrew id /4; 1/6; 20, obr ęb 31 - SŁAWINE Karkusz 7 c
ul Sław inkowska 7 c Lubl in

PROJEKT ARCHITEKTONICZNY KONCEPCYJNY - PZT

T E K T O N I C Z N E Sp.z o.o. 20-052 Lublin, ul.Ks.J.Popiełuszki 28 tel/fax 081 7437315, 7437317 e-mail:info@spba.com.pl
PARTNERZY STELMACH I PARTNERZY STELMACH I PARTNERZY STELMACH I PARTNERZY STELMACH I PARTNERZY STELMACH I PARTNERZY STELMACH I PARTNERZY STELMACH I PARTNERZY STELMACH I PARTNERZY STELMACH I PARTNERZY STELMACH I PARTNERZY