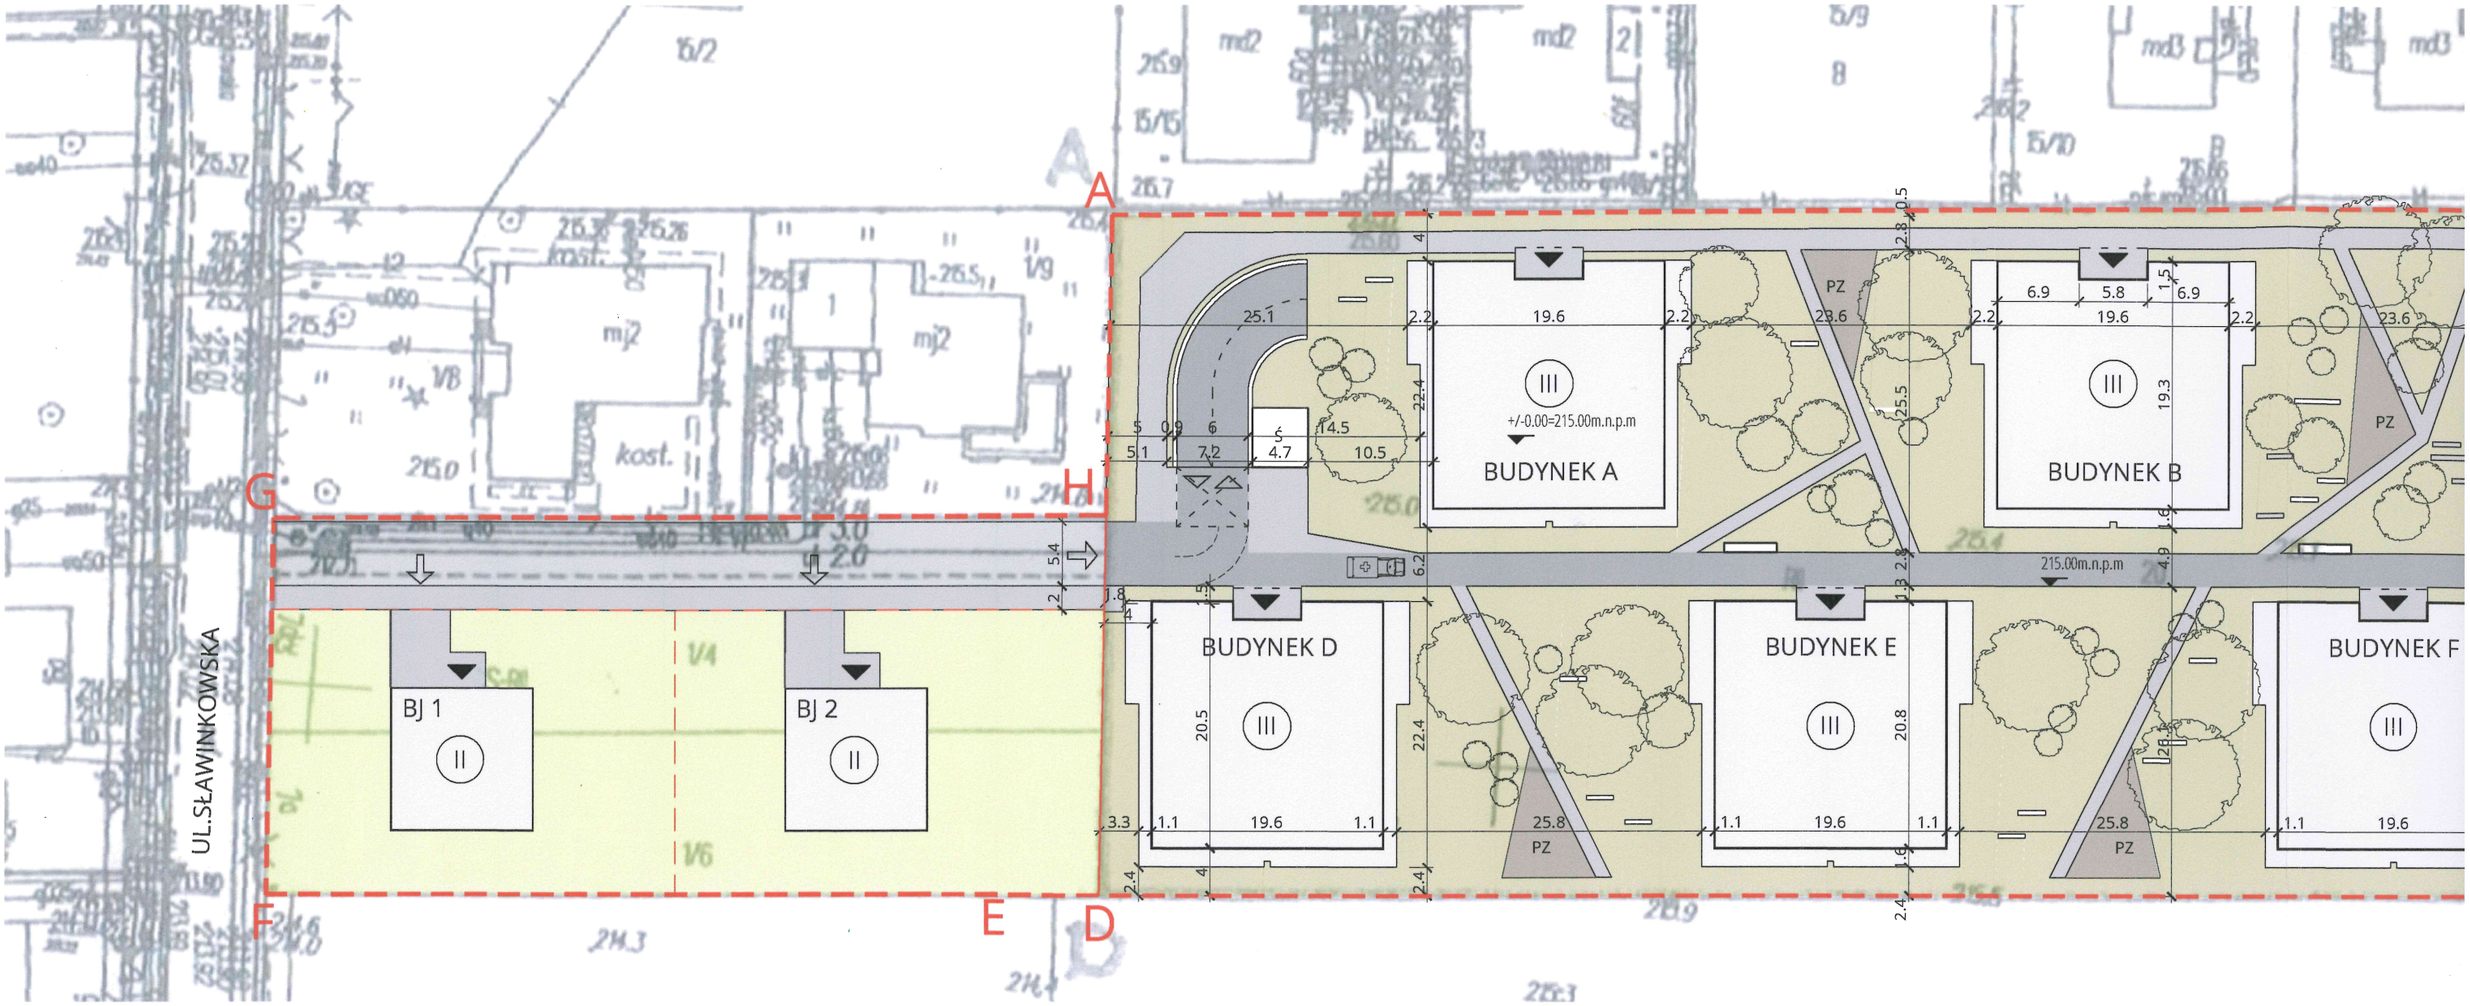

ZABUDOWA JEDNORODZINNA / BUDYNKI BJ1, BJ2 /
MAX 2 KONDYGNACJE NADZIEMNE + PODDASZE UŻYTKOWE
DACHY SKOŚNE /WIELOPOŁACIOWE O SPADKACH OD 15 DO 45 °
POZIOM GZYMSU /ATTYKI - 7m
ŁĄCZNA POWIERZCHNIA DZIAŁEK = 1 685 m2

ZABUDOWA WIELORODZINNA / ZESPÓŁ BUDYNKÓW A-G /
MAX. 3 KONDYGNACJE NADZIEMNE
DACHY PŁASKIE ; ATTYKA WYSOKOŚĆ MAX 10 m

POWIERZCHNIA CAŁKOWITA DZIAŁKI = 9 832 m2
POW. BIOLOGICZNIE CZYNNA = 3 813,90 m2 (38,79 %)
POW. ZABUDOWY = 2 835,04 m2
POW. DOJAZDU = 716,92 m2
POW. CHODNIKA = 828,86 m2
POW. PLACU ZABAW = 208,75 m2
INTENSYWNOŚĆ ZABUDOWY =16 835,52/ 9 832=1,71
ILOŚĆ MIEJSC W GARAŻU PODZIEMNYM - 137

POWIERZCHNIA TERENÓW OBJĘTYCH OPRACOWANIEM / A-H,A / =

ZESPÓŁ BUDYNK