





MIEJSCOWY PLAN ZAGOSPODAROWANIA PRZESTRZENNEGO MIASTA LUBLIN

- OBSZARY PRZESTRZENI PUBLICZNYCH

- OBSZAR I - OGRÓD SASKI

IDEOGRAM UZBROJENIA

ZAŁĄCZNIK NR 2
do Uchwały Nr/...../.....
Rady Miasta Lublin
z dnia

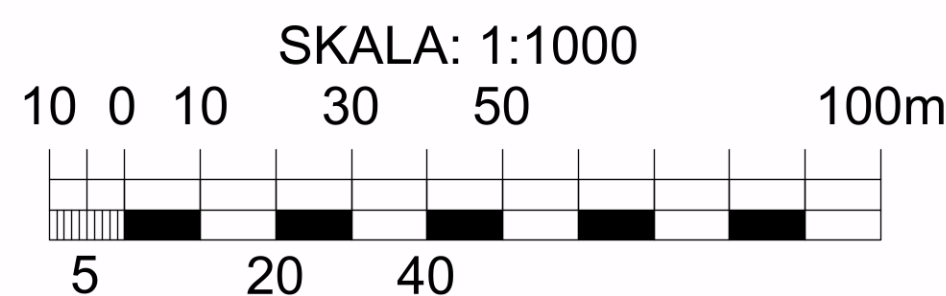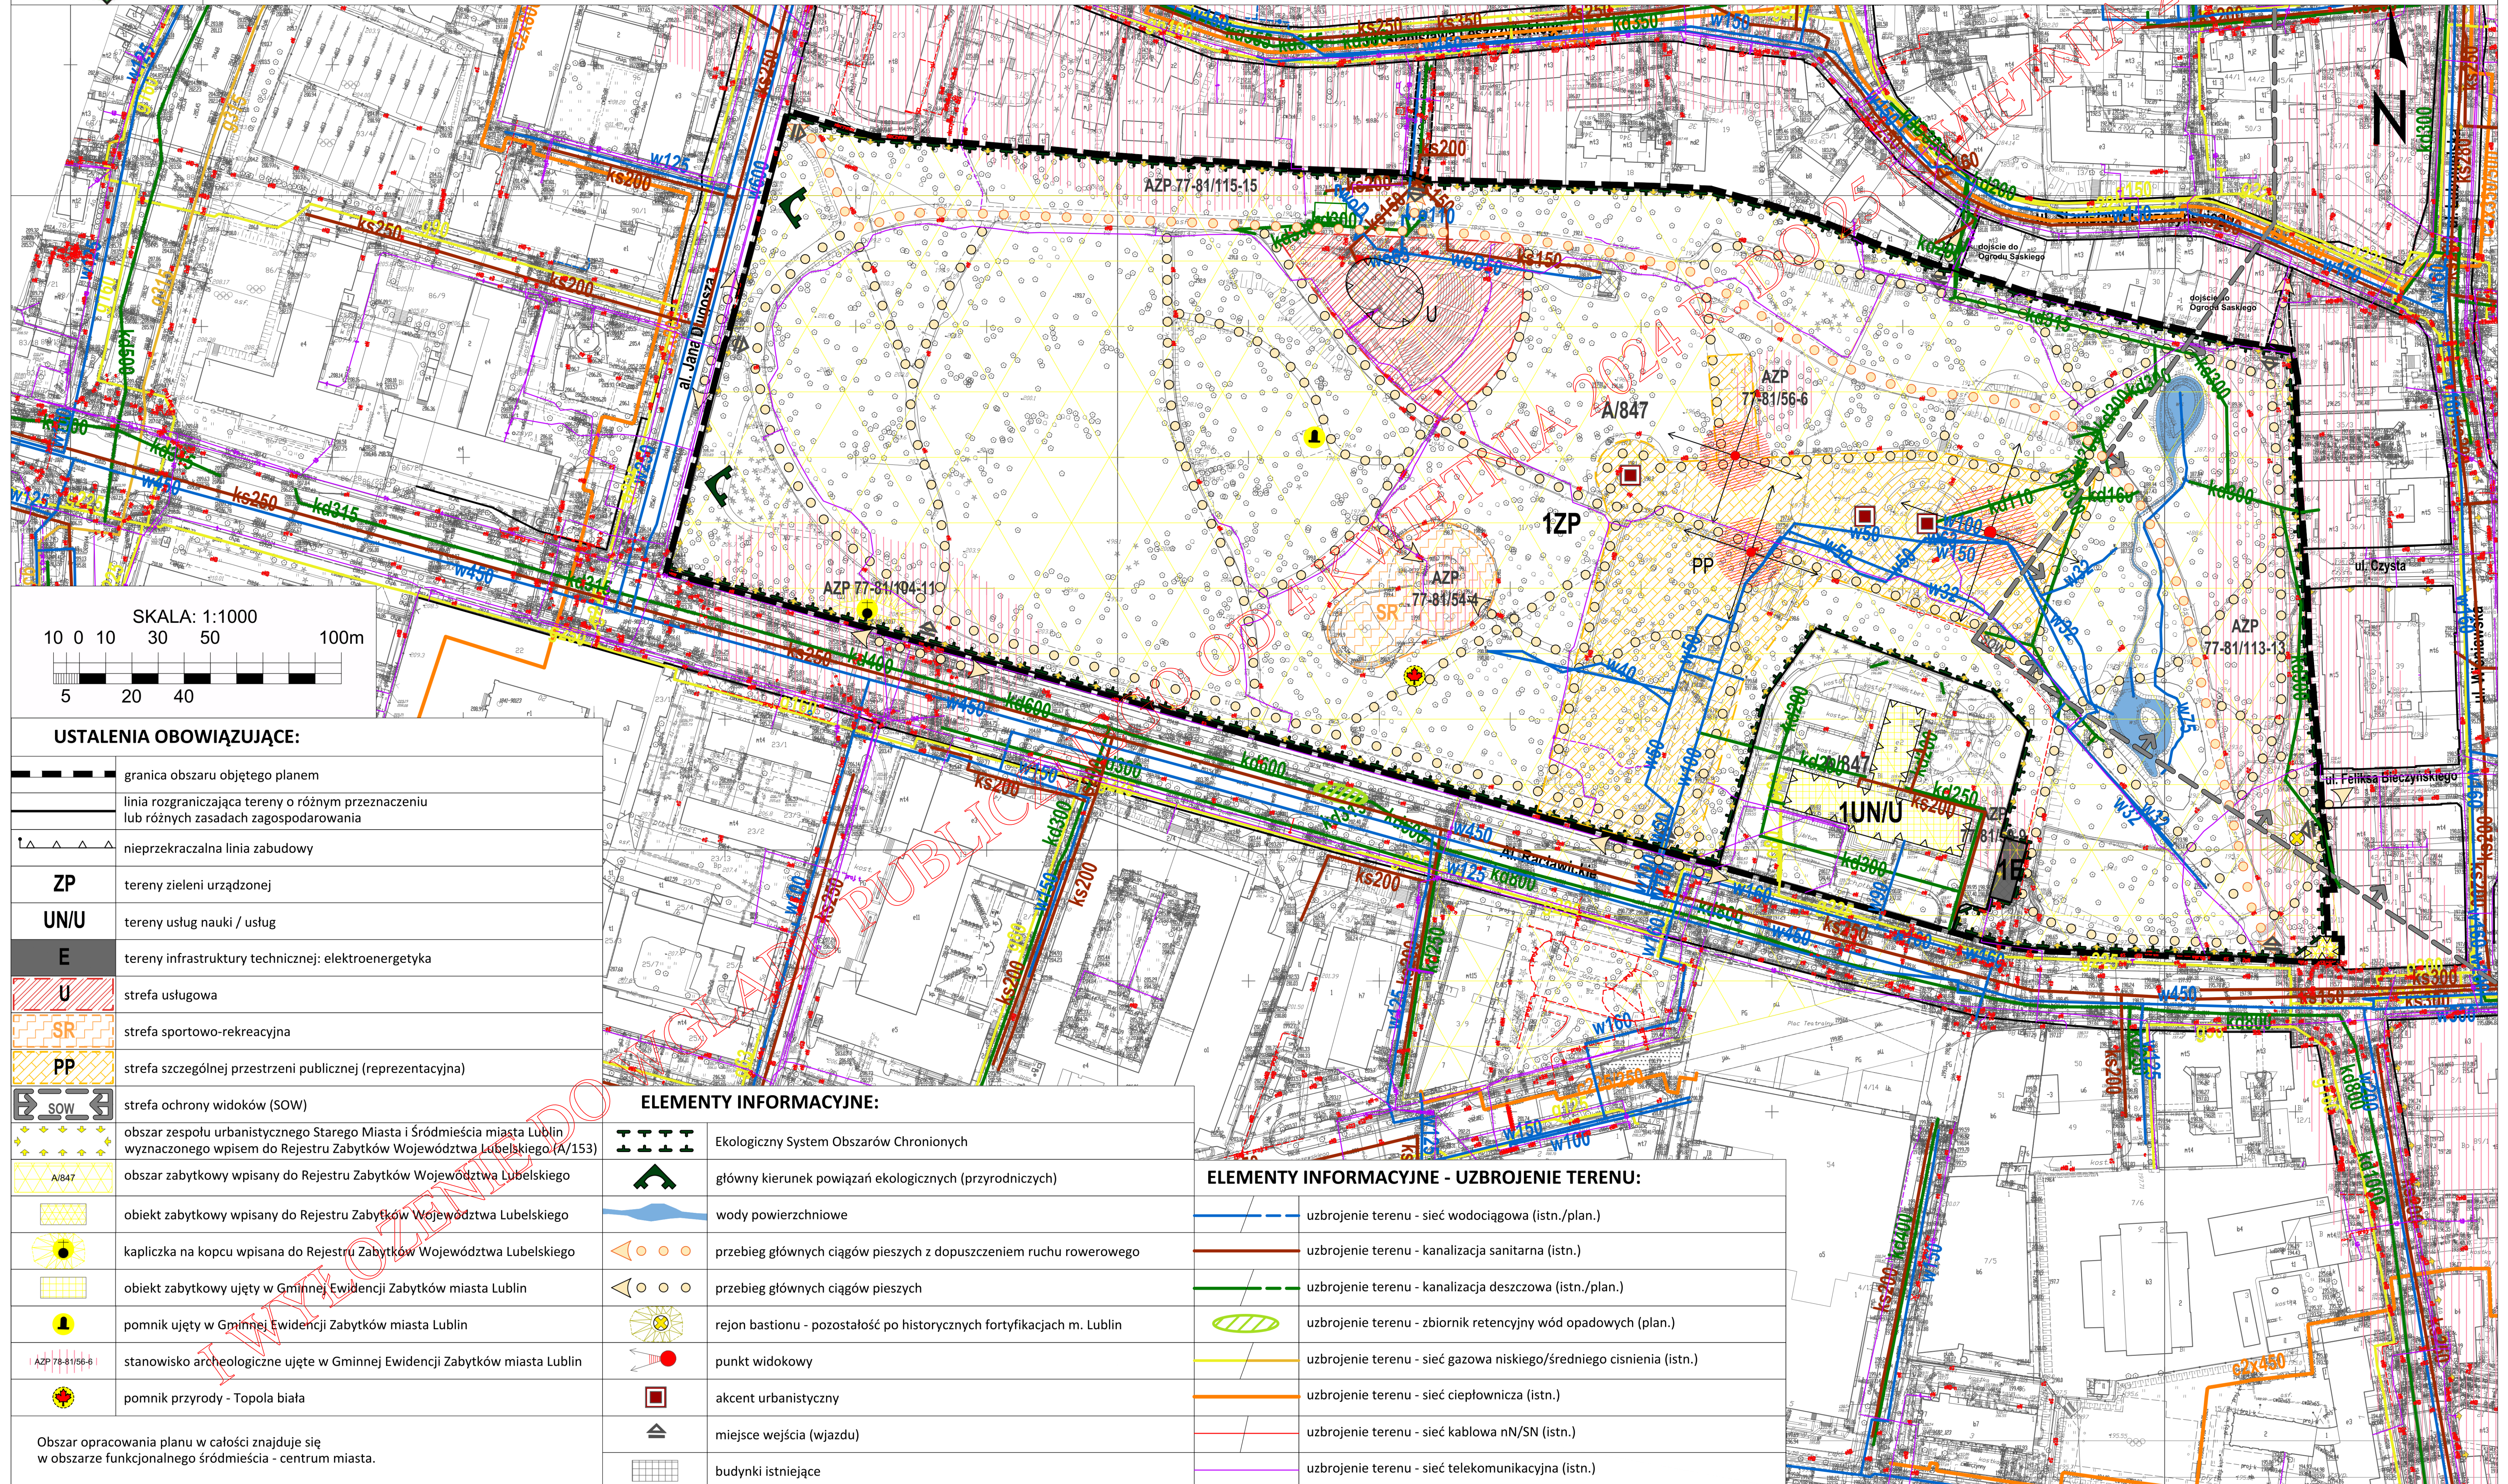

USTALENIA OBOWIĄZUJĄCE:

	granica obszaru objętego planem
	linia rozgraniczająca tereny o różnym przeznaczeniu lub różnych zasadach zagospodarowania
	nieprzekraczalna linia zabudowy
ZP	tereny zieleni urządzonej
UN/U	tereny usług nauki / usług
E	tereny infrastruktury technicznej: elektroenergetyka
	strefa usługowa
	strefa sportowo-rekreacyjna
	strefa szczególnej przestrzeni publicznej (reprezentacyjna)
	strefa ochrony widoków (SOW)
	obszar zespołu urbanistycznego Starego Miasta i Śródmieścia miasta Lublin wyznaczonego wpisem do Rejestru Zabytków Województwa Lubelskiego (A/153)
	obszar zabytkowy wpisany do Rejestru Zabytków Województwa Lubelskiego
	kapliczka na kopcu wpisana do Rejestru Zabytków Województwa Lubelskiego
	obiekt zabytkowy ujęty w Gminnej Ewidencji Zabytków miasta Lublin
	pomnik ujęty w Gminnej Ewidencji Zabytków miasta Lublin
	stanowisko archeologiczne ujęte w Gminnej Ewidencji Zabytków miasta Lublin
	pomnik przyrody - Topola biała

ELEMENTY INFORMACYJNE:

	Ekologiczny System Obszarów Chronionych
	główny kierunek powiązań ekologicznych (przyrodniczych)
	wody powierzchniowe
	przebieg głównych ciągów pieszych z dopuszczeniem ruchu rowerowego
	przebieg głównych ciągów pieszych
	rejon bastionu - pozostałość po historycznych fortyfikacjach m. Lublin
	punkt widokowy
	akcent urbanistyczny
	miejsce wejścia (wjazdu)
	budynki istniejące

ELEMENTY INFORMACYJNE - UZBROJENIE TERENU:

	uzbrojenie terenu - sieć wodociągowa (istn./plan.)
	uzbrojenie terenu - kanalizacja sanitarna (istn.)
	uzbrojenie terenu - kanalizacja deszczowa (istn./plan.)
	uzbrojenie terenu - zbiornik retencyjny wód opadowych (plan.)
	uzbrojenie terenu - sieć gazowa niskiego/średniego ciśnienia (istn.)
	uzbrojenie terenu - sieć ciepłownicza (istn.)
	uzbrojenie terenu - sieć kablowa nN/SN (istn.)
	uzbrojenie terenu - sieć telekomunikacyjna (istn.)

Obszar opracowania planu w całości znajduje się w obszarze funkcjonalnego śródmieścia - centrum miasta.