


Rewitalizacji Podzamcza Lublinie

Plan zagospodarowania terenu, 1:500

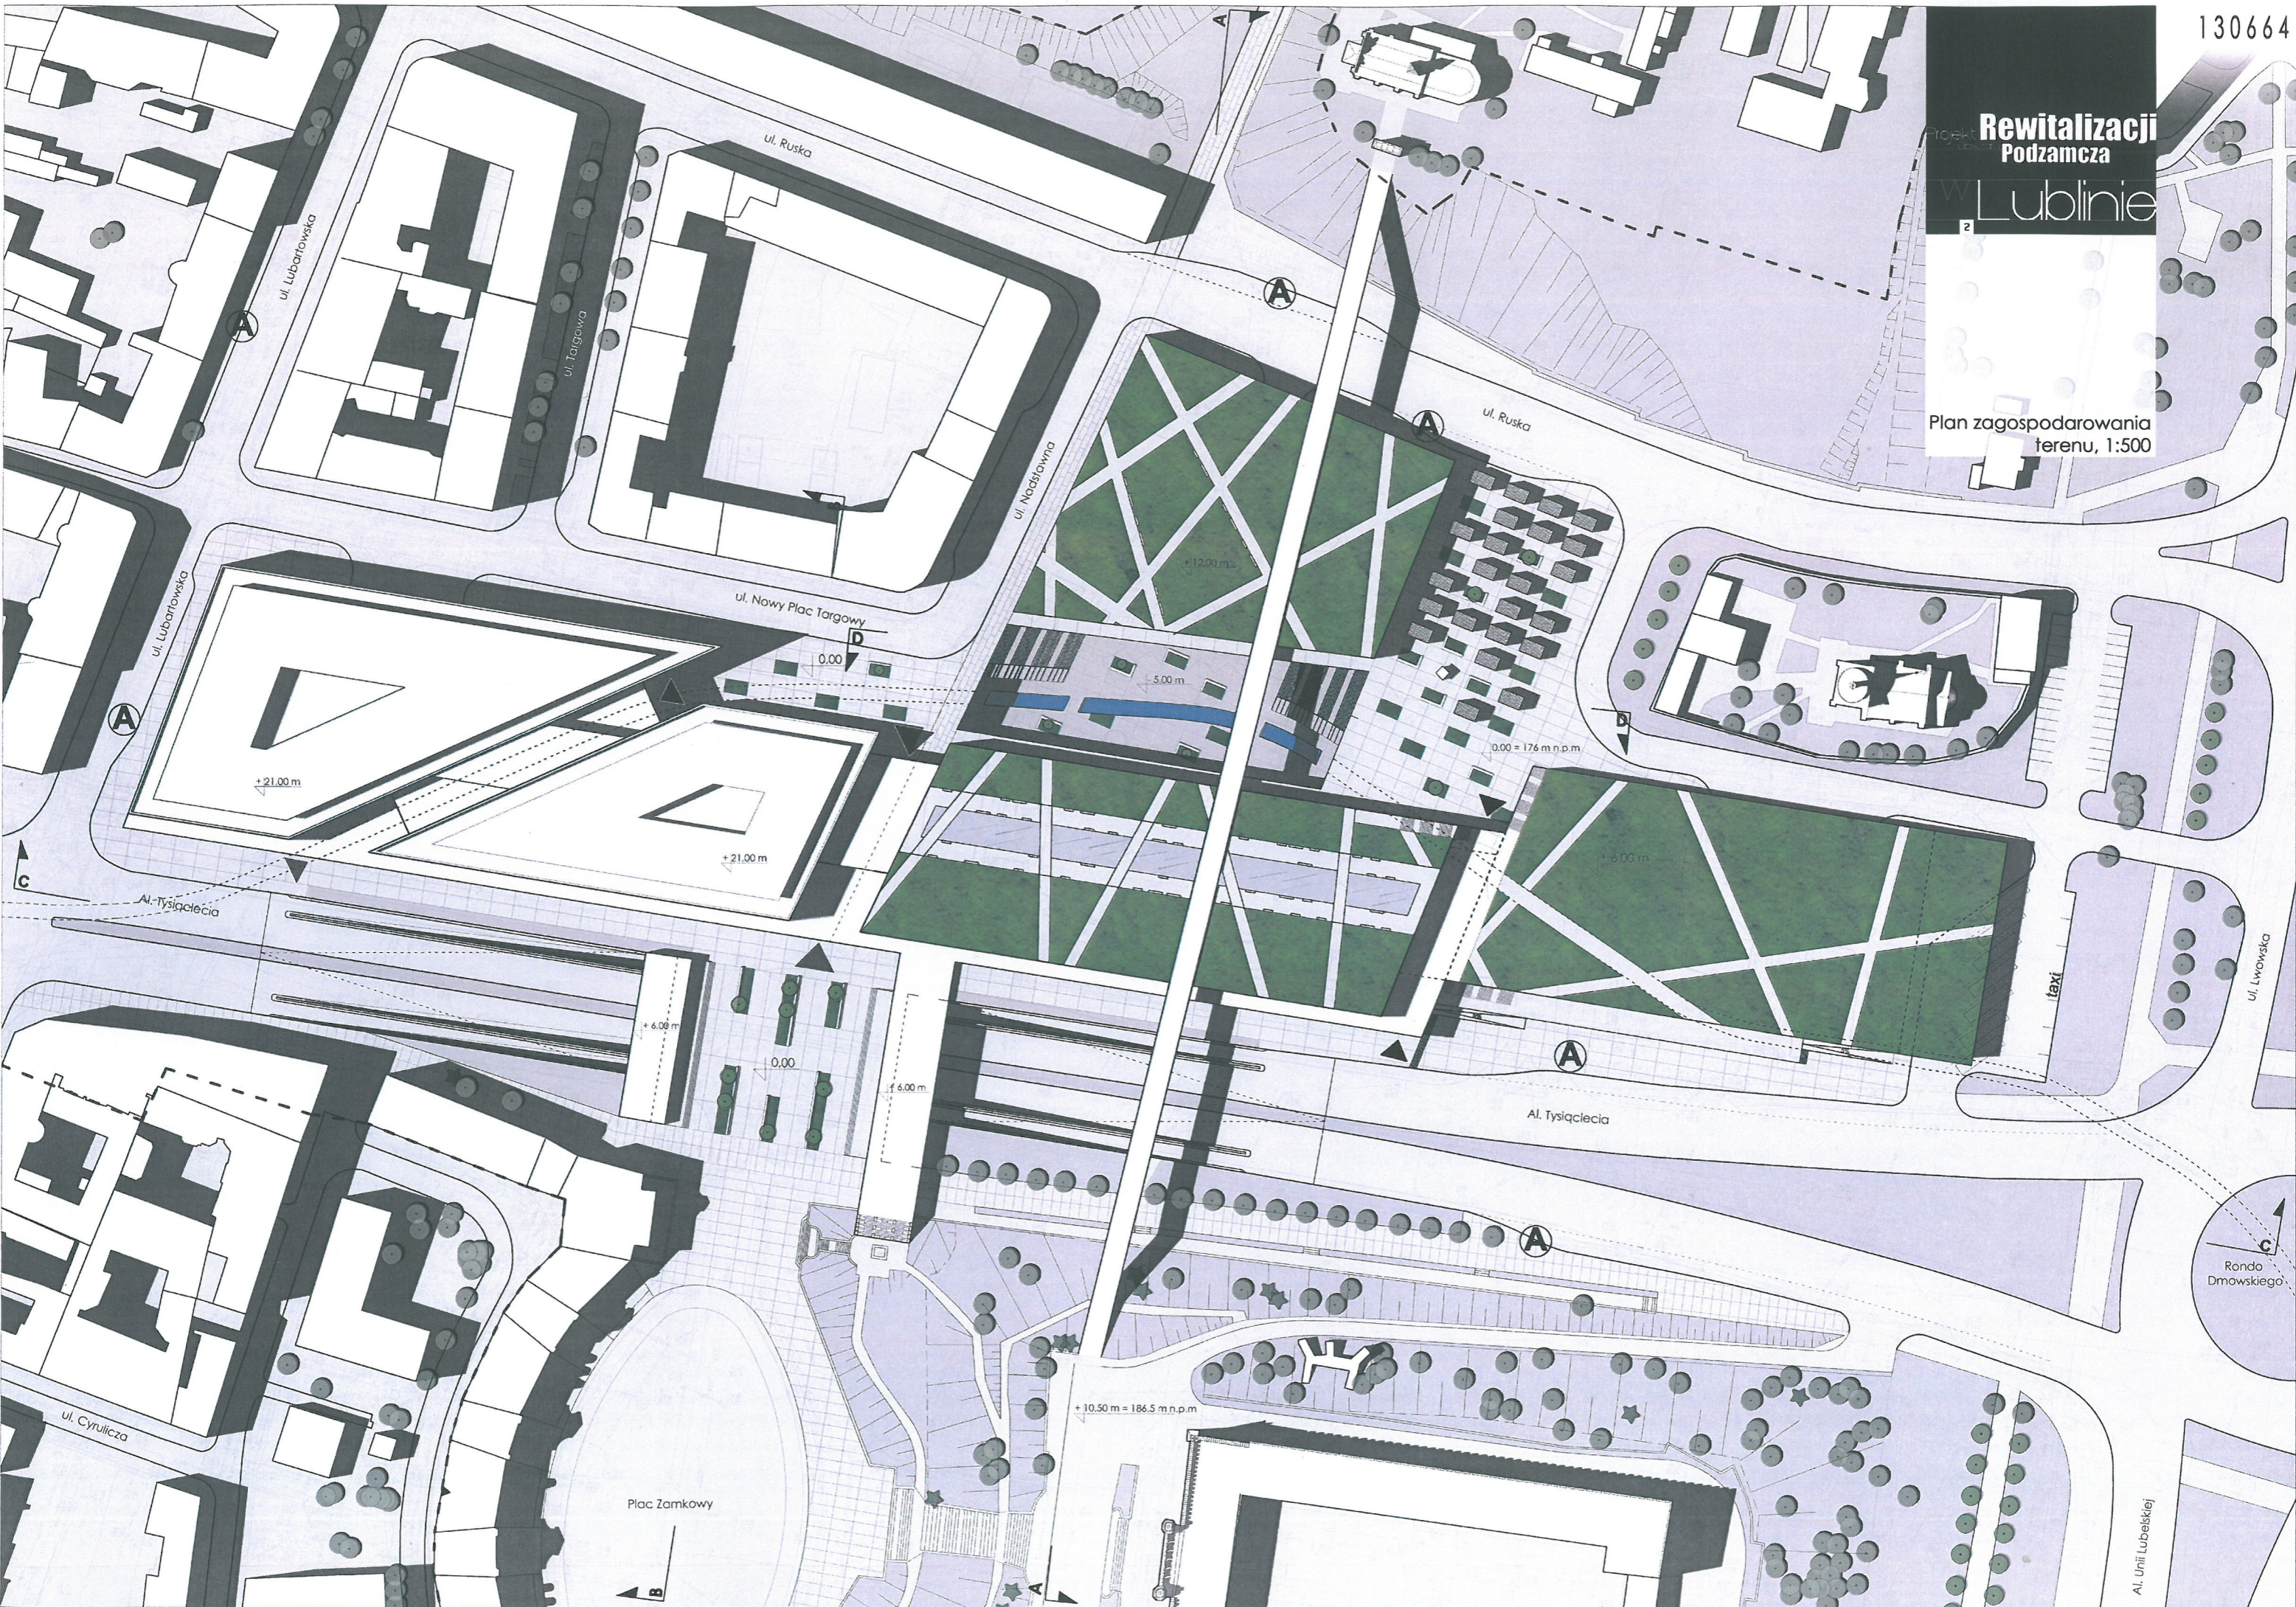

Rondo Dmowskiego

Al. Unii Lubelskiej

Plac Zamkowy

Al. Tysiąclecia

taxi

0,00 = 176 m n.p.m.

+10.50 m = 186.5 m n.p.m.

+6.00 m

0,00

+6.00 m

ul. Nowy Plac Targowy

ul. Nadstawa

ul. Ruska

ul. Targowa

ul. Lubartowska

ul. Ruska

ul. Lwowska

ul. Lubartowska

Al. Tysiąclecia

ul. Cyrulicza