




ZMIANA MIEJSCOWEGO PLANU ZAGOSPODAROWANIA PRZESTRZENNEGO MIASTA LUBLIN - CZĘŚĆ IV

OBSZAR A - REJON ULICY CHEMICZNEJ, OBSZAR C - REJON ULICY MEŁGIEWSKIEJ,
 OBSZAR B - REJON ULICY JAGIEŁŁY, OBSZAR D - REJON ULICY TURYSTYCZNEJ.

IDEOGRAM UZBROJENIA

ZALĄCZNIK NR 2
 do Uchwały Nr / /
 Rady Miasta Lublin
 z dnia

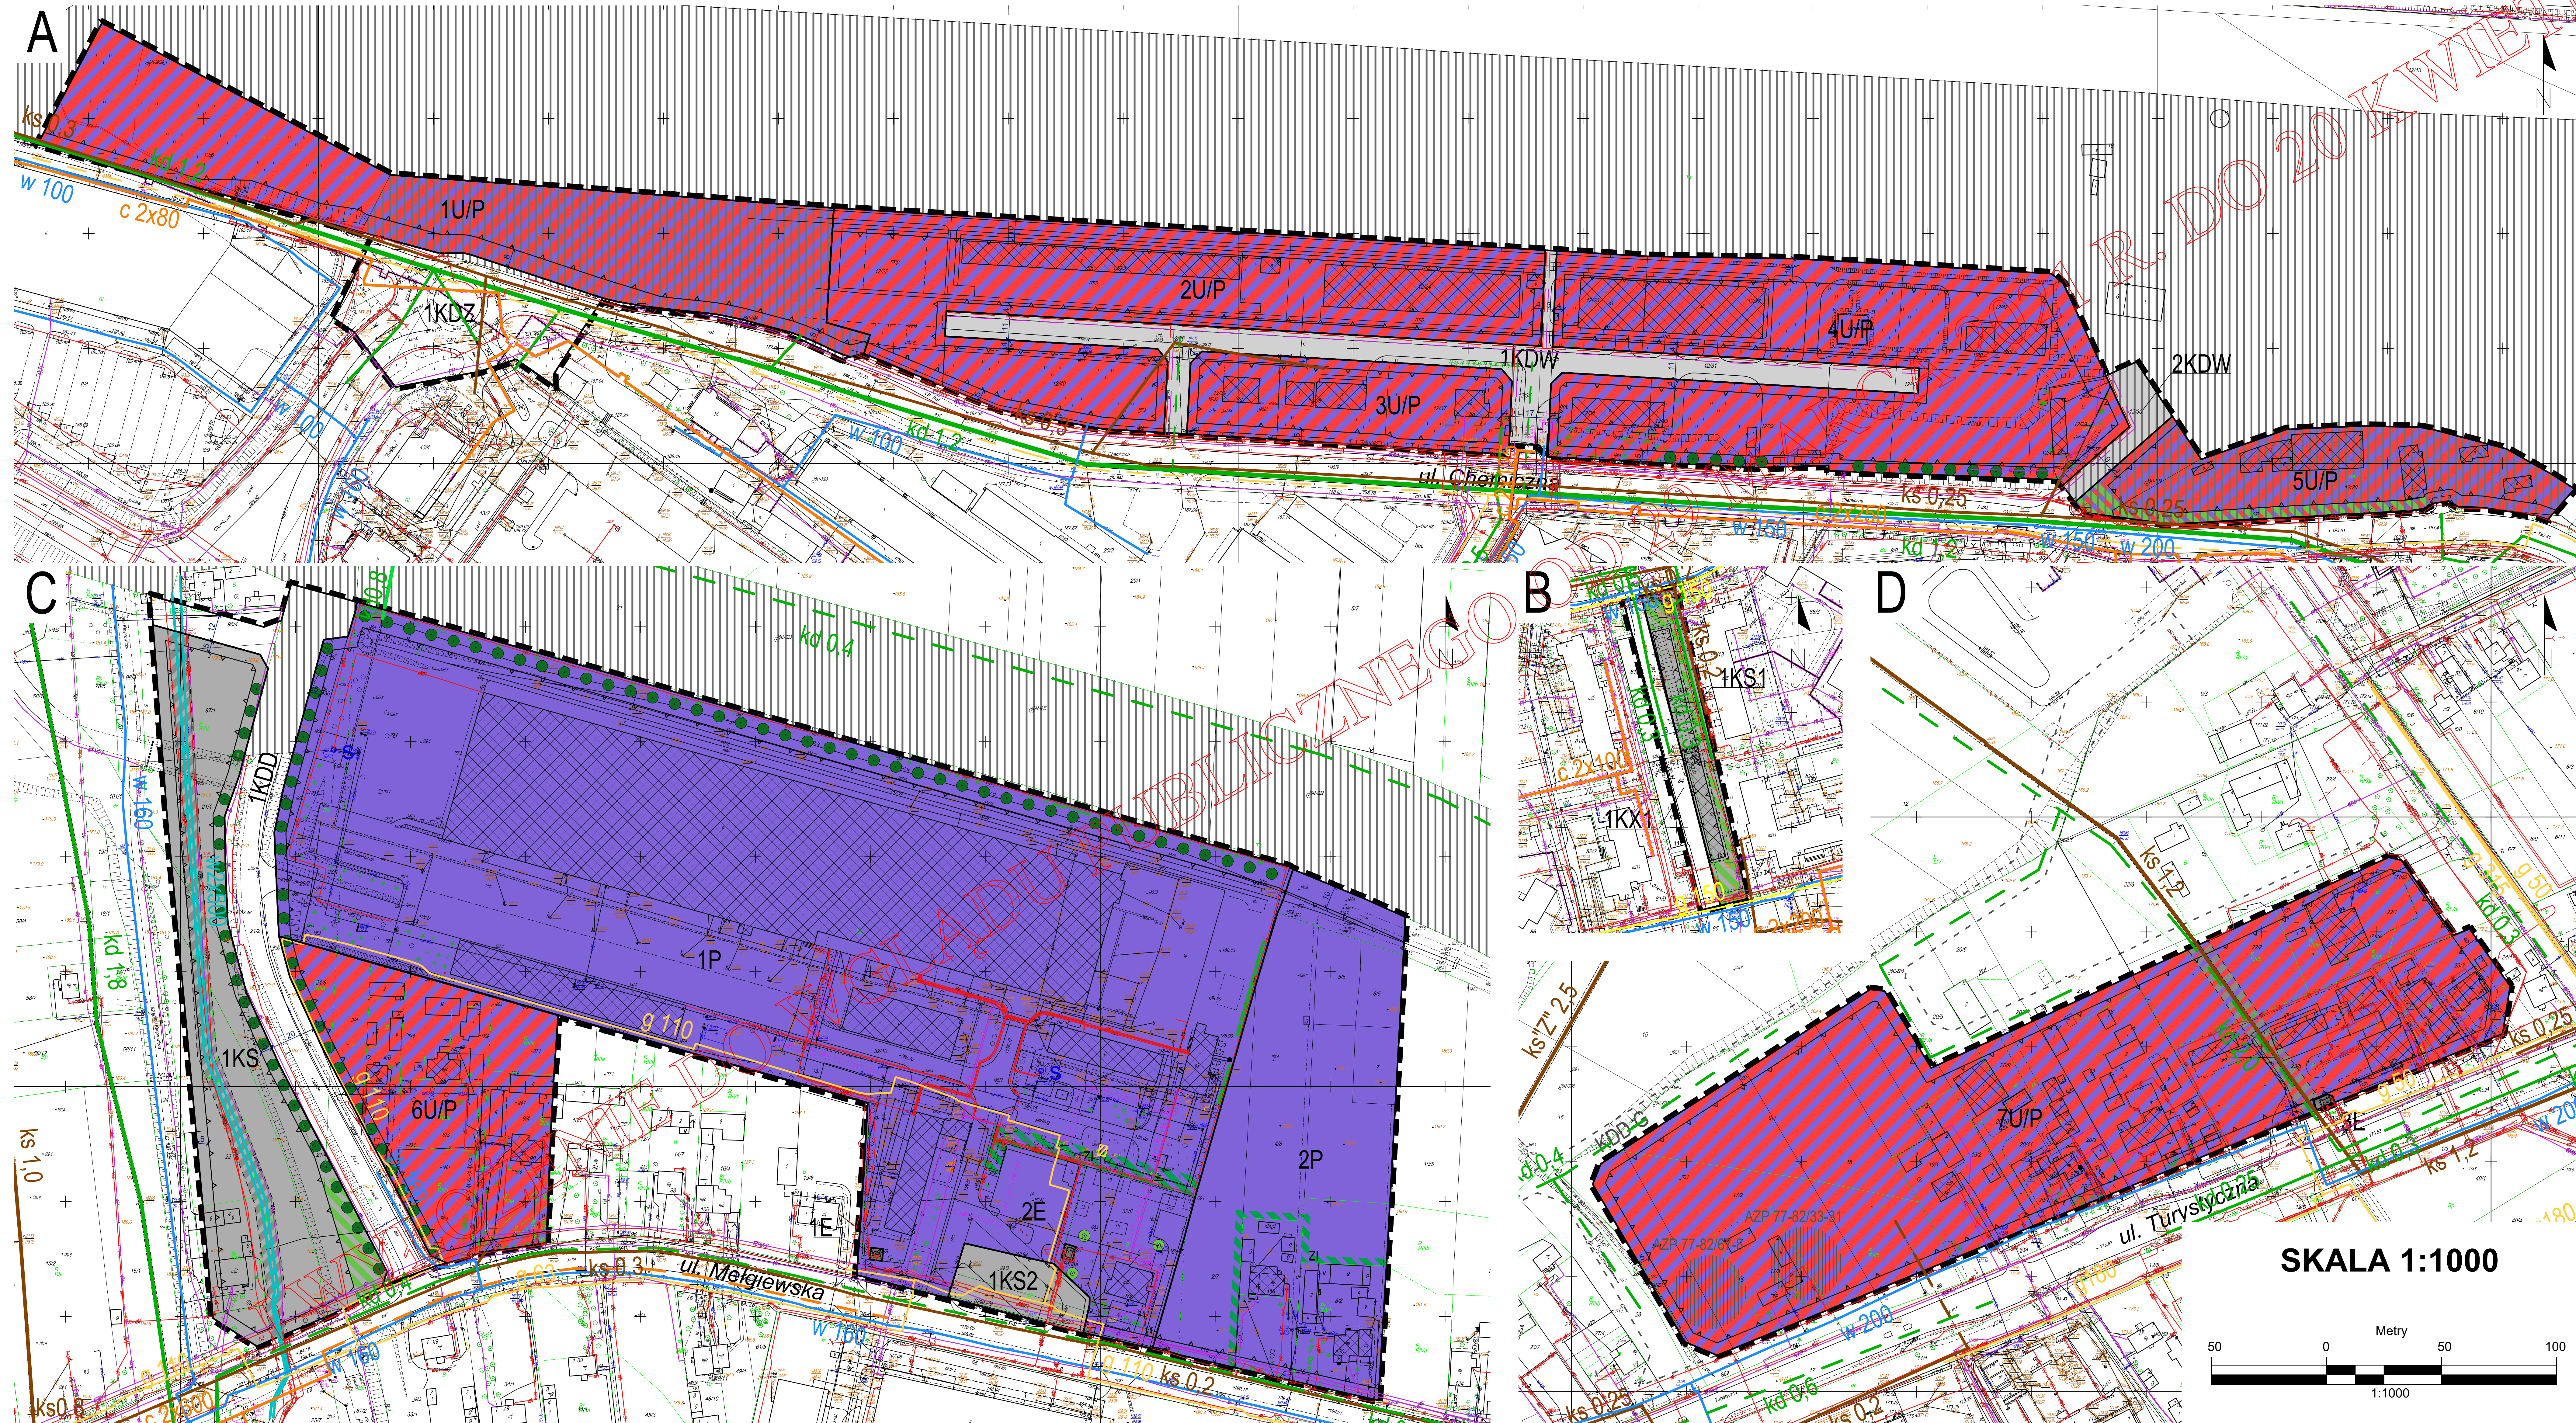

USTALENIA OBOWIĄZUJĄCE	
	granica obszaru objętego planem
	linia rozgraniczająca tereny o różnym przeznaczeniu lub różnych zasadach zagospodarowania
	nieprzekraczalna linia zabudowy
	U/P tereny zabudowy usługowej, tereny obiektów produkcyjnych, składów i magazynów
	P tereny obiektów produkcyjnych, składów i magazynów
	KDZ tereny dróg publicznych: ulica zbiorcza
	KDD tereny dróg publicznych: ulica dojazdowa
	KDW tereny dróg wewnętrznych
	KX1 tereny wydzielonych ciągów pieszo-jezdnych
	KS tereny urządzeń komunikacyjnych z podstawowym przeznaczeniem gruntów pod: urządzenia komunikacji zbiorowej, obiekty usług technicznych motoryzacji, stacje paliw płynnych i gazowych
	KS1 tereny urządzeń komunikacyjnych z podstawowym przeznaczeniem gruntów pod parkingi i garaże
	KS2 tereny urządzeń komunikacji miejskiej z podstawowym przeznaczeniem gruntów pod pętle nawrotowe oraz zajezdnie autobusowe
	E tereny infrastruktury elektroenergetycznej
	obszar zieleni urządzonej - wydzielone wewnętrzne w ramach funkcji podstawowej ograniczone liniami wewnętrznego podziału
	S istniejące ujęcie wód podziemnych (obowiązuje do czasu likwidacji)
	stanowisko archeologiczne
ELEMENTY INFORMACYJNE	
	kolejowe tereny zamknięte
	budynki istniejące (wybrane)
	obszar infrastruktury technicznej
	strefa zieleni izolacyjnej
	strefa zieleni towarzyszącej
	szpaler drzew
	drzewo wskazane do ochrony
ELEMENTY INFORMACYJNE - INFRASTRUKTURA TECHNICZNA	
	infrastruktura techniczna - sieć wodociągowa istn./ sieć wody surowej istn.
	infrastruktura techniczna - sieć gazowa średnioprężna istn./plan., stacja redukcyjna istn./plan., sieć gazowa niskoprężna istn./plan., średniego ciśn. istn./plan.
	infrastruktura techniczna - sieć ciepłownicza (istn./plan.)
	infrastruktura techniczna - sieć kanalizacji sanitarnej (istn./plan.)
	infrastruktura techniczna - sieć kanalizacji deszczowej (istn./plan.)
	infrastruktura techniczna - sieć telekomunikacyjna (istn./plan.)
	eN eS infrastruktura techniczna - sieć kablowa nN / SN istn.
	infrastruktura techniczna - sieć kablowa nN, SN, WN plan.)