


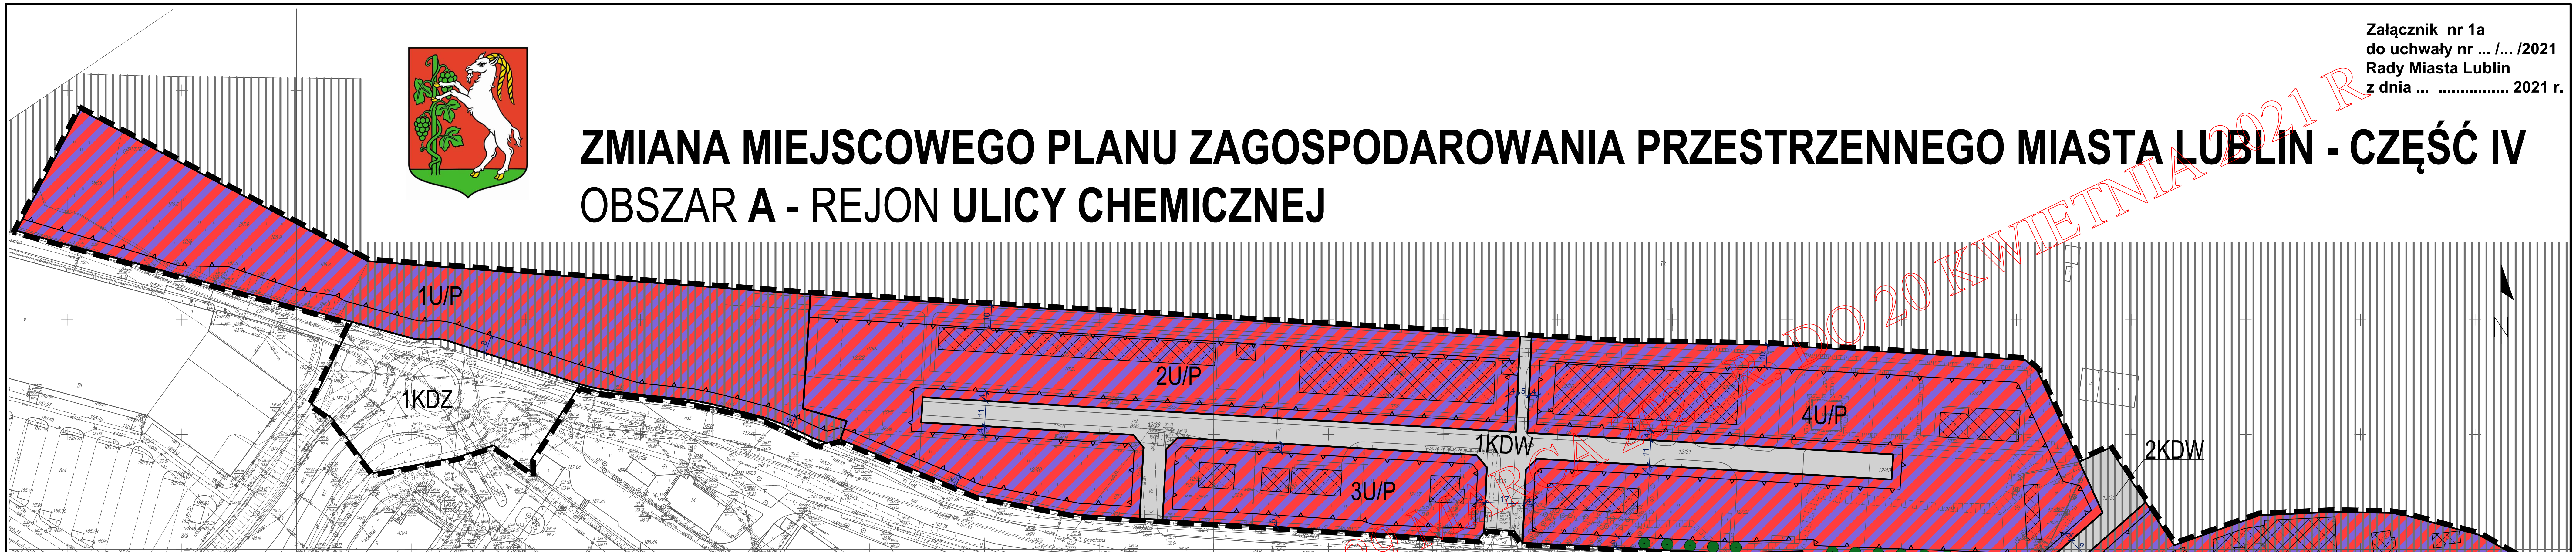

ZMIANA MIEJSCOWEGO PLANU ZAGOSPODAROWANIA PRZESTRZENNEGO MIASTA LUBLIN - CZĘŚĆ IV OBSZAR A - REJON ULICY CHEMICZNEJ

Załącznik nr 1a
do uchwały nr ... /... /2021
Rady Miasta Lublin
z dnia 2021 r.




WYRYS ZE STUDIUM UWARUNKOWAŃ I KIERUNKÓW ZAGOSPODAROWANIA PRZESTRZENNEGO MIASTA LUBLIN

Uchwała Nr 283/VIII/2019 Rady Miasta Lublin z dnia 1 lipca 2019 r.
SKALA 1:10000



- GRANICA OBSZARU OPRACOWANIA M.P.Z.P.
- TERENY O SPADKACH POWYZEJ 15%
- STANOWISKA ARCHEOLOGICZNE
- STREFA OCHRONY WIDOKÓW (SOW) - OBSZAR BEZWZGLEDNEJ OCHRONY EKSPOZYCJI
- TERENY USŁUGOWE
- TERENY AKTYWNOŚCI GOSPODARZEJ: PRZEMYSŁOWE, BAZY, SKŁADY, MAGAZYNY / USŁUGOWE
- DROGI ZBIORCZE
- TERENY KOLEJOWE
- POWIERZCHNIE OGRANICZAJĄCE WYSOKOŚĆ ZABUDOWY I OBIEKTÓW NATURALNYCH W REJONIE LOTNISKA
- TERENY ZAMKNIĘTE I ICH STREFY OCHRONNE

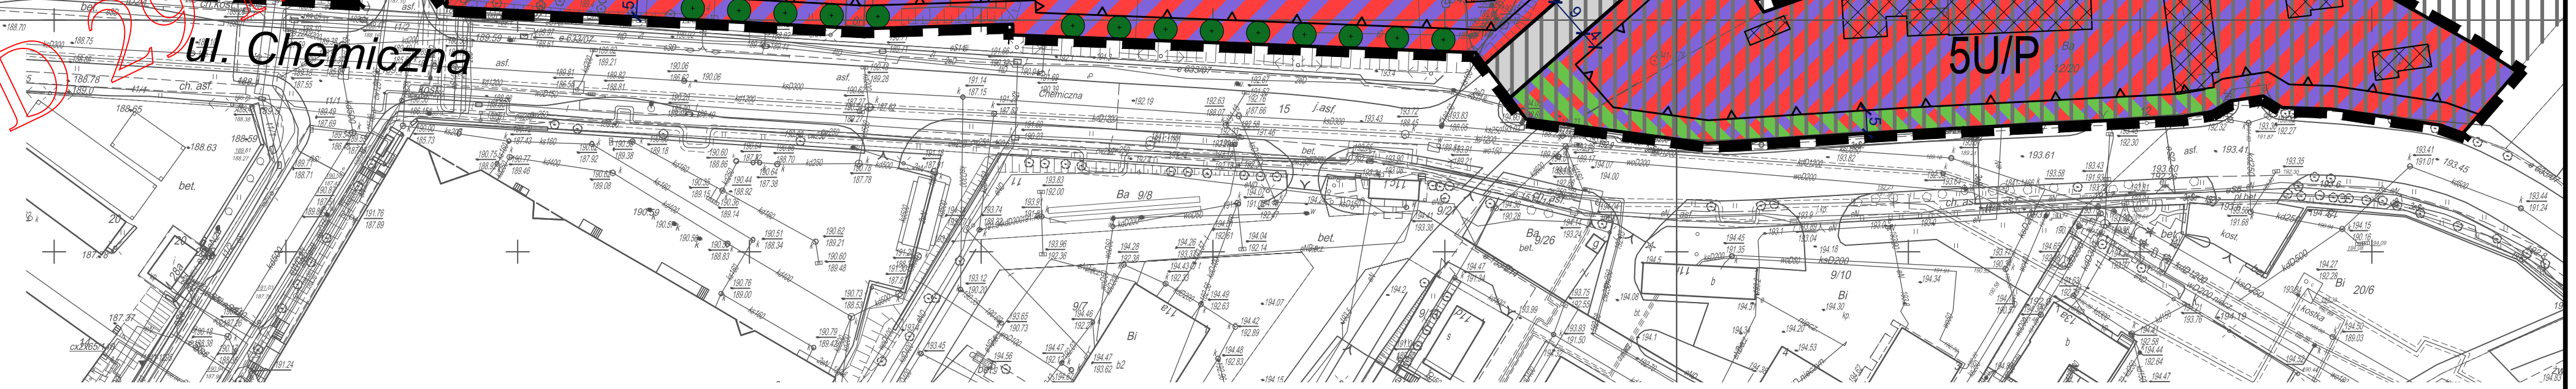

USTALENIA OBOWIĄZUJĄCE		ELEMENTY INFORMACYJNE	
	granica obszaru objętego planem		kolejowe tereny zamknięte
	linia rozgraniczająca tereny o różnym przeznaczeniu lub różnych zasadach zagospodarowania		budynki istniejące (wybrane)
	nieprzekraczalna linia zabudowy		strefa zieleni towarzyszącej
	U/P tereny zabudowy usługowej, tereny obiektów produkcyjnych, składów i magazynów		szpaler drzew
	KDZ tereny dróg publicznych: ulica zbiorcza		
	KDW tereny dróg wewnętrznych		

