



# MIASTO LUBLIN MIEJSCOWY PLAN ZAGOSPODAROWANIA PRZESTRZENNEGO MIASTA LUBLINA - CZĘŚĆ I

## OBSZAR ZACHODNI W REJONIE ULIC: AL. KRAŚNICKA, NAŁĘCZOWSKA I WOJCIECHOWSKA

SKALA 1:1000



ZAŁĄCZNIK NR 1


do uchwały nr .....

Rady Miasta Lublin

z dnia .....

Stadium : Wyłożenie do publicznego wglądu

WYRYS ZE STUDIUM UWARUNKOWAŃ I KIERUNKÓW  
ZAGOSPODAROWANIA PRZESTRZENNEGO MIASTA LUBLINA  
SKALA 1:25000

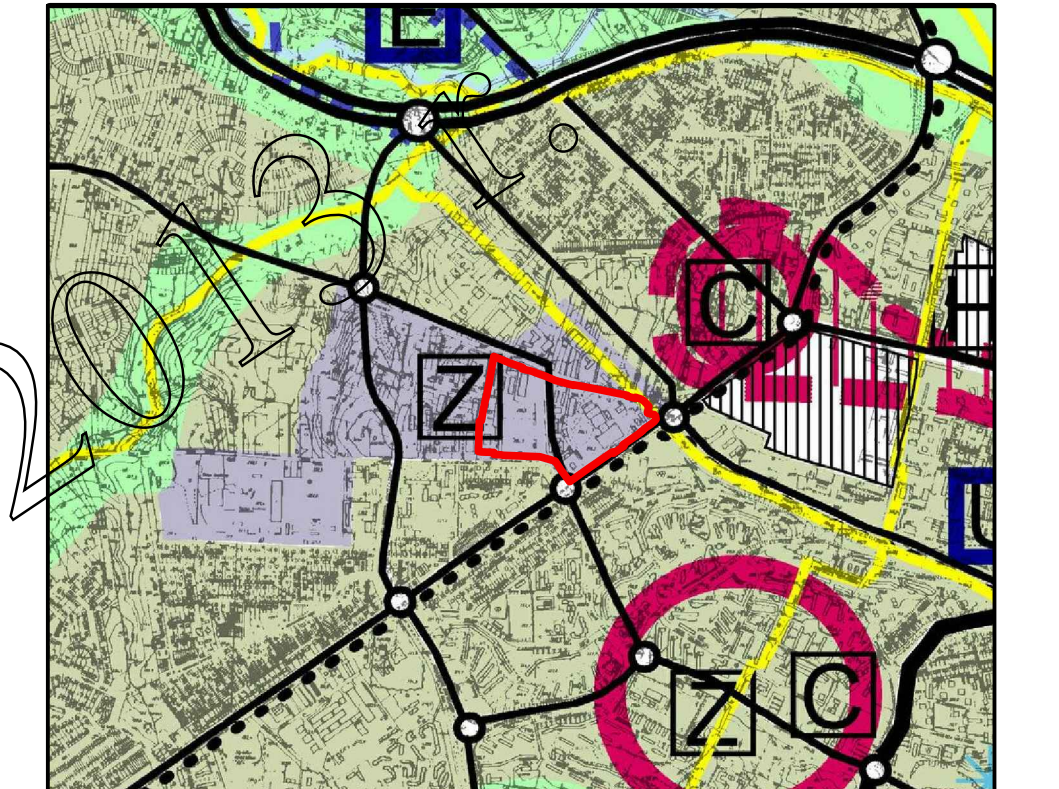


- tereny aktywizacji gospodarczej
- koncentracja miejsc pracy
- ulice główne
- ścieżki rowerowe
- granica ternu objętego planem

### USTALENIA OBOWIĄZUJĄCE

|  |                                                                                         |
|--|-----------------------------------------------------------------------------------------|
|  | granica obszaru objętego planem                                                         |
|  | linia rozgraniczająca tereny o różnym przeznaczeniu i różnych zasadach zagospodarowania |
|  | nieprzekraczalna linia zabudowy                                                         |
|  | obowiązująca linia zabudowy                                                             |
|  | nieprzekraczalna linia zabudowy dla łącznika kubaturowego ponad kondygnacją parteru     |
|  | <b>U</b> tereny zabudowy usługowej                                                      |
|  | <b>MW,U</b> tereny zabudowy usługowej tereny zabudowy mieszkaniowej wielorodzinnej      |
|  | <b>KP</b> tereny placów                                                                 |
|  | <b>ZP</b> tereny zieleni urządzonej                                                     |
|  | <b>KDGP</b> tereny dróg publicznych - ulica główna ruchu przyspieszonego                |
|  | <b>KDG</b> tereny dróg publicznych - ulica główna                                       |
|  | <b>KDZ</b> tereny dróg publicznych - ulica zbiorcza                                     |
|  | <b>KDD</b> tereny dróg publicznych - ulica dojazdowa                                    |
|  | <b>KX</b> tereny wydzielonych ciągów pieszych                                           |
|  | <b>k</b> strefa lokalizacji parkingów w ramach funkcji podstawowej                      |
|  | <b>ZT</b> strefa zieleni towarzyszącej w ramach funkcji podstawowej                     |
|  | zabudowa pierzejowa                                                                     |
|  | przejścia w parterze                                                                    |
|  | lokalizacja usług w parterze budynku dostępnych z poziomu terenu                        |

### USTALENIA INFORMACYJNE

|  |                                               |
|--|-----------------------------------------------|
|  | jezdnie                                       |
|  | schemat głównych ciągów pieszych i rowerowych |
|  | szpalery drzew                                |
|  | dopuszczalne przejście ponad poziomem parteru |
|  | dominanta                                     |
|  | akcent architektoniczny                       |
|  | proponowane linie podziału działek            |
|  | pomnik, rzeźba, fontanna                      |
|  | rejon lokalizacji miejsc postojowych          |

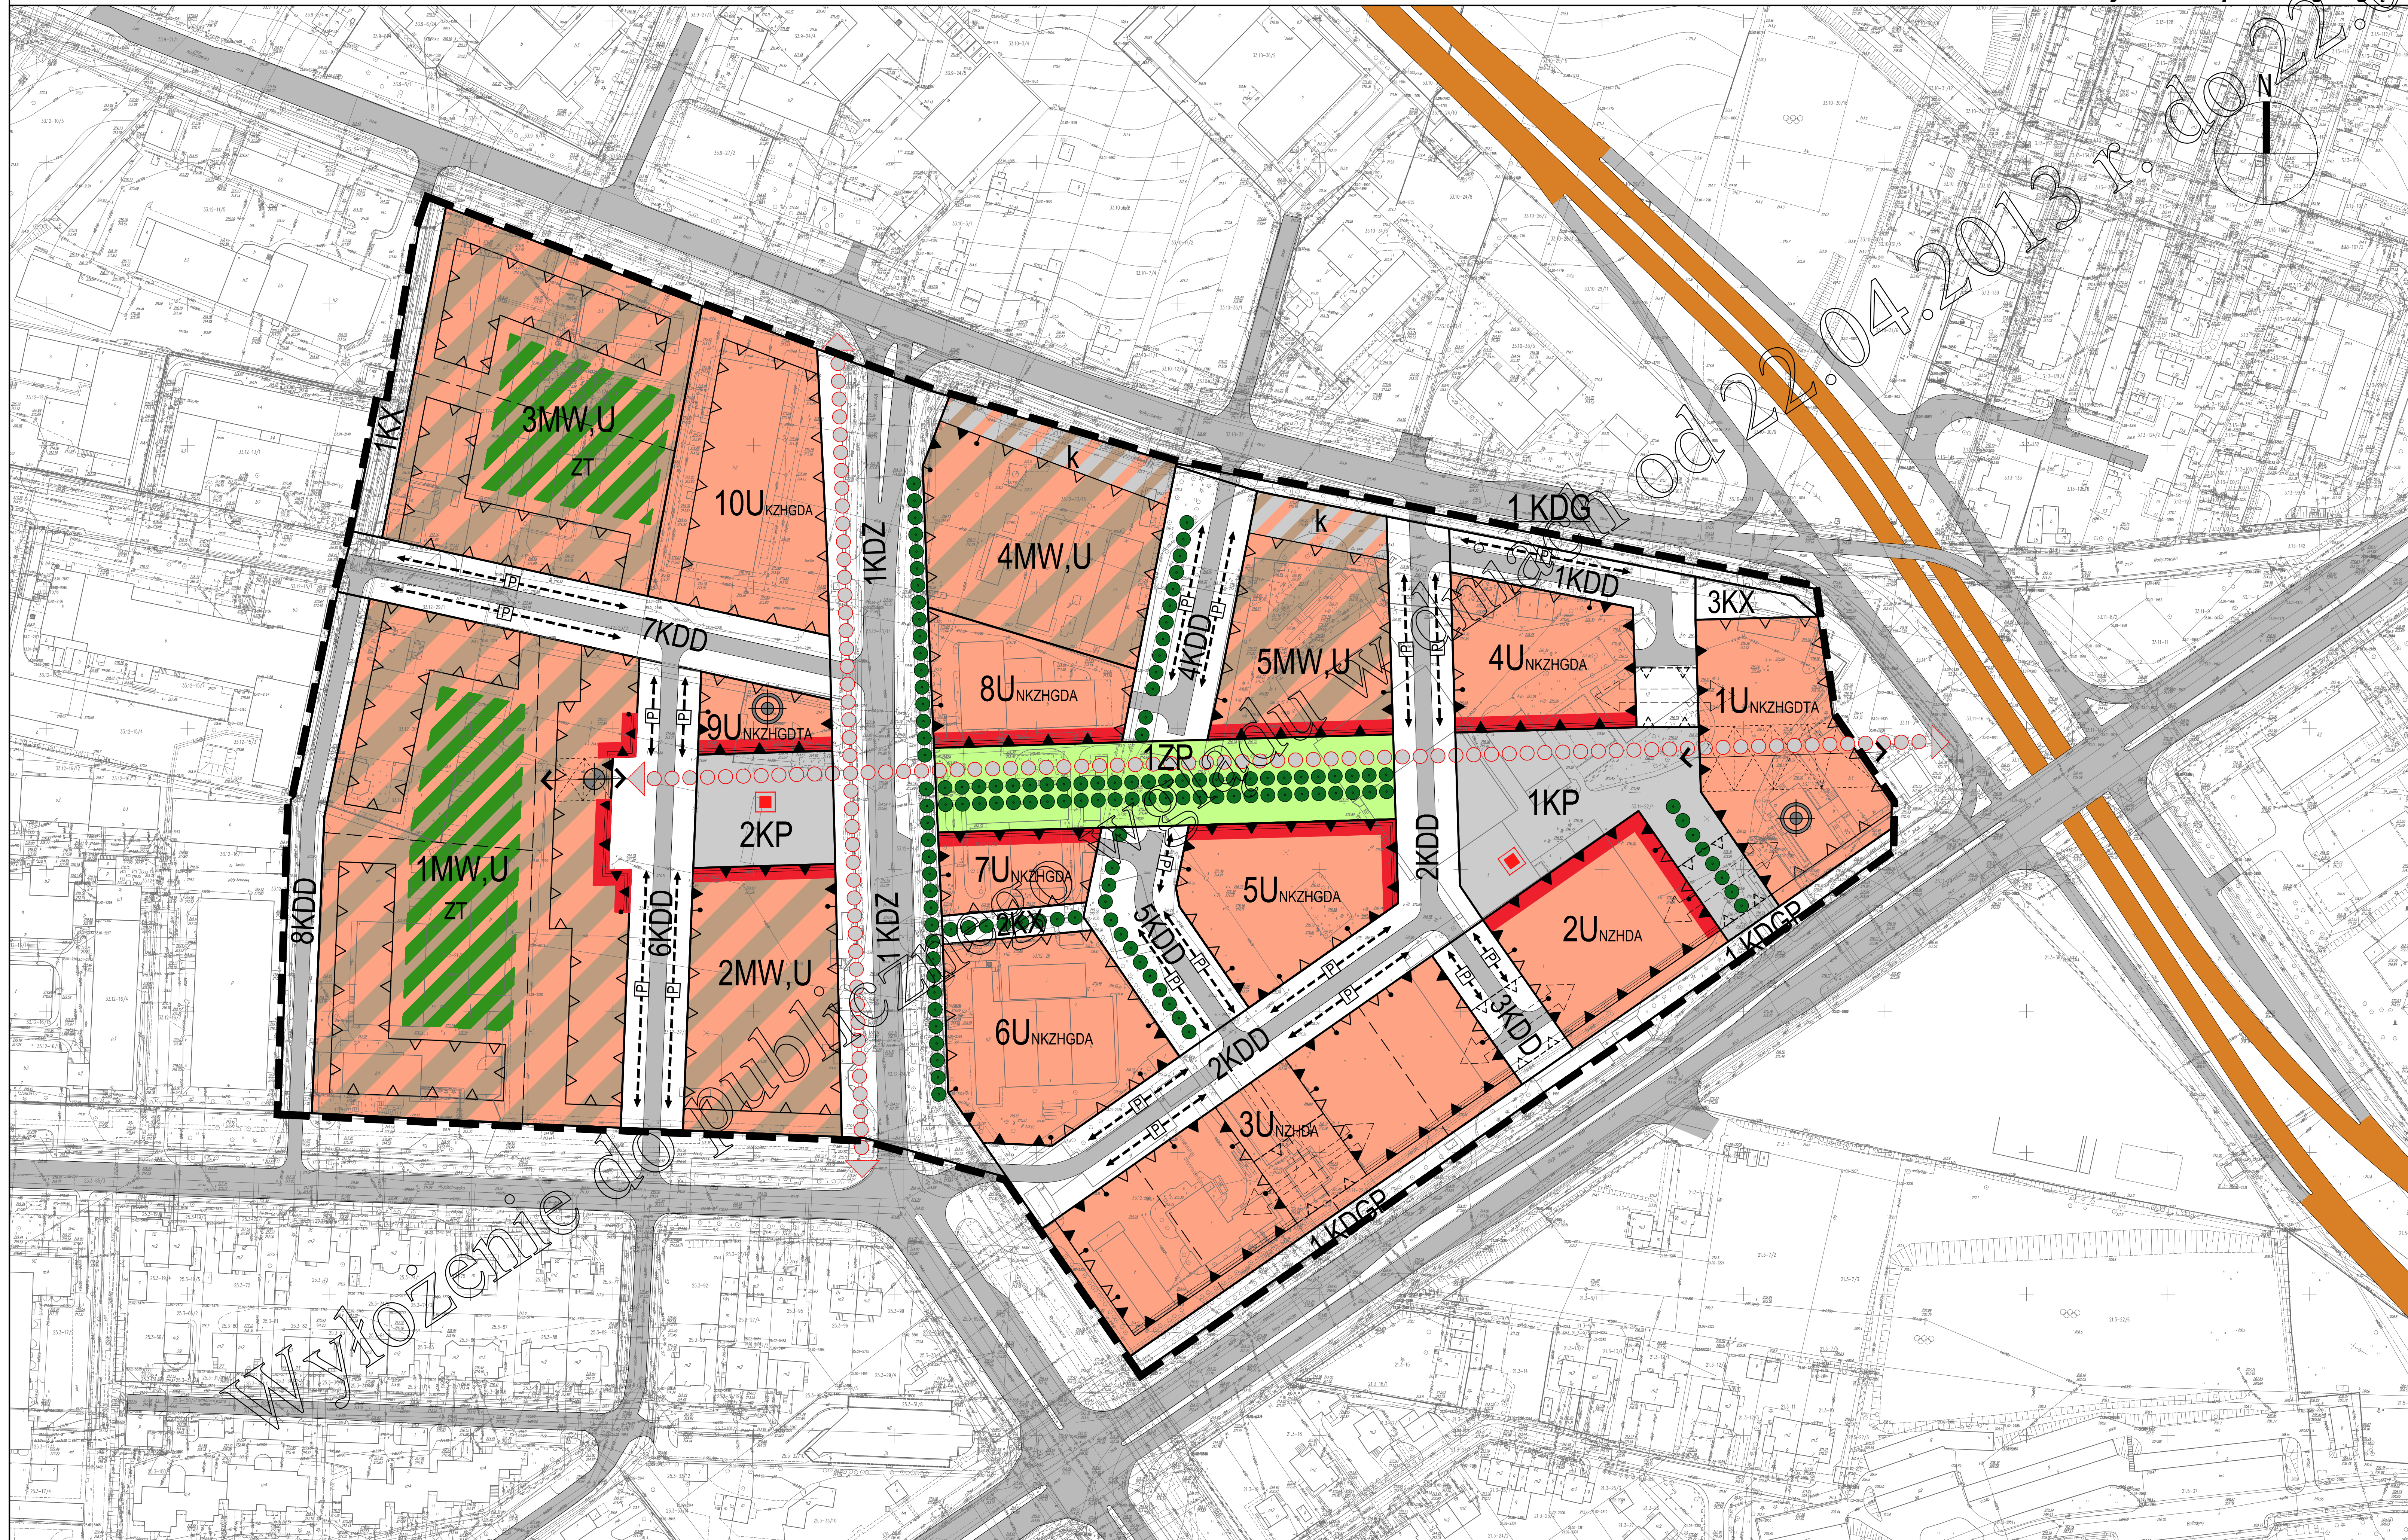

Wyłożenie do publicznego wglądu

od 22.04.2013 r. do 27.05.2013 r.