


MAPA ZASADNICZA SKALA 1:500

Układ odniesienia: PL-ETRF89, układ wsp. płaskich: PL-2000 strefa 8 (24°), układ wys.: PL-EVRF2007-NH

Powinno być zgodność z treścią materiału
 z państwowego zasobu geodezyjnego i kartograficznego
PREZYDENT MIASTA LUBLIN
 Państwowy Zasób Geodezyjny i Kartograficzny
u. Zasadnicze
 Nazwa materiału zasobu
P0663.1841-515/2009
 Identyfikator ewidencyjny materiału zasobu
11.05.2021 Z up. PREZYDENTA MIASTA
 mgr Ewa Łojowska-Bieńko
 inspektor Wydziału Geodezji

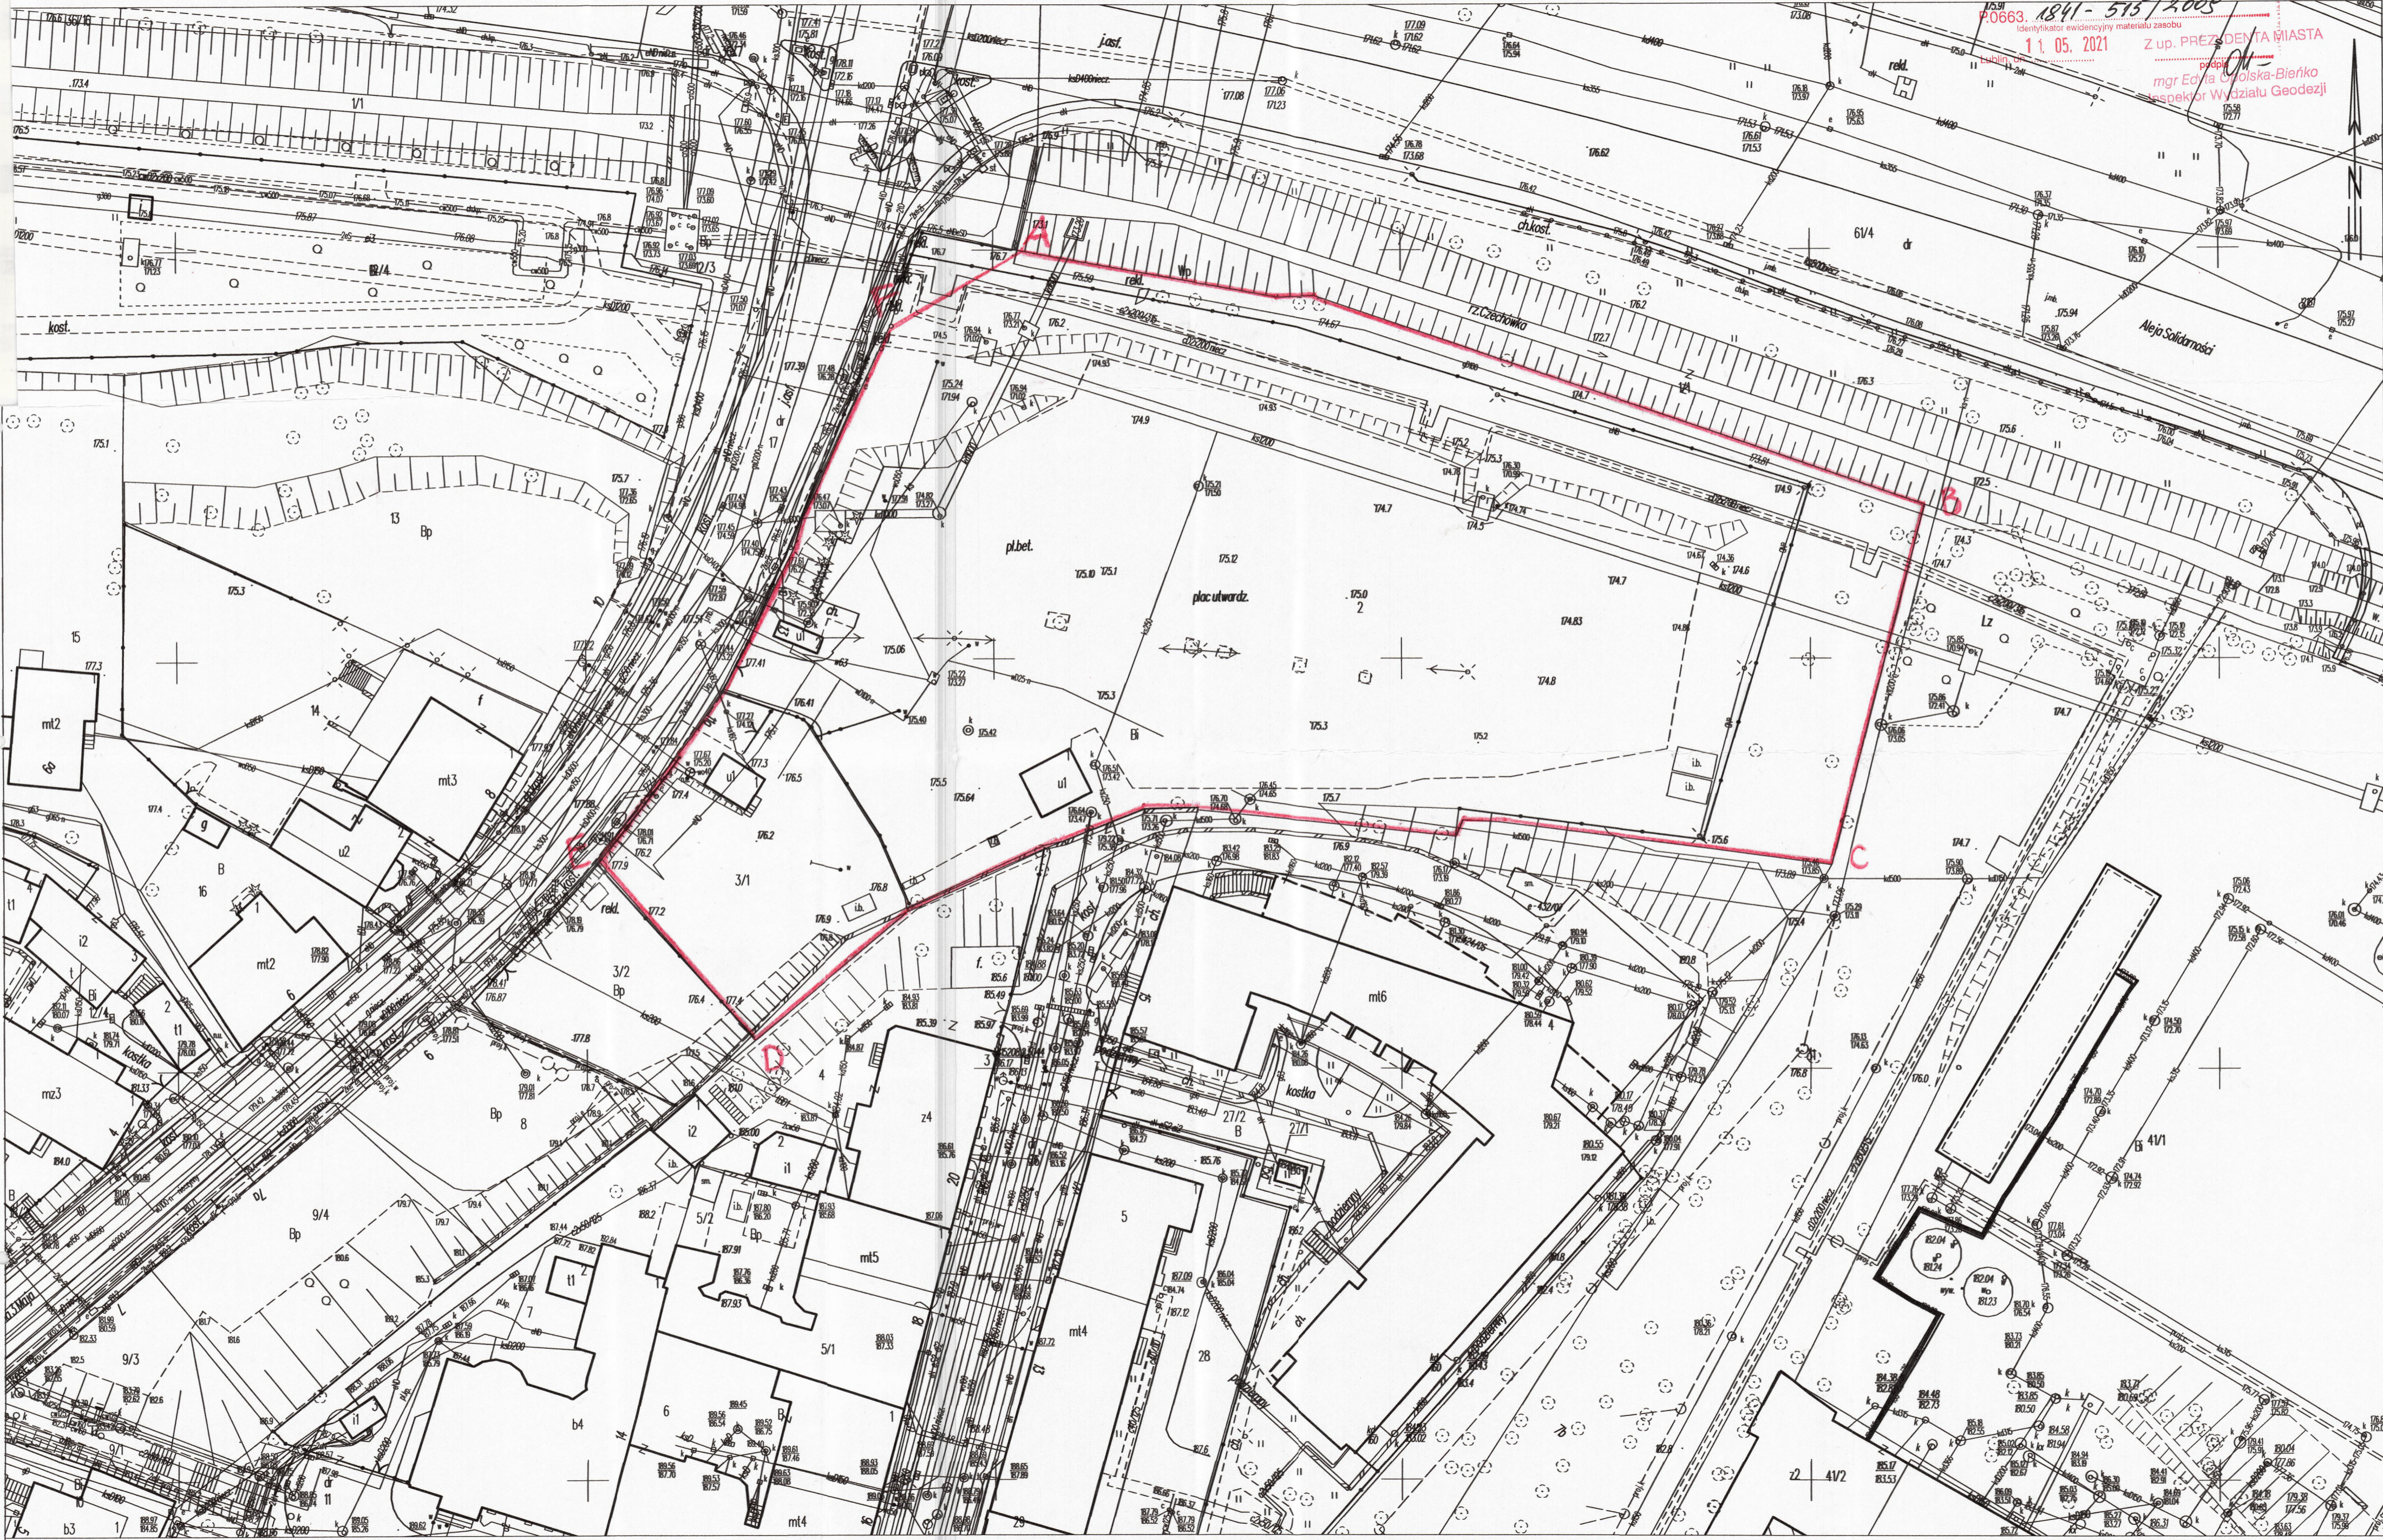

A - GRANICA TERENU INWESTYCJI