


MAPA ZASADNICZA SKALA 1:500

Układ odniesienia: PL-ETRF89, układ wsp. płaskich: PL-2000 strefa 8 (24°), układ wys.: PL-EVRF 2007-NH

PREZYDENT MIASTA LUBLIN
1841-515/2009
Identyfikator ewidencyjny materiału zasobu
MAPA ZASADNICZA
Nazwa materiału zasobu

Kopie materiału zasobu wykonano w dniu 14.04.2022
Imię, nazwisko i podpis osoby reprezentującej organ

Z up. PREZYDENTA MIASTA
Izabela Grzybko
Inspektor Wydziału Geodezji
Aleja Solidarności

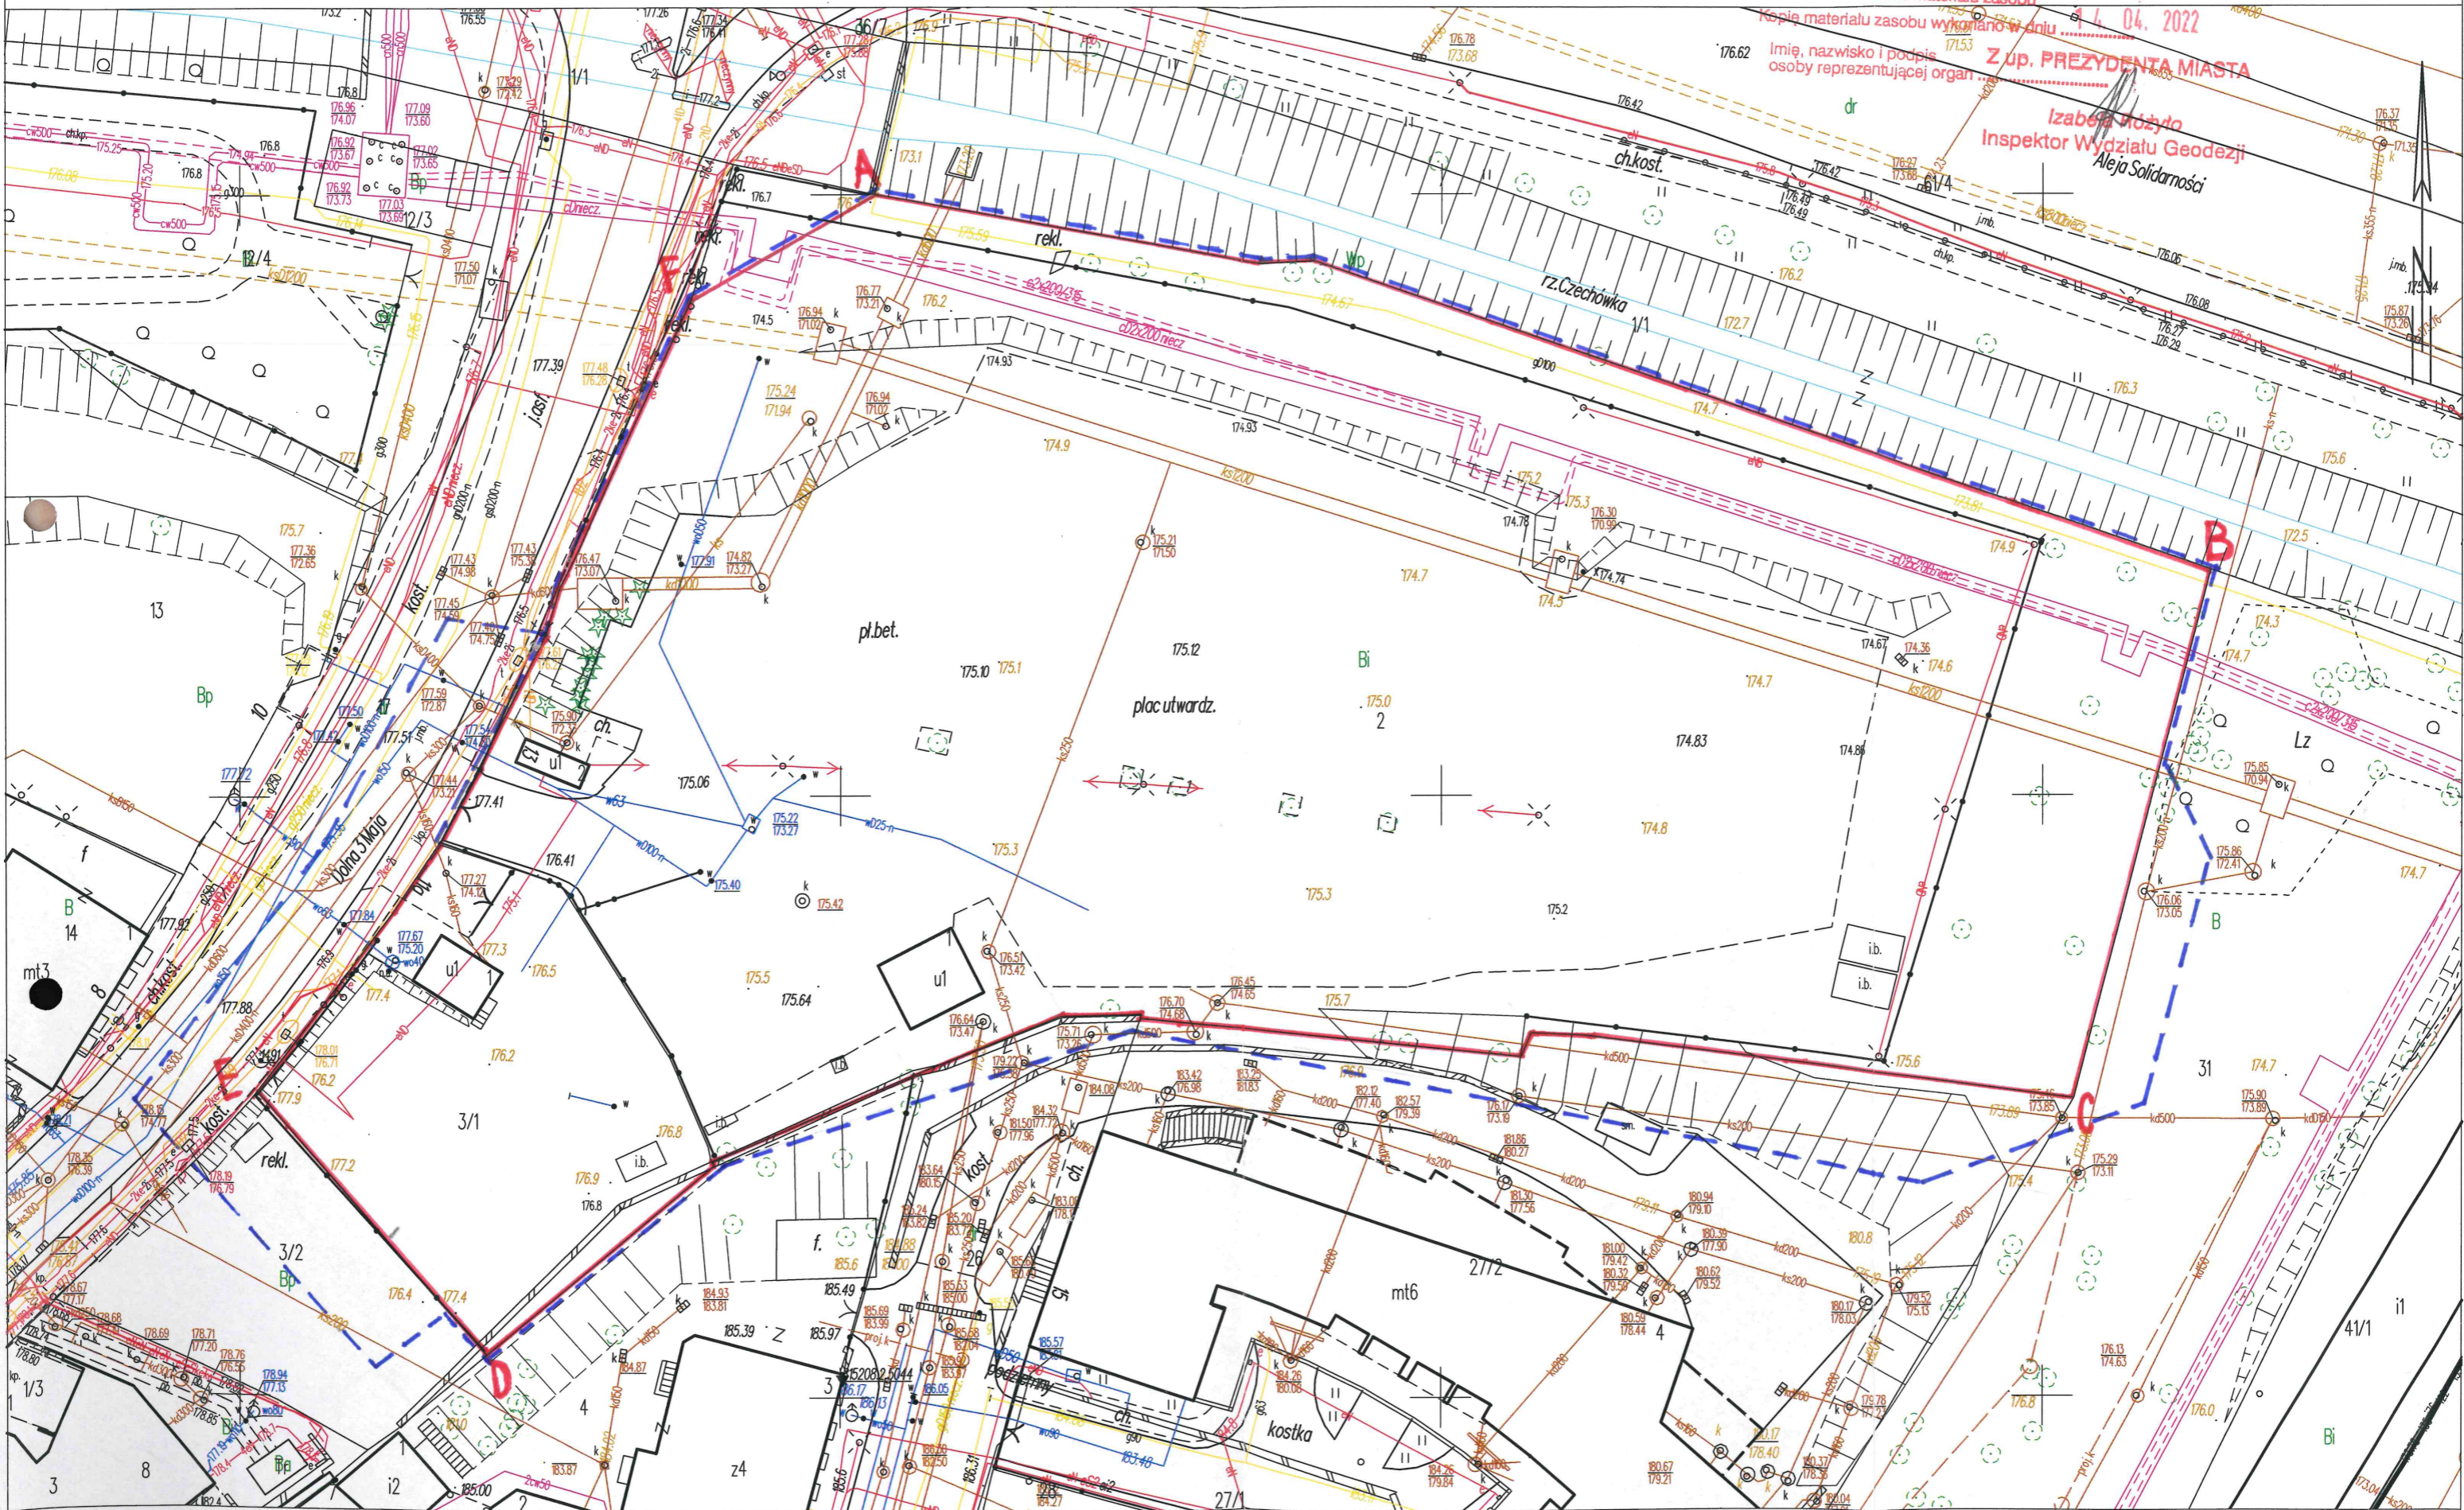

A — GRANICĄ TERENU INWESTYCJI
B — OBSZAR ODDZIAŁYWANIA INWESTYCJI

mf