

LEGENDA:


	GRANICA DZIAŁKI EWIDENCYJNEJ NUMER 55/5
	LOKALIZACJA PRZEDSZKOLI PUBLICZNYCH
	LOKALIZACJA PRZEDSZKOLI PRYWATNYCH

**KOŻUCHOWSKI
ARCHITEKCI**
UL. KAPUCYŃSKA 1A, 20-009 LUBLIN

PROJEKT
KONCEPCJA ARCHITEKTONICZNO -
URBANISTYCZNA ZESPOŁU ZBUDOWY
MIESZKANIOWEJ
przy ul. Witolda Chodźki

FAZA
PROJEKT KONCEPCYJNY

PROJEKTANT
MGR INŻ. ARCH.
BARTŁOMIJ JAN KOŻUCHOWSKI
upr.dz.d.1801A/68/10

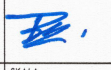

RYSUJEK
LOKALIZACJA WZGLĘDEM
PRZEDSZKOLI

NR
Z 09a

SKALA
1:5000

DATA
WRZESIEŃ
2022





LEGENDA:

	GRANICA DZIAŁKI EWIDENCYJNEJ NUMER 55/5
	ODLEGŁOŚĆ OD URZĄDZONYCH TERENÓW WYPOCZYNKOWYCH ORAZ REKREACJI I SPORTU:
	URZĄDZONY TEREN WYPOCZYNKU, REKREACJI I SPORTU - WĄWÓZ CZECHÓW POWIERZCHNIA OK.: 87 762m ² ODLEGŁOŚĆ: 461m
①	URZĄDZONY TEREN WYPOCZYNKU, REKREACJI I SPORTU - PRZY SZKOLE PODSTAWOWEJ NR 45 W ZSO nr 1 POWIERZCHNIA OK.: 625,80m ² ODLEGŁOŚĆ: 1001m
②	URZĄDZONY TEREN WYPOCZYNKU, REKREACJI I SPORTU - NA OSIEDLU IM. MIECZYŚLAWA KARŁOWICZA POWIERZCHNIA OK.: 10 505m ² ODLEGŁOŚĆ: 573m
③	URZĄDZONY TEREN WYPOCZYNKU, REKREACJI I SPORTU - PRZY SZKOLE POWIERZCHNIA OK.: 236,40m ² ODLEGŁOŚĆ: 371m
④	URZĄDZONY TEREN WYPOCZYNKU, REKREACJI I SPORTU - PARK PRZY UL. KONCERTOWEJ I UL. BRACI WIENIAWSKICH POWIERZCHNIA OK.: 15385,53m ² ODLEGŁOŚĆ: 1182m
⑤	

MAX ILOŚĆ MIESZKAŃCÓW : 475 OSÓB
WYMAGANA POWIERZCHNIA TERENÓW
WYPOCZYNKU ORAZ REKREACJI I SPORTU : 1900m²

ZAŁĄCZNIK NR X

KOZUCHOWSKI ARCHITEKCI
UL. KAPUCYŃSKA 1A, 20-009 LUBLIN

PROJEKT
KONCEPCJA ARCHITEKTONICZNO -
URBANISTYCZNA ZESPOŁU ZBUDOWY
MIESZKANIOWEJ
przy ul. Włódkowa Chodźki

FAZA
PROJEKT KONCEPCYJNY


PROJEKTANT
MGR INŻ. ARCH.
BARTŁOJEWI JAN KOZUCHOWSKI
upr.bv.1.B01A/68/10


RYSunEK
ODLEGŁOŚĆ OD
URZĄDZONYCH TERENÓW
WYPOCZYNKU ORAZ
REKREACJI I SPORTU

NR
Z 10

SKALA
1:5000 @ A3

DATA
WRZESIEŃ
2022



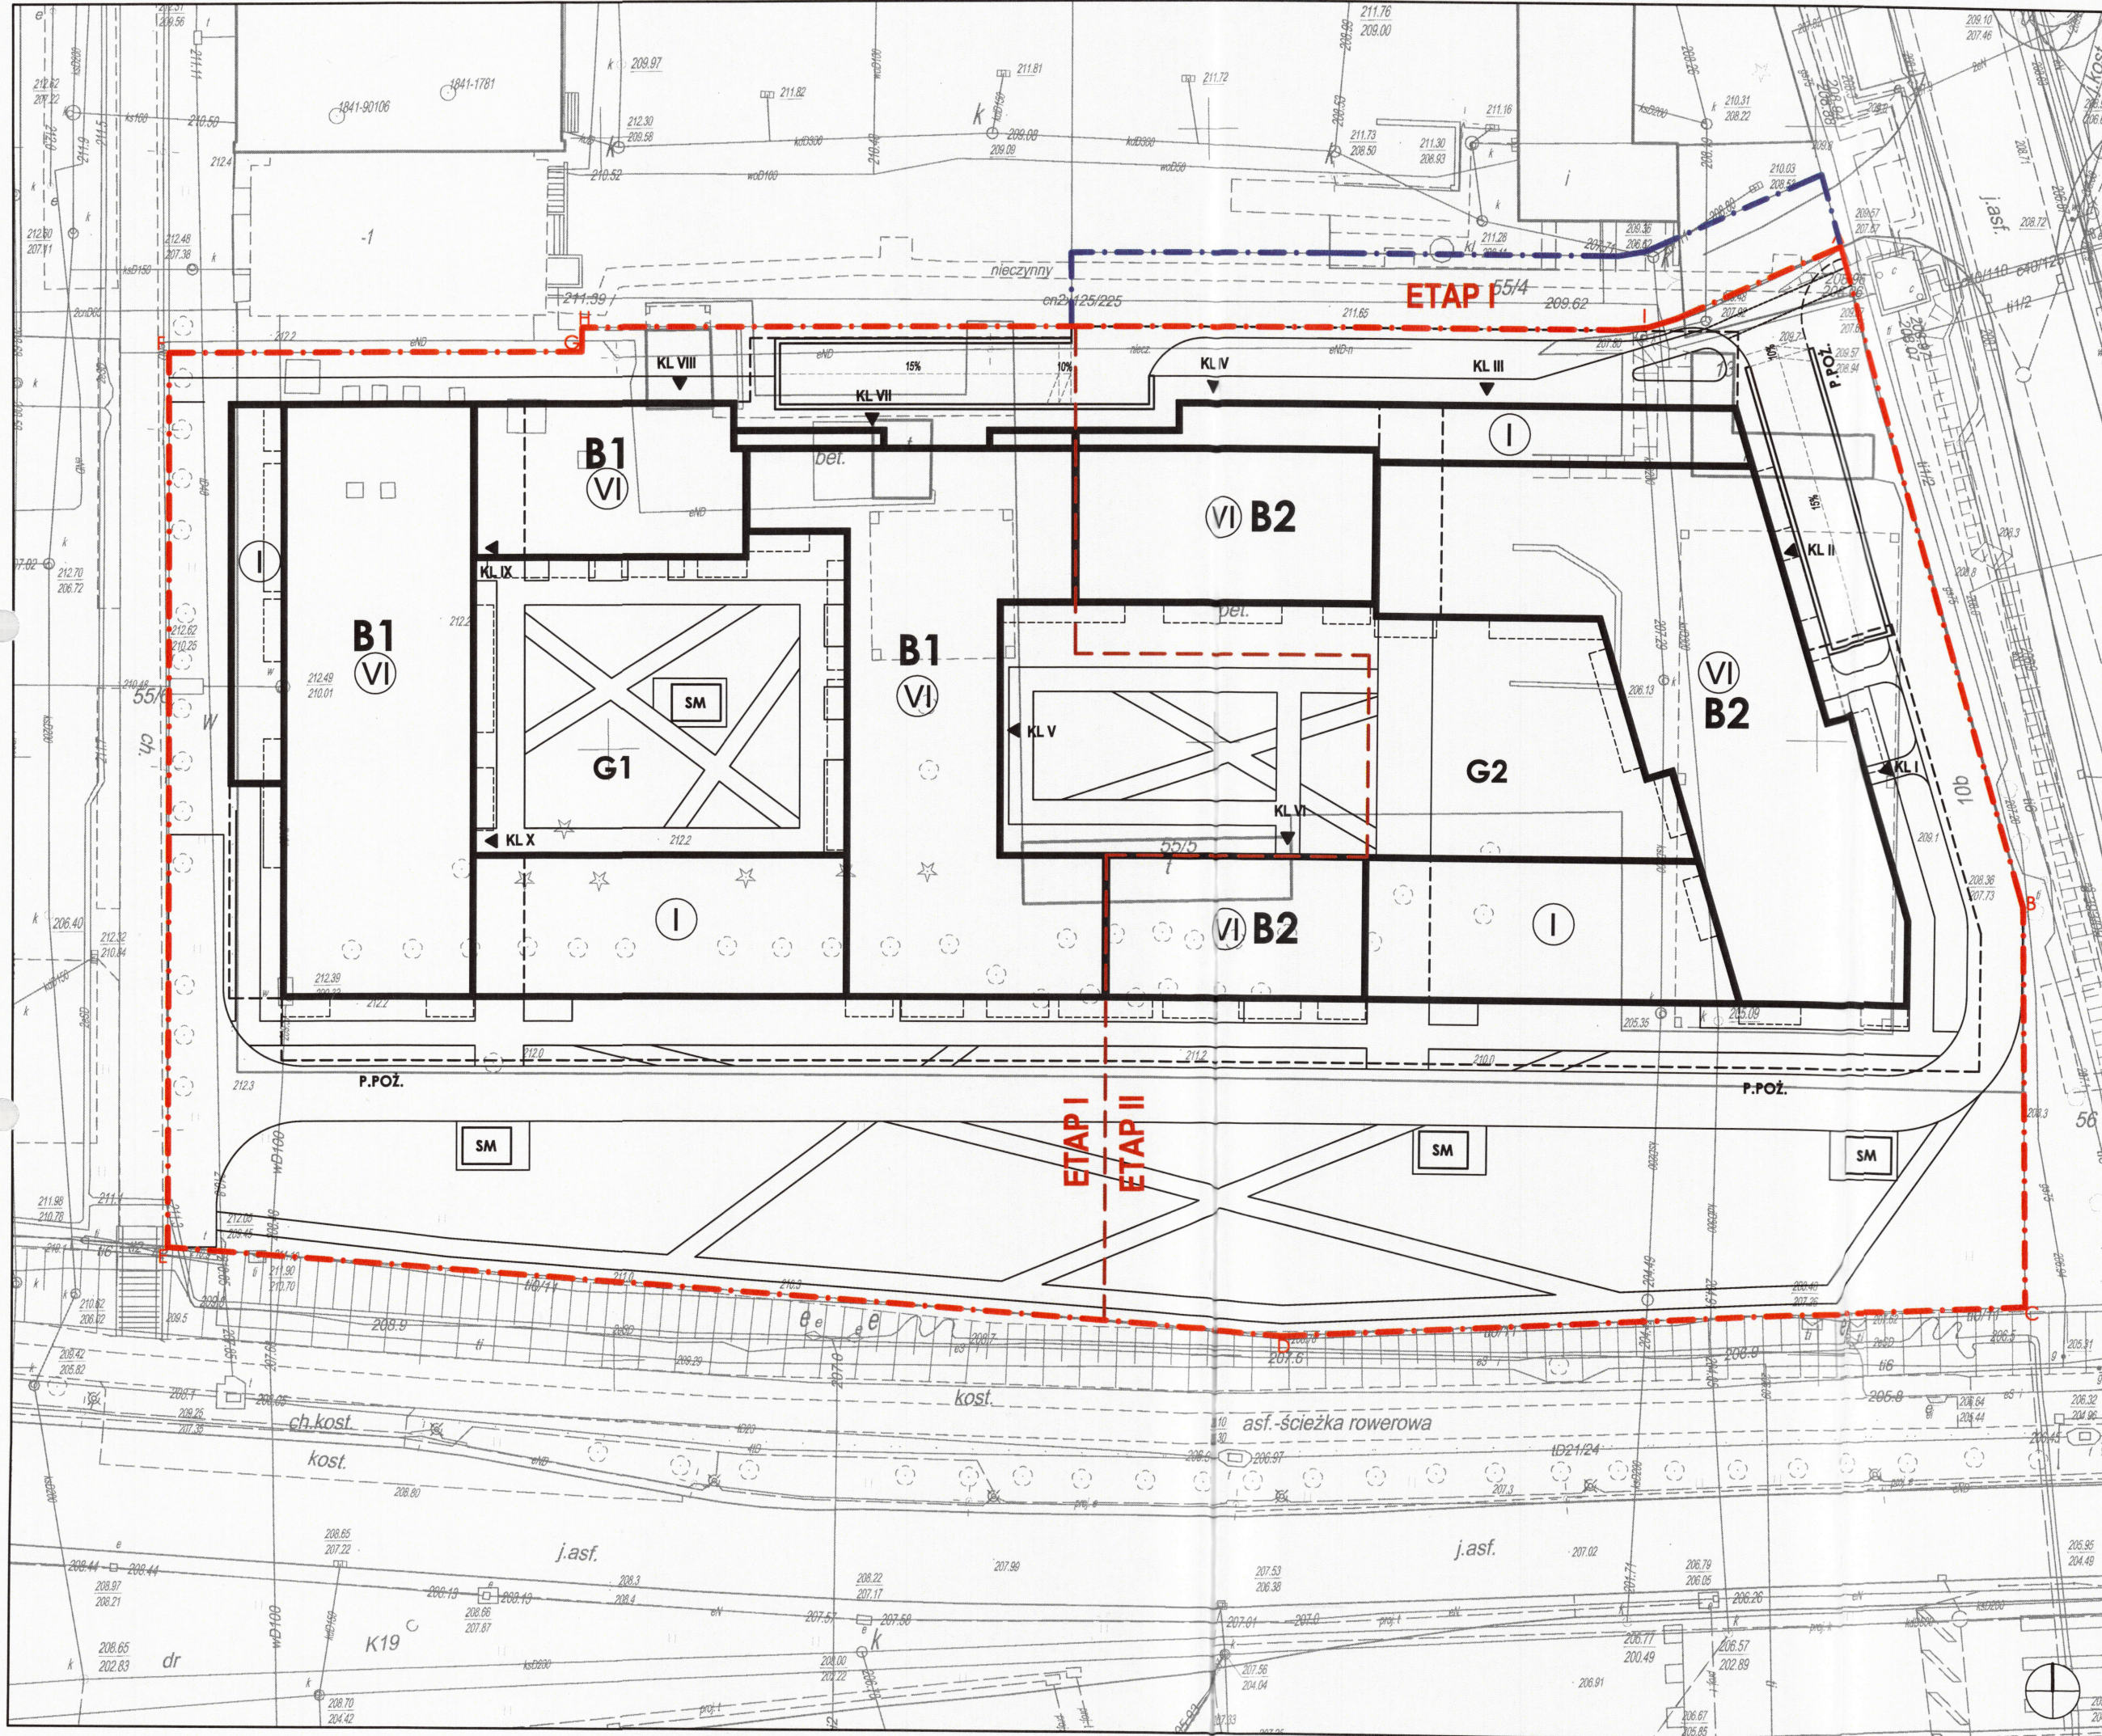

LEGENDA:

- - - GRANICA DZIAŁKI EWIDENCYJNEJ NUMER 55/5
- - - GRANICA DZIAŁKI EWIDENCYJNEJ NUMER 55/4

KOZUCHOWSKI ARCHITEKCI
 UL. KAPUCYŃSKA 1A, 20-009 LUBLIN

PROJEKT
 KONCEPCJA ARCHYTEKTONICZNO-URBANISTYCZNA ZESPOŁU ZBUDOWY MIESZKANIOWEJ przy ul. Witolda Chodźki

FAZA
 PROJEKT KONCEPCYJNY


PROJEKTANT
 MGR INŻ. ARCH. BARTŁOJEWI JAN KOZUCHOWSKI
 upr.bud.LBOA/68/10

RYSEK
 OKREŚLENIE ETAPÓW INWESTYCJI

NR
Z 11

SKALA
 1:500

DATA
 WRZESIEŃ 2022

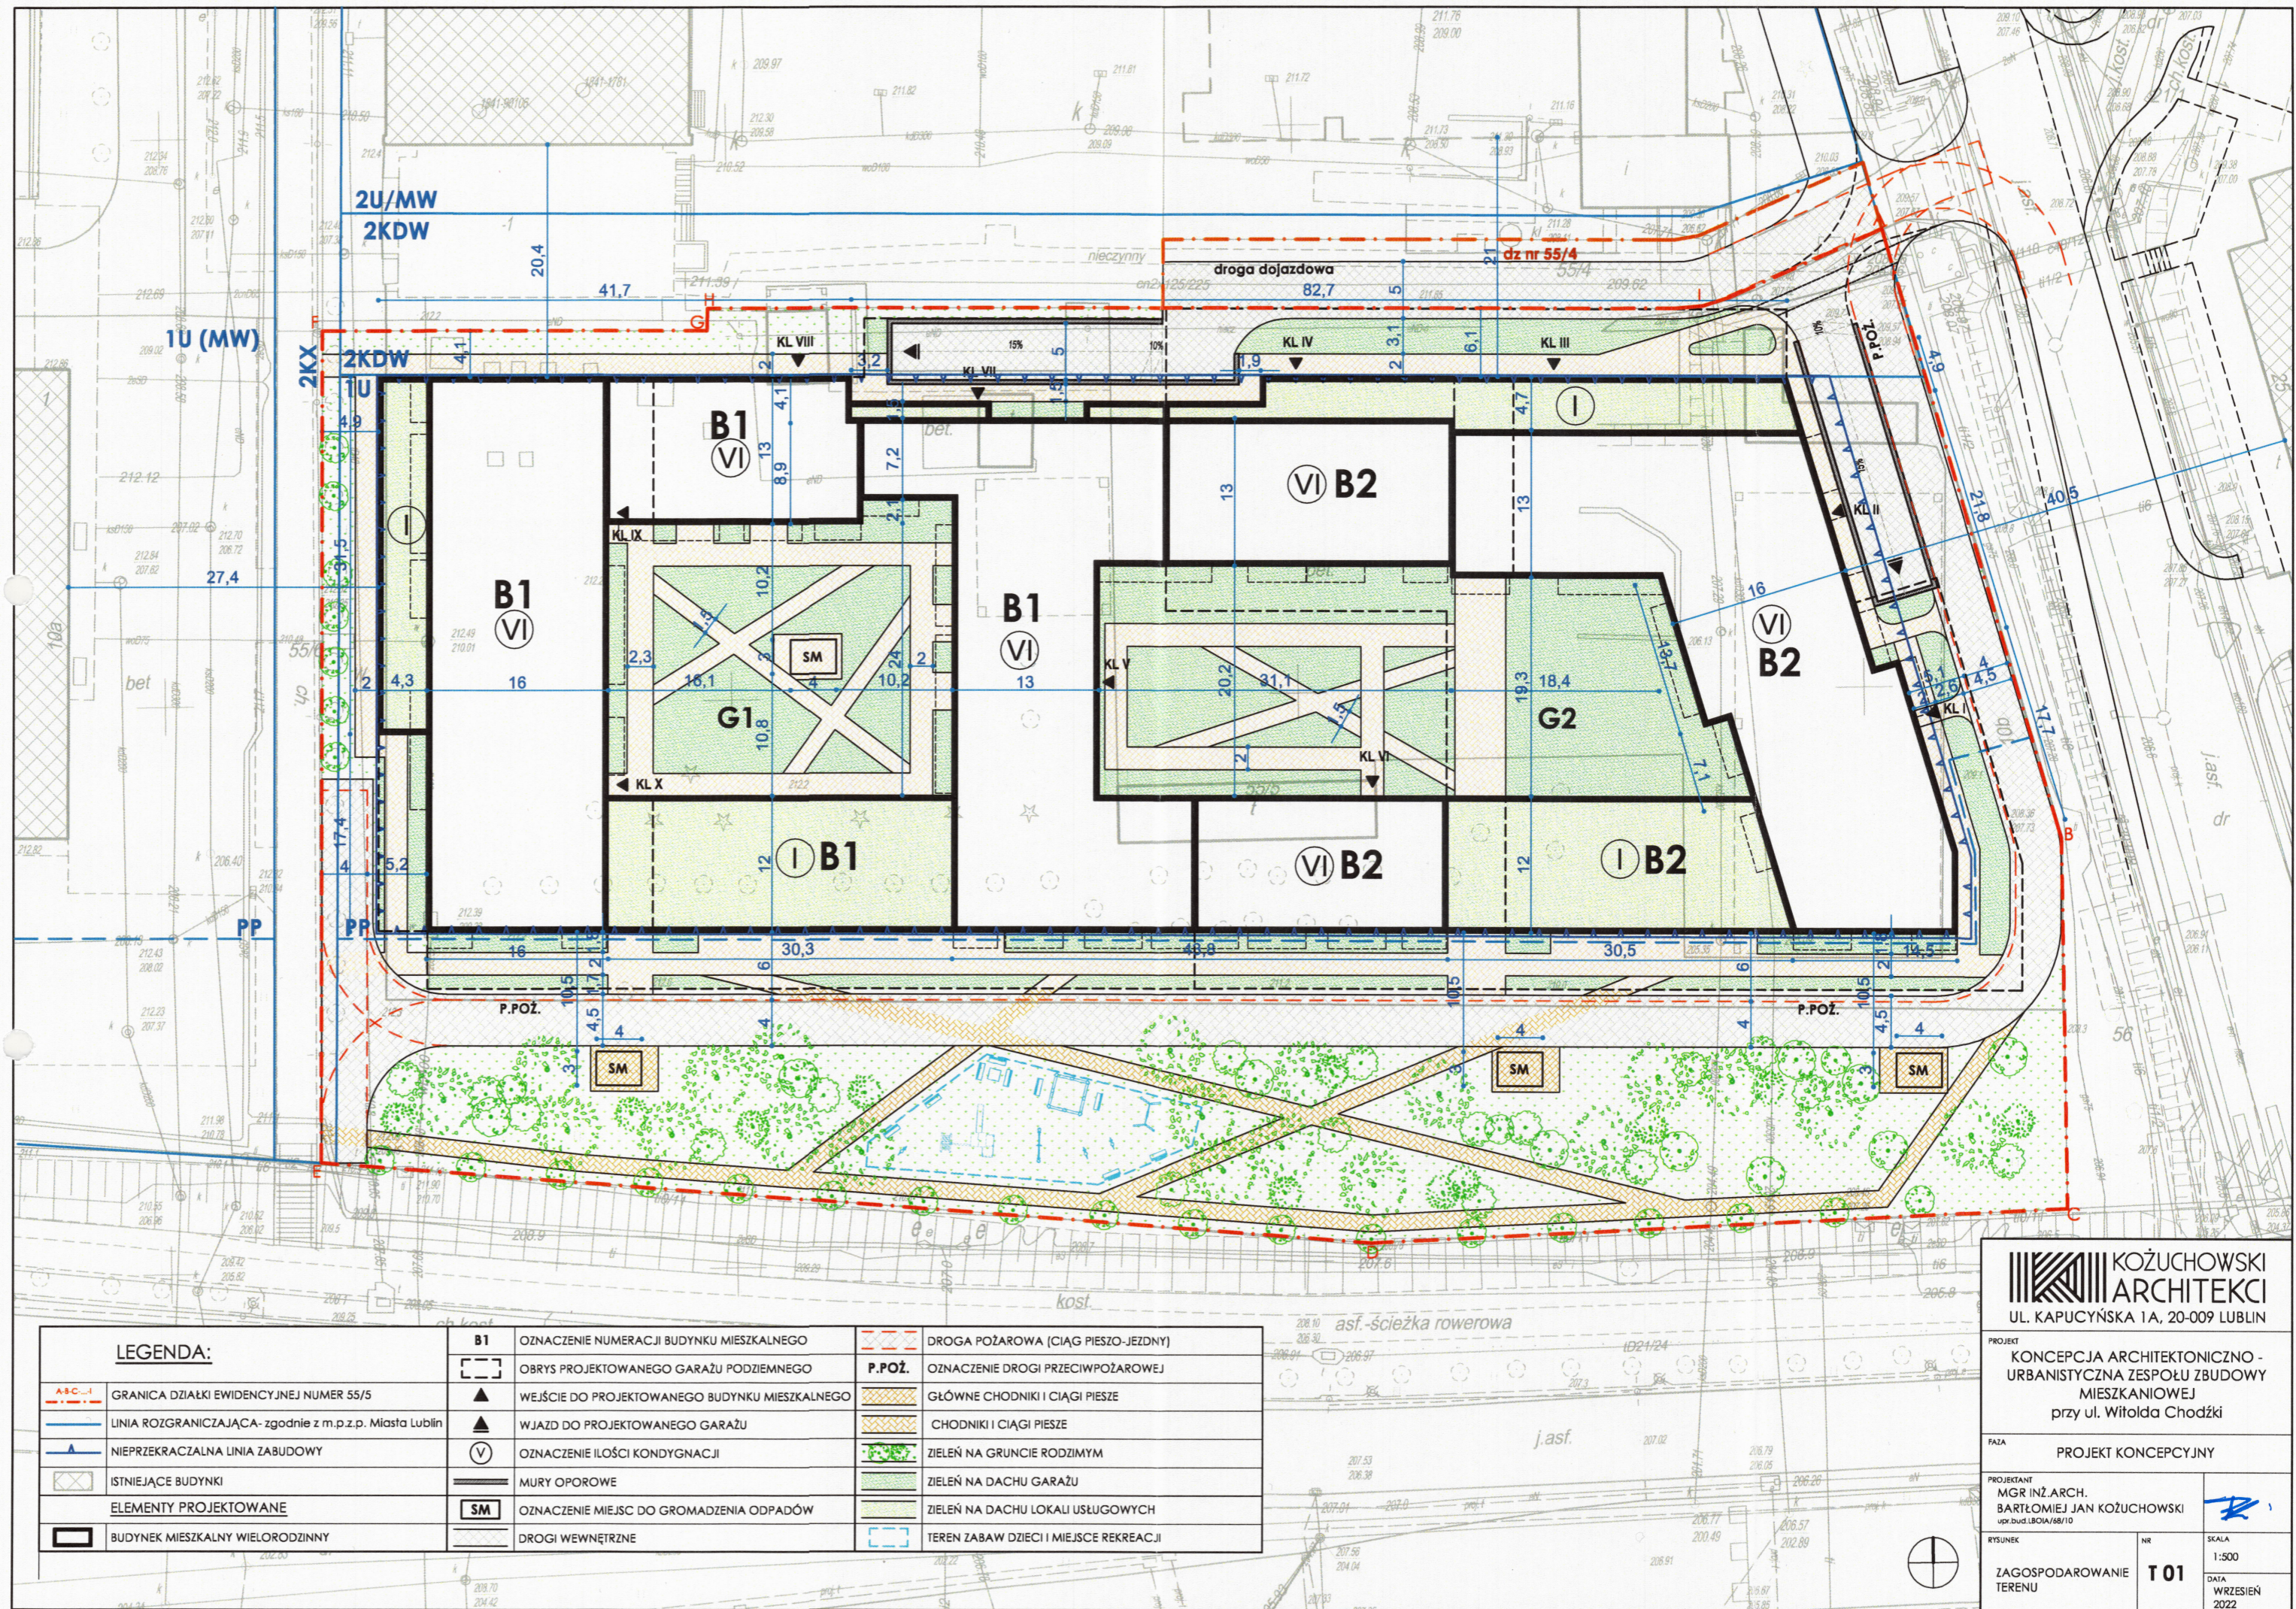

LEGENDA:

	GRANICA DZIAŁKI EWIDENCYJNEJ NUMER 55/5
	LINIA ROZGRANICZAJĄCA- zgodnie z m.p.z.p. Miasta Lublin
	NIEPRZEKACZALNA LINIA ZABUDOWY
	ISTNIEJĄCE BUDYNKI
	ELEMENTY PROJEKTOWANE
	BUDYNEK MIESZKALNY WIELORODZINNY

	OZNACZENIE NUMERACJI BUDYNKU MIESZKALNEGO
	OBRYŚ PROJEKTOWANEGO GARAZU PODZIEMNEGO
	WEJŚCIE DO PROJEKTOWANEGO BUDYNKU MIESZKALNEGO
	WJAZD DO PROJEKTOWANEGO GARAZU
	OZNACZENIE ILOŚCI KONDYGNACJI
	MURY OPOROWE
	OZNACZENIE MIEJSC DO GROMADZENIA ODPADÓW
	DROGI WEWNĘTRZNE

	DROGA POŻAROWA (CIĄG PIESZO-JEZDNY)
	OZNACZENIE DROGI PRZECIWOPOŻAROWEJ
	GŁÓWNE CHODNIKI I CIĄGI PIESZE
	CHODNIKI I CIĄGI PIESZE
	ZIELEŃ NA GRUNCIE RODZIMYM
	ZIELEŃ NA DACHU GARAZU
	ZIELEŃ NA DACHU LOKALI USŁUGOWYCH
	TEREN ZABAW DZIECI I MIEJSCA REKREACJI

KOZUCHOWSKI ARCHITEKCI
 UL. KAPUCYŃSKA 1A, 20-009 LUBLIN

PROJEKT
 KONCEPCJA ARCHITEKTONICZNO-URBANISTYCZNA ZESPOŁU ZBUDOWY MIESZKANIOWEJ przy ul. Witolda Chodźki

FAZA
 PROJEKT KONCEPCYJNY


PROJEKTANT
 MGR INŻ. ARCH. BARTŁOMIEJ JAN KOZUCHOWSKI
 vpr.dud.LBOIA/AB/10

RYTUNEK
 ZAGOSPODAROWANIE TERENU

NR
T 01

SKALA
 1:500

DATA
 WRZESIEŃ 2022

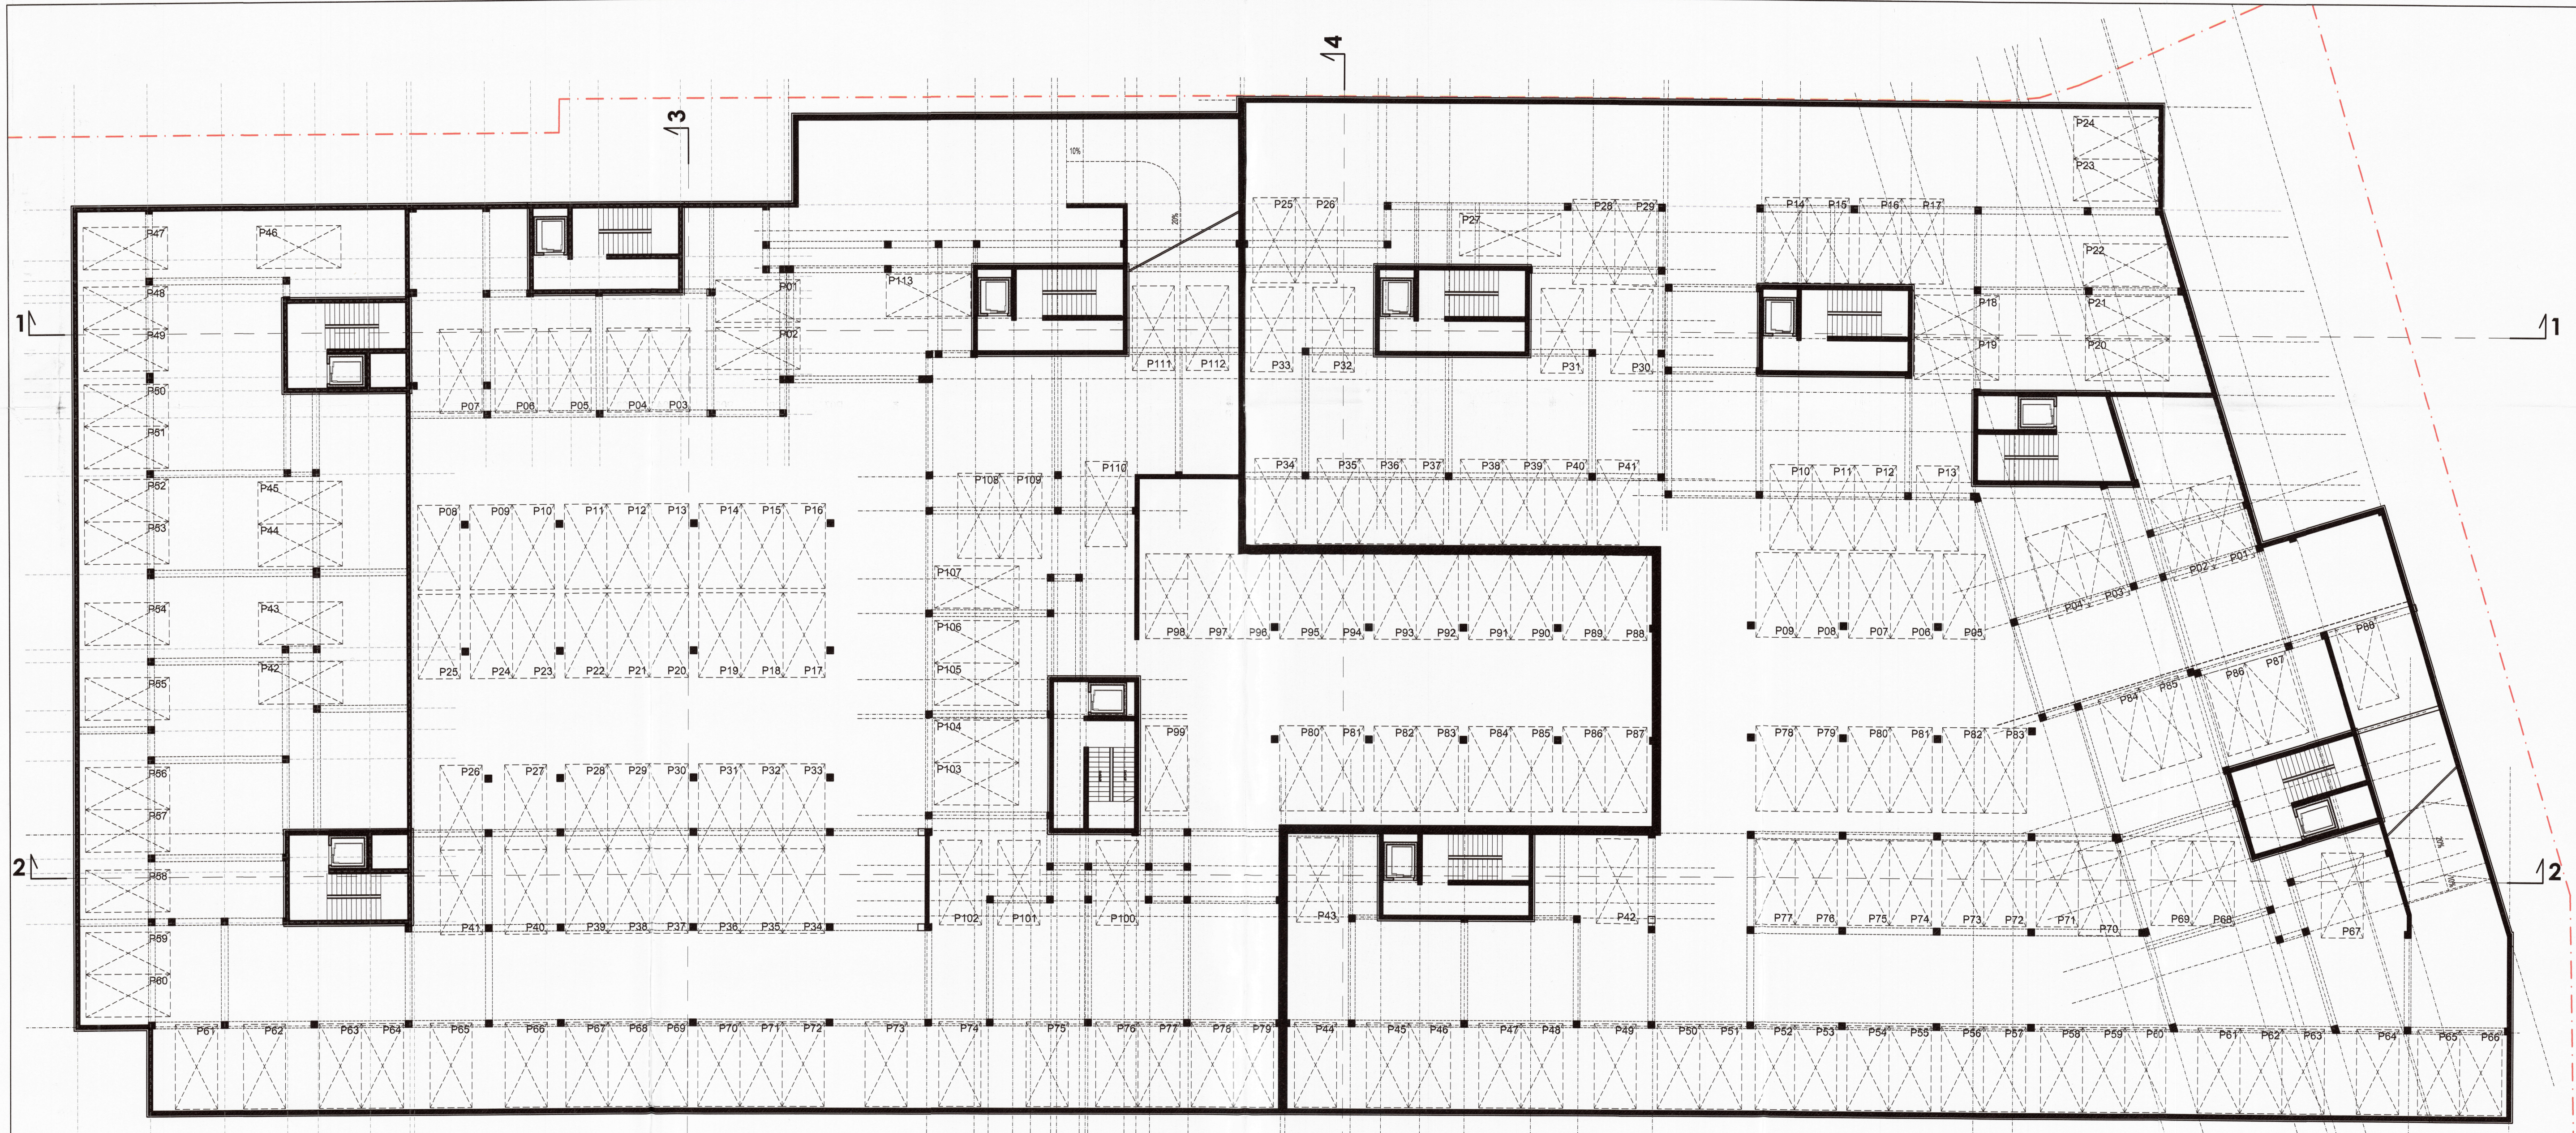


KOZUCHOWSKI ARCHITEKCI
 UL. KAPUCYŃSKA 1A, 20-009 LUBLIN

PROJEKT: KONCEPCJA ARCHITEKTONICZNO-URBANISTYCZNA ZESPOŁU ZBUDOWY MIESZKANOWEJ przy ul. Witolda Chodźki

TYTUŁ: PROJEKT KONCEPCYJNY

PROJEKTANT: MGR INŻ. ARCH. BARTOMIEJ JAN KOZUCHOWSKI
SP. Z OGRANICZONĄ ODPOWIEDZIALNOŚCIĄ

PŁAN: RZUT KONDYGNACJI GARAŻU - 2

NR: **A 01**

SKALA: 1:200
 DATA: WRZEŚNIEN 2022

