


# MAPA ZASADNICZA SKALA 1:500

Układ odniesienia: PL-ETRF89, układ wsp. płaskich: PL-2000 strefa 8 (24°), układ wys.: PL-EVRF 2007-NH

PREZYDENT MIASTA LUBLIN  
1841-515/2009  
Identyfikator ewidencyjny materiału zasobu  
MAPA ZASADNICZA  
Nazwa materiału zasobu  
Kopie materiału zasobu wykonano w dniu 14.04.2022

Imię, nazwisko i podpis  
osoby reprezentującej organ  
**Z up. PREZYDENTA MIASTA**  
Izabela Pióro  
Inspektor Wydziału Geodezji  
Aleja Solidarności

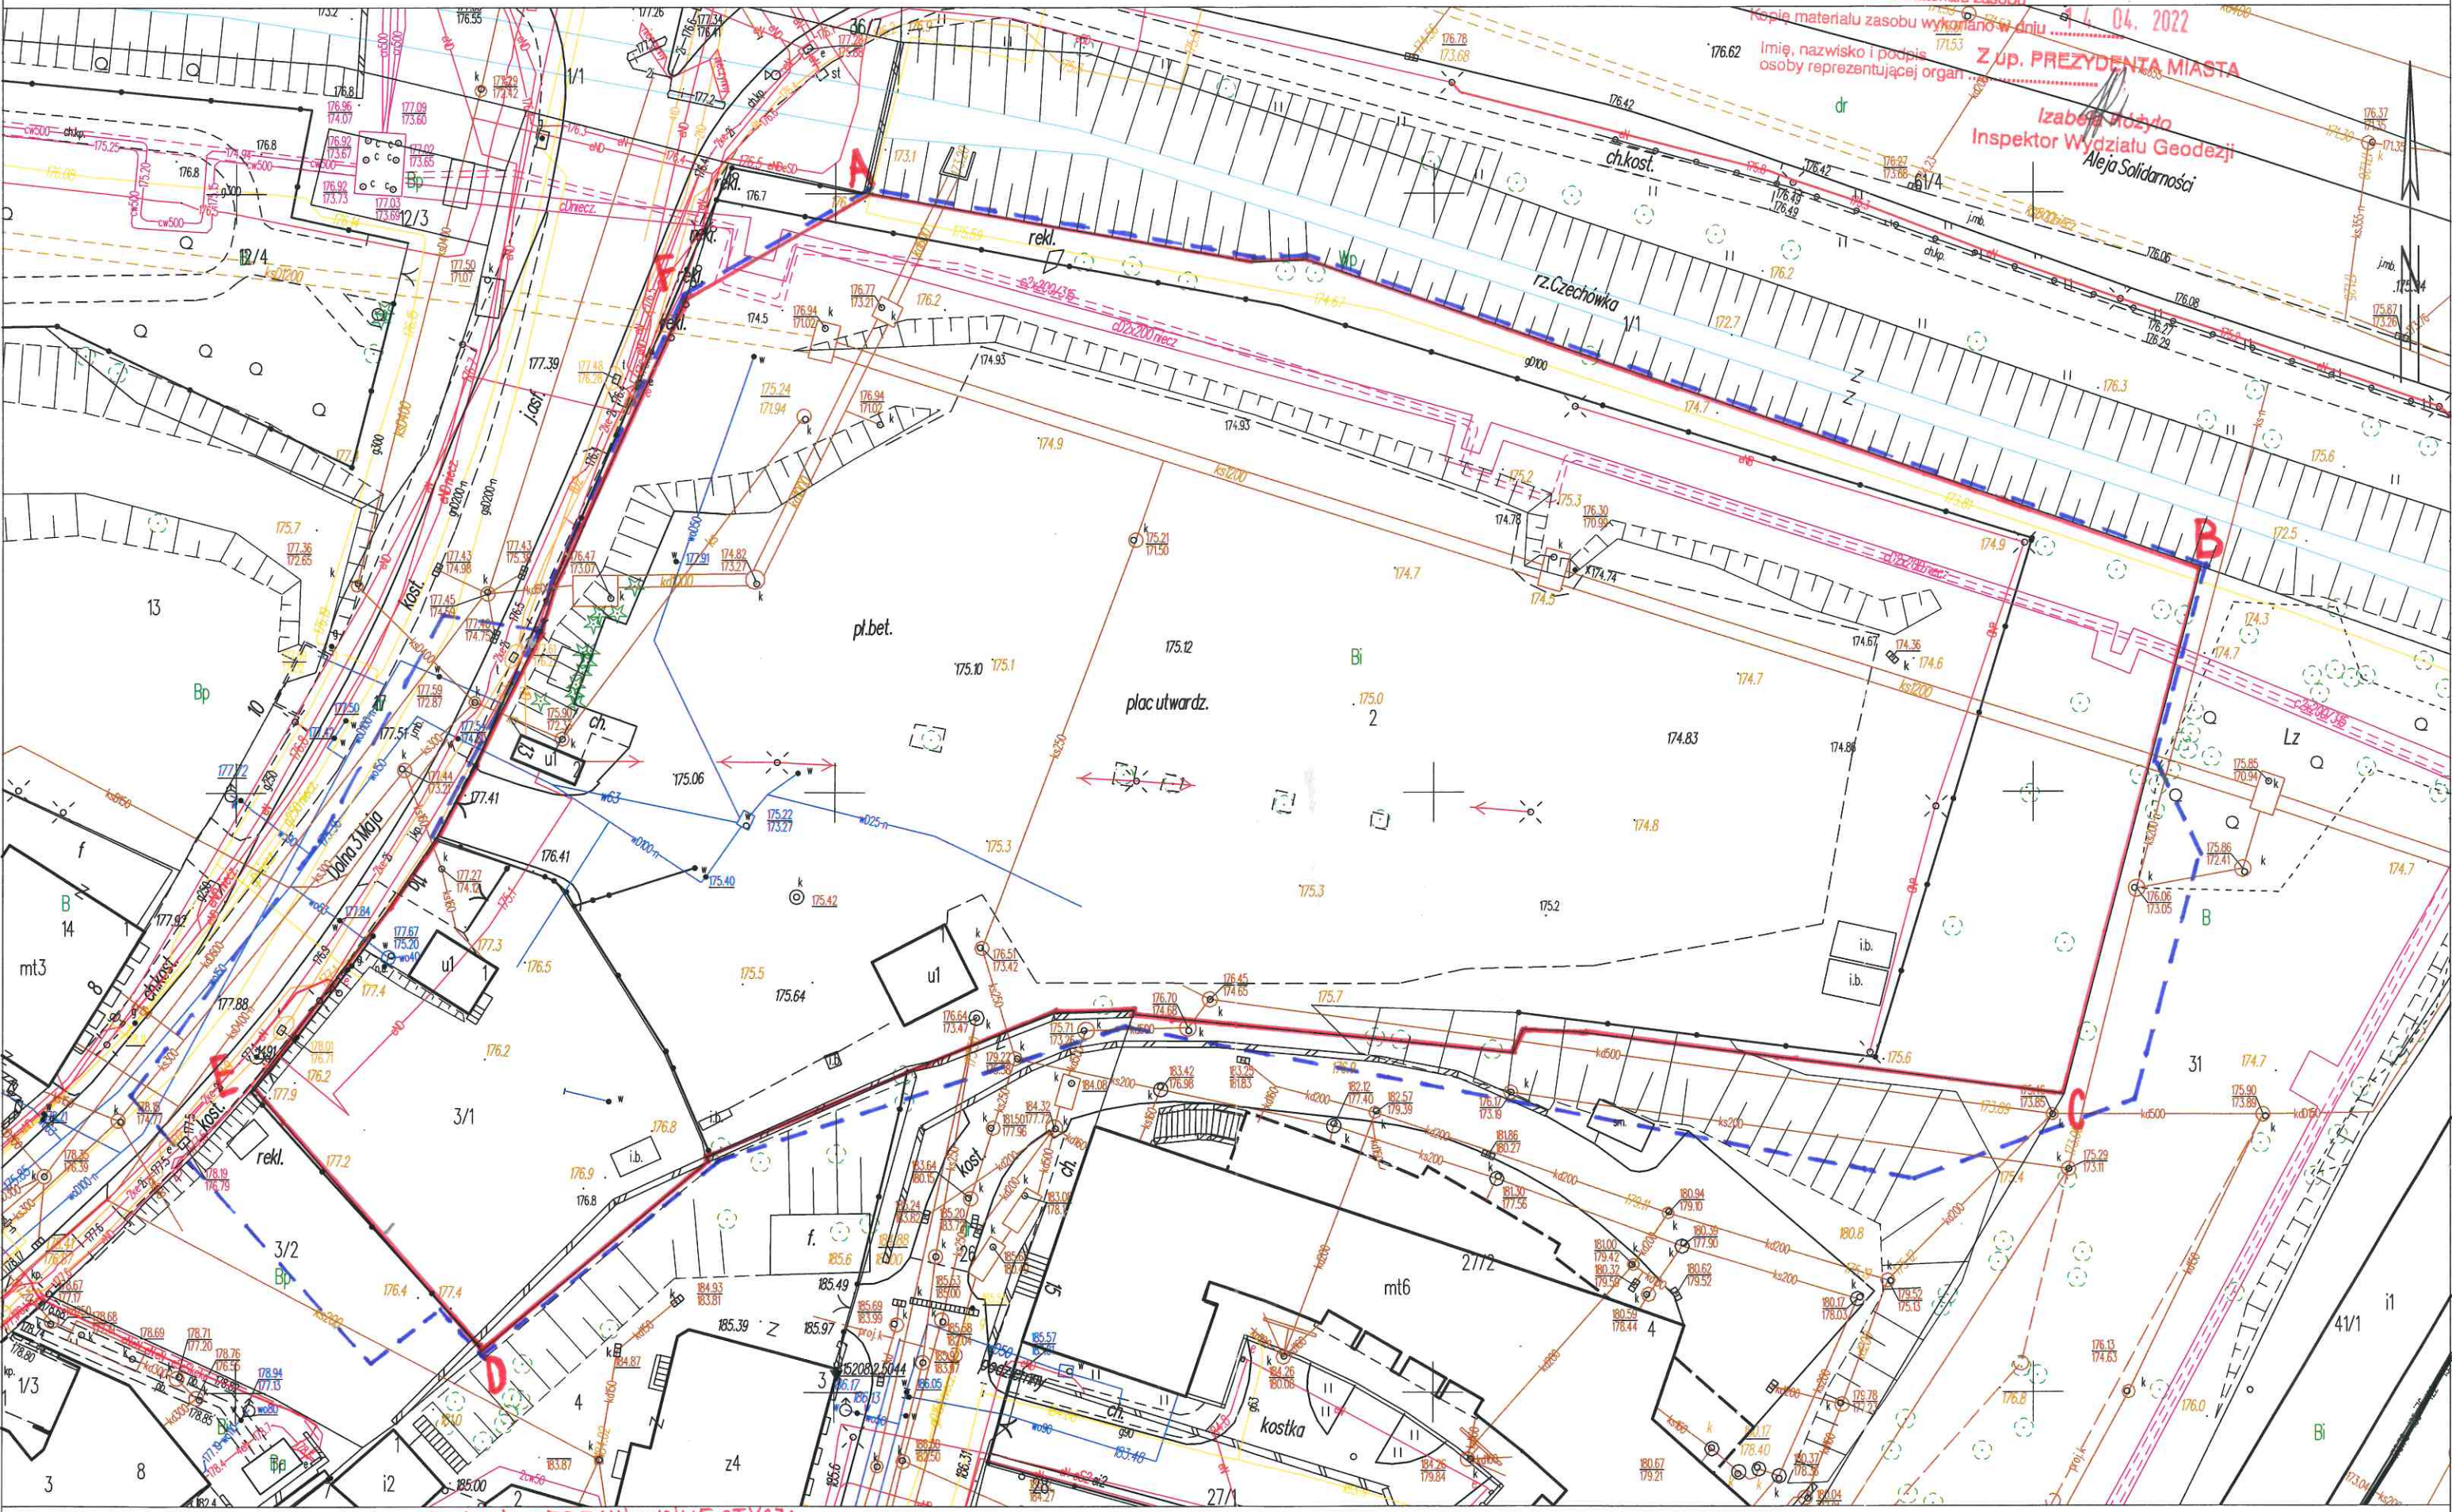

**A** — GRANICA TERENU INWESTYCJI  
**---** OBSZAR ODDZIAŁYWANIA INWESTYCJI