



**BIURO PROJEKTÓW BUDOWNICTWA  
KOMUNALNEGO sp. z o.o.**  
20-218 LUBLIN ul. Hutnicza 7  
NIP 712-015-55-07

rok założenia firmy 1953

tel. (081) 746-54-73, 746-19-81, 746-51-27

fax. (081) 746-19-42

NUMER ZLECENIA: 764

RODZAJ  
OPRACOWANIA:

**ZBIORCZA PLANSZA UZBROJENIA**

OBIEKT:

Ścieżki rowerowej na odcinku od skrzyżowania ulic:  
Związkowa – Bazyliańówka do „Dworku Graffa”  
w Lublinie  
– II odcinek: rejon mostów na rzece Bystrzycy  
w ciągu ulicy Melgiewskiej  
Działki nr ewidencyjne: 7, 27, 38.

Kategoria robót wg. Wspólnego Słownika Zamówień (CPV)  
45233000-9 Roboty w zakresie konstruowania, fundamentowania oraz  
wykonywania nawierzchni autostrad, dróg

BRANŻA:

**drogowa**

INWESTOR:

**GMINA LUBLIN. WYDZIAŁ STRATEGII I ROZWOJU**

	autorzy opracowania	nr uprawnień	podpis
projektant	Ryszard Fornal	164/Lb/76	
asystent			
sprawdzający			

Lublin, marzec 2006

Lublin, dnia 5.07.2006 r.

ZUDP Nr 685/2006

## O P I N I A

dotycząca uzgodnienia dokumentacji projektowej obiektu Lublin – ul. Kalinowszczyzna  
Zleceniodawca : Biuro Projektów Budownictwa Komunalnego Sp. z o.o. 20-218 Lublin,  
ul. Hutnicza 7.

Data wpływu zlecenia : 14.06.2006 r.

Stadium opracowania : projekt trasy

Nazwa jednostki projektowej (projektant) : Biuro Projektów Budownictwa Komunalnego  
Sp. z o.o.

Inwestor : Gmina Lublin

Na podstawie art. 28 ust. 1 ustawy z dnia 17 maja 1989 roku – Prawo geodezyjne i  
kartograficzne (Dz. U. Nr 100, poz. 1086 z późniejszymi zmianami), oraz rozporządzenia  
Ministra Rozwoju Regionalnego i Budownictwa z dnia 2 kwietnia 2001 roku (Dz. U. Nr 38  
poz. 455) w sprawie geodezyjnej ewidencji sieci uzbrojenia terenu oraz zespołów  
uzgadniania dokumentacji projektowej.


**Zespół Uzgadniania Dokumentacji Projektowej Miasta Lublin** na posiedzeniu w  
dniu .2006 r. **uzgodnił** lokalizację

Uwagi i zalecenia :

1. Uzgodnione usytuowanie sieci uzbrojenia terenu podlega wytyczeniu i geodezyjnej inwentaryzacji powykonawczej przez jednostki uprawnione do wykonywania prac geodezyjnych.
2. W rejonie istniejących punktów osnowy geodezyjnej wykopy należy prowadzić ręcznie. W wypadku naruszenia, uszkodzenia lub zniszczenia punktów inwestor na własny koszt zleci ich odtworzenie jednostce wykonawstwa geodezyjnego.
3. W przypadku braku inwentaryzacji sieci na mapach i braku informacji branżowych o ich przebiegu za ewentualne uszkodzenia sieci w trakcie prac ziemnych odpowiedzialność ponosi zarządzający daną siecią.
4. Projekt budowlany pod względem branżowym należy uzgodnić z ZE Lublin-Miasto, WGK UM Lublin.
5. Przed przystąpieniem do realizacji w terenie uzgodnionych obiektów budowlanych należy dokonać stosownego zgłoszenia lub uzyskać wymagane prawem pozwolenie na budowę z Urzędu Miasta Lublin.

6. W projekcie budowlanym należy przewidzieć wykonanie zbliżeń i skrzyżowań z innymi urządzeniami zgodnie z obowiązującymi przepisami i normami technicznymi.
7. Na zajęcie pasa drogowego lub rozkopanie jezdni, chodnika należy uzyskać zgodę Wydziału Gospodarki Komunalnej U.M. Lublin zgodnie z przepisami zawartymi w Dz. U. Nr 6 z 1 marca 1986 r.
8. Na 7 dni przed rozpoczęciem robót wykonawca zobowiązany jest do pisemnego powiadomienia o terminie rozpoczęcia i sposobie wykonywania robót wszystkich użytkowników urządzeń podziemnych.
9. Roboty ziemne w rejonie istniejących urządzeń podziemnych należy wykonywać ręcznie.
10. Projekt ścieżki rowerowej uzgodnić z ZG w Lublinie i WZMiUW O/Lublin, ul. Bursaki 17.
11. Uzgodnienie usytuowania projektowanych sieci uzbrojenia terenu zachowuje ważność przez okres 3 lat od dnia wydania opinii. Uzgodnienie traci ważność w przypadkach określonych w § 13 ust. 2 rozporządzenia Ministra Rozwoju Regionalnego i Budownictwa z dnia 2 kwietnia 2001 r. w sprawie geodezyjnej ewidencji sieci uzbrojenia terenu oraz zespołów uzgadniania dokumentacji projektowej (Dz. U. Nr 38 poz. 455).
12. W razie niezgodności zrealizowanej sieci uzbrojenia terenu z uzgodnionym projektem inwestor zobowiązany jest do niezwłocznego przedłożenia mapy z wynikami inwentaryzacji organowi administracji architektoniczno-budowlanej.

PRZEWODNICZĄCY ZESPOŁU

  
inż. Andrzej Kowalik

MAPA DO CELÓW PROJEKTOWYCH  
Skala 1:500

Wykonawca:  
GRO-DOM Adam Ciupka  
28-094 Lublin ul. Emanuela Graffa do skrzyżowania ulic  
NIP 712-185-21-51 REGON 143749933 Kalduska 10  
(wzrost rzeki Bystrzyca) do skrzyżowania ulic  
7, 38, 27, 39, 12, 11, 38/2, 13, 42  
Obrys 14 arkusza 6, 14 Obrys 37 arkusza 1, 7, 12

Ministry Infrastruktury i Transportu  
na podstawie zaktualizowanej w obszarze  
objętej zamawianiem mapy zasadniczej  
w skali 1:500 (kodcy 136 311 1511, 136 311 1513)  
wg stanu aktualnego na dzień 02.12.2005r.

GEODETA IPRZYWIANY  
Stanisław Ciupka  
Upr. Nr 3739  
Rob. Nr 12/11/2005  
Lublin 20.12.2005r.  
Początek odniesienia: Krasocin

Wszelkie prawa do obróbki budowlanej podlegają  
wyjątkom, oraz wszelkie prawa autorskie i prawa  
jednostki wykonawstwa geodezyjnego.


Legenda:

proj. nawierzchnia ścieżki rowerowej z kostki betonowej h=8cm	proj. nawierzchnia chodnika z kostki betonowej h=8cm
proj. ścieżki terenowej z prefabrykatów betonowych	proj. płyty azurkowe 60x40x10 na podspocy plastikowej
proj. paliśada betonowa, h=15cm (h=70cm) h=11cm	umocnienie proj. skarp w g. rys nr 8
proj. kierunek spływu wody	proj. rzędne terenu
proj. kabie oświetleniowe	proj. słupy oświetleniowe

UZGODNIENIA BRANŻOWE:

branża	projektant	nr rysunku:
wpuszczające	Ryszard Formal	1:500
z przyłącznikami	mgr inż. Tadeusz Melek	
elektryczna	inż. Mirosław Zajmo	
drogowa	Ryszard Formal	
projektował	mgr inż. Zofia Markowska	
asystant		
branża	podpis	
PLANSZA ZBIORCZA UZBROJENIA		
biuro		
nr rysunku		
data		
03.2005		

Biuro Projektów Budowlanych Komunalnego S.p. z o.o. w Lublinie  
ul. Emanuela Graffa 10  
Inwestor:  
Gmina Lublin Wydział Strategii i Rozwoju  
Obiekt:  
Projekt budowlany - wykonawczy zamierzenia ścieżki rowerowej na odcinku od skrzyżowania ulic Związłowa - Brazyliówka do Dworaku Graffa w Lublinie

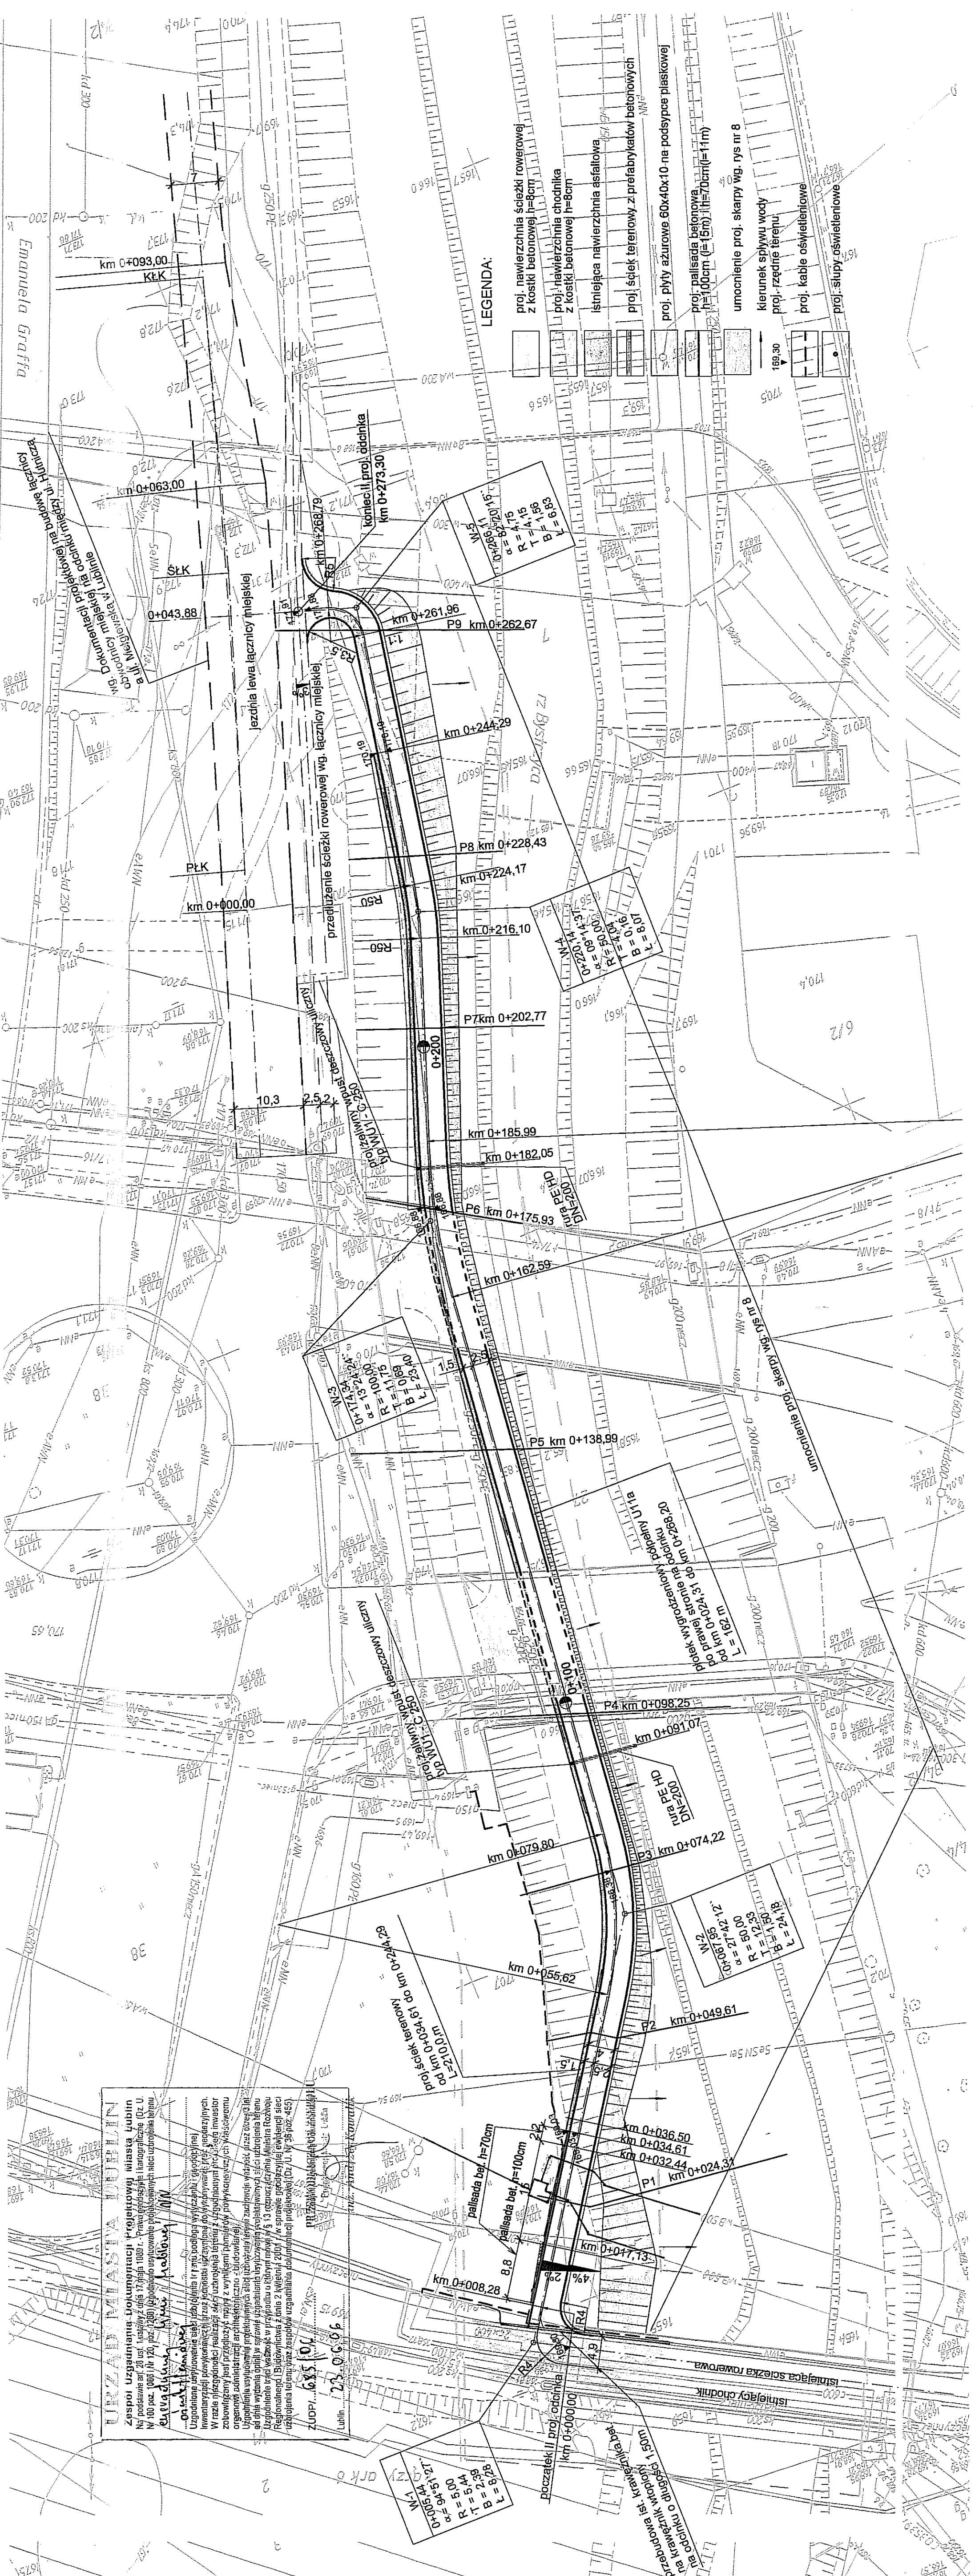

Zespół urbanistyczny, dokumentacji projektowej miasta Lublin  
na podstawie art. 20 ust. 1 ustawy z dnia 17 maja 2004 r. - Prawo geodezyjne i kartograficzne (Dz. U.  
nr 110 poz. 106) (z późn. zmianami) z siedzibą przy ul. Wodociągowej 10, 20-003 Lublin  
Urząd Miejski w Lublinie  
Zespół Urbanistyczny, Dokumentacji Projektowej Miasta Lublin  
ul. Wodociągowa 10, 20-003 Lublin  
Zespół Urbanistyczny, Dokumentacji Projektowej Miasta Lublin  
ul. Wodociągowa 10, 20-003 Lublin