

ZESPÓŁ USŁUG TECHNICZNYCH NOT SPÓŁKA z o.o.

20 – 026 Lublin, ul. Chopina 8/18
tel./fax /0-81/ , 532-85-09, 532-90-00, 532-27-51
e-mail zutlublin@poczta.onet.pl
Bank Przemysłowo – Handlowy II/O Lublin
Nr 10601480 – 320000185306

NIP 712-015-83-45

REGON 430296625

Nr rej. 32 / 05

Z U T

świadczy usługi w
zakresie:

Zamawiający – Urząd Miejski w Lublinie Wydział Gospodarki
Komunalnej

Tytuł opracowania – dokumentacja techniczna w stadium projektu
wykonawczego na remont mostu drogowego
przez rz. Bystrycę (od strony dolnej wody) w
ciągu jezdni północnej ul. Krochmalnej w
Lublinie

Branża – mostowa mgr inż. Artur Sobiorski
A. Sobiorski
Inspektor

ZATWIERDZAM DO WYDANIA
WYKONAWCOWI OFERENTOWI
DYREKTOR
Wydziału Dróg i Mostów

PROJEKT WYKONAWCZY
(MATERIAŁY UZUPELNIAJĄCE)
mgr inż. Ewelina Janicki

- ◆ Kosztorysowania
- ◆ Opracowywania
opinii, ekspertyz i
orzeczeń
technicznych
- ◆ Tłumaczeń tekstów
technicznych
- ◆ Projektów
modernizacyjnych
- Założeń techniczno –
ekonomicznych
- ◆ Projektów
budowlanych i
wykonawczych
- ◆ Pomiarów
elektrycznych
- ◆ Usług geodezyjnych
- ◆ Projektowania
organizacji
- ◆ Opracowywania
koreferatów
- ◆ Opiniowania
projektów
wynalazczych, ich
ekonomiki i
wynagrodzenia
twórców
- ◆ Wdrożeń
- ◆ Nadzorów
- ◆ Wyceny
nieruchomości


PROJEKT NIWELETY NA DOJAZDACH

Lublin, grudzień 2008r.

Funkcja	Imię i nazwisko	Podpis
Projektant:	mgr inż. Andrzej Łukasiewicz upr. bud. 698 / Lb / 88	Mgr inż. budownictwa lądowego Andrzej Łukasiewicz Upr. bud. do proj. bez ograniczeń Spec. konstr. inż. w zakresie mostów Nr ew. 698/Lb/88
Sprawdzający:	mgr inż. Grzegorz Rakowski upr. bud. ONB- 907/23/72	mgr inż. budownictwa drogowego Grzegorz Rakowski upr. bud. do proj. bez ograniczeń Spec. konstr. inż. w zakresie mostów nr ew. ONB-907/23/72

PROFIL NAWIERZCHNI PRZY PRAWYM KRAWĘŻNIKU

do ul. Diamentowej

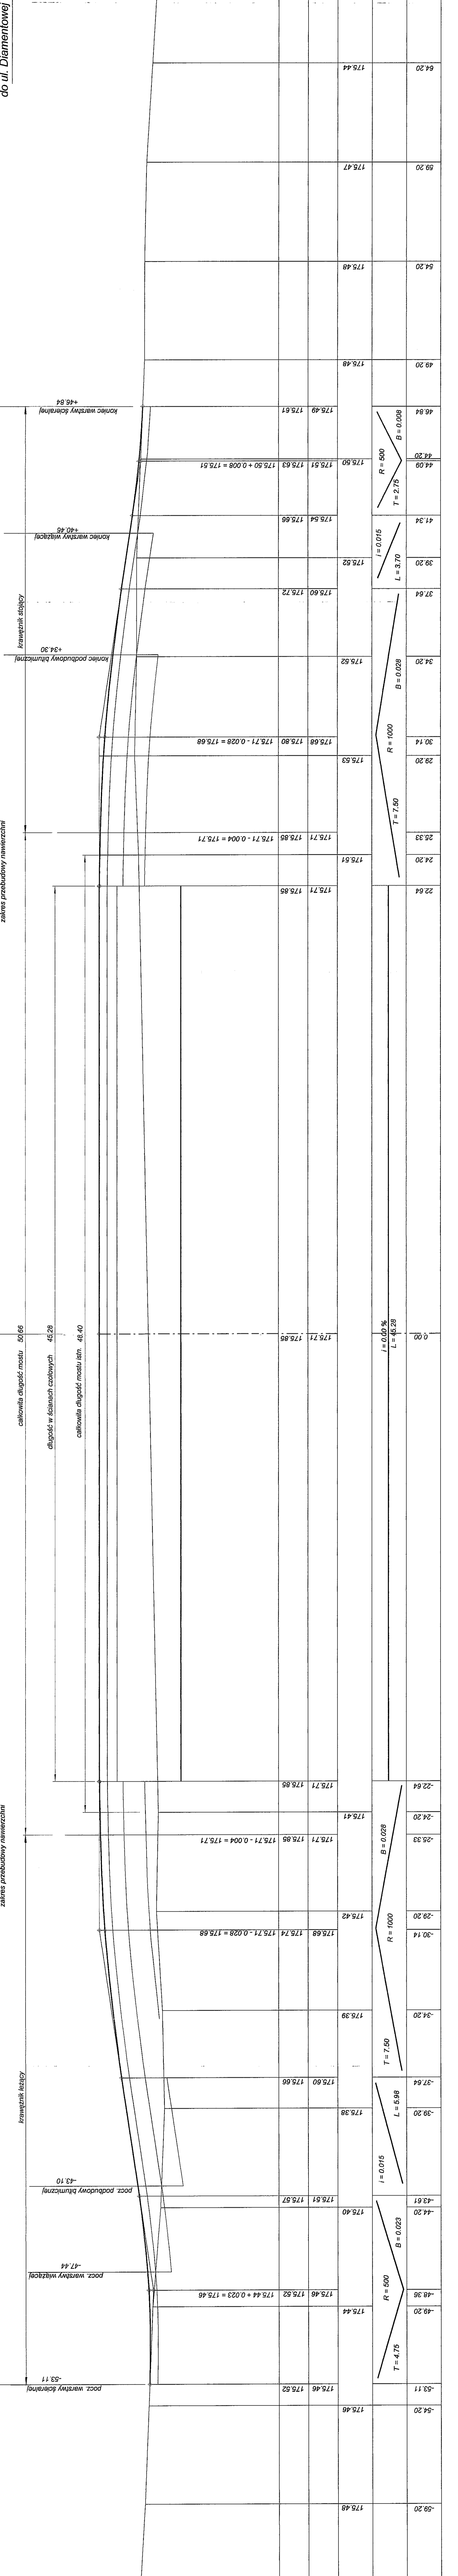

64.20	175.81	RZĘDNE PROJ. KRAWĘŻNIKA
59.20	175.48	RZĘDNE PROJ. NAWIERZCHNI
54.20	175.48	RZĘDNE ISTN. NAWIERZCHNI (PODŁOZA)
49.20	175.48	POCHYLENIA PODŁOŻNE
44.20	175.50	ODLEGŁOŚCI
44.09	175.51	
41.34	175.54	
39.20	175.52	
37.64	175.60	
34.20	175.52	
30.14	175.68	
29.20	175.53	
26.33	175.71	
24.20	175.51	
22.64	175.71	
22.64	175.85	
0.00	175.71	
-22.64	175.71	
-24.20	175.41	
-25.33	175.71	
-29.20	175.42	
-30.14	175.68	
-34.20	175.39	
-37.64	175.60	
-39.20	175.38	
-44.20	175.40	
-48.36	175.46	
-49.20	175.44	
-53.11	175.46	
-54.20	175.48	
-59.20	175.48	
69.20	175.41	

INWESTOR: ZESPÓŁ USŁUG TECHNICZNYCH NOT Sp. z o.o. (S-000002552) 20-026 Lublin, ul. Chopina 8/18, tel./ fax (0-81) 532-85-09, 532-90-00, 532-27-51

INWESTOR: WYDZIAŁ GOSPODARSTWA KOMUNALNEJ URZĄD MIEJSKI W LUBLINIE

DATA: 30/05/2008

NR REG.: 32/05

Tytuł opracowania: WYKONANIE PRACY PROJEKTOWYCH NA REMONT MOSTU PRZECZ. BYSTRZYCE (OD STRONY DOLNEJ WODY) W CIĄGU JEZDNI PRN. UL. KROCHMALNEJ W LUBLINIE

Stadium opracowania: PROJEKT WYKONAWCZY (MATERIAŁY UZUPEŁNIACZE)

Skala: 1 : 100 / 10

Pracownik: 2.

Rysownik: NIVELETA NAWIERZCHNI NA DOJAZDACH

PROJEKTOWAŁ: mgr inż. Andrzej Łukasiewicz

NUMER DOKUMENTU: 698 / Lb / 88

PROJEKTOWAŁ: mgr inż. Grzegorz Rejowski

NUMER DOKUMENTU: ONS-007/23/72