


skala 1:500

Buszyńska

SKALA 1:500

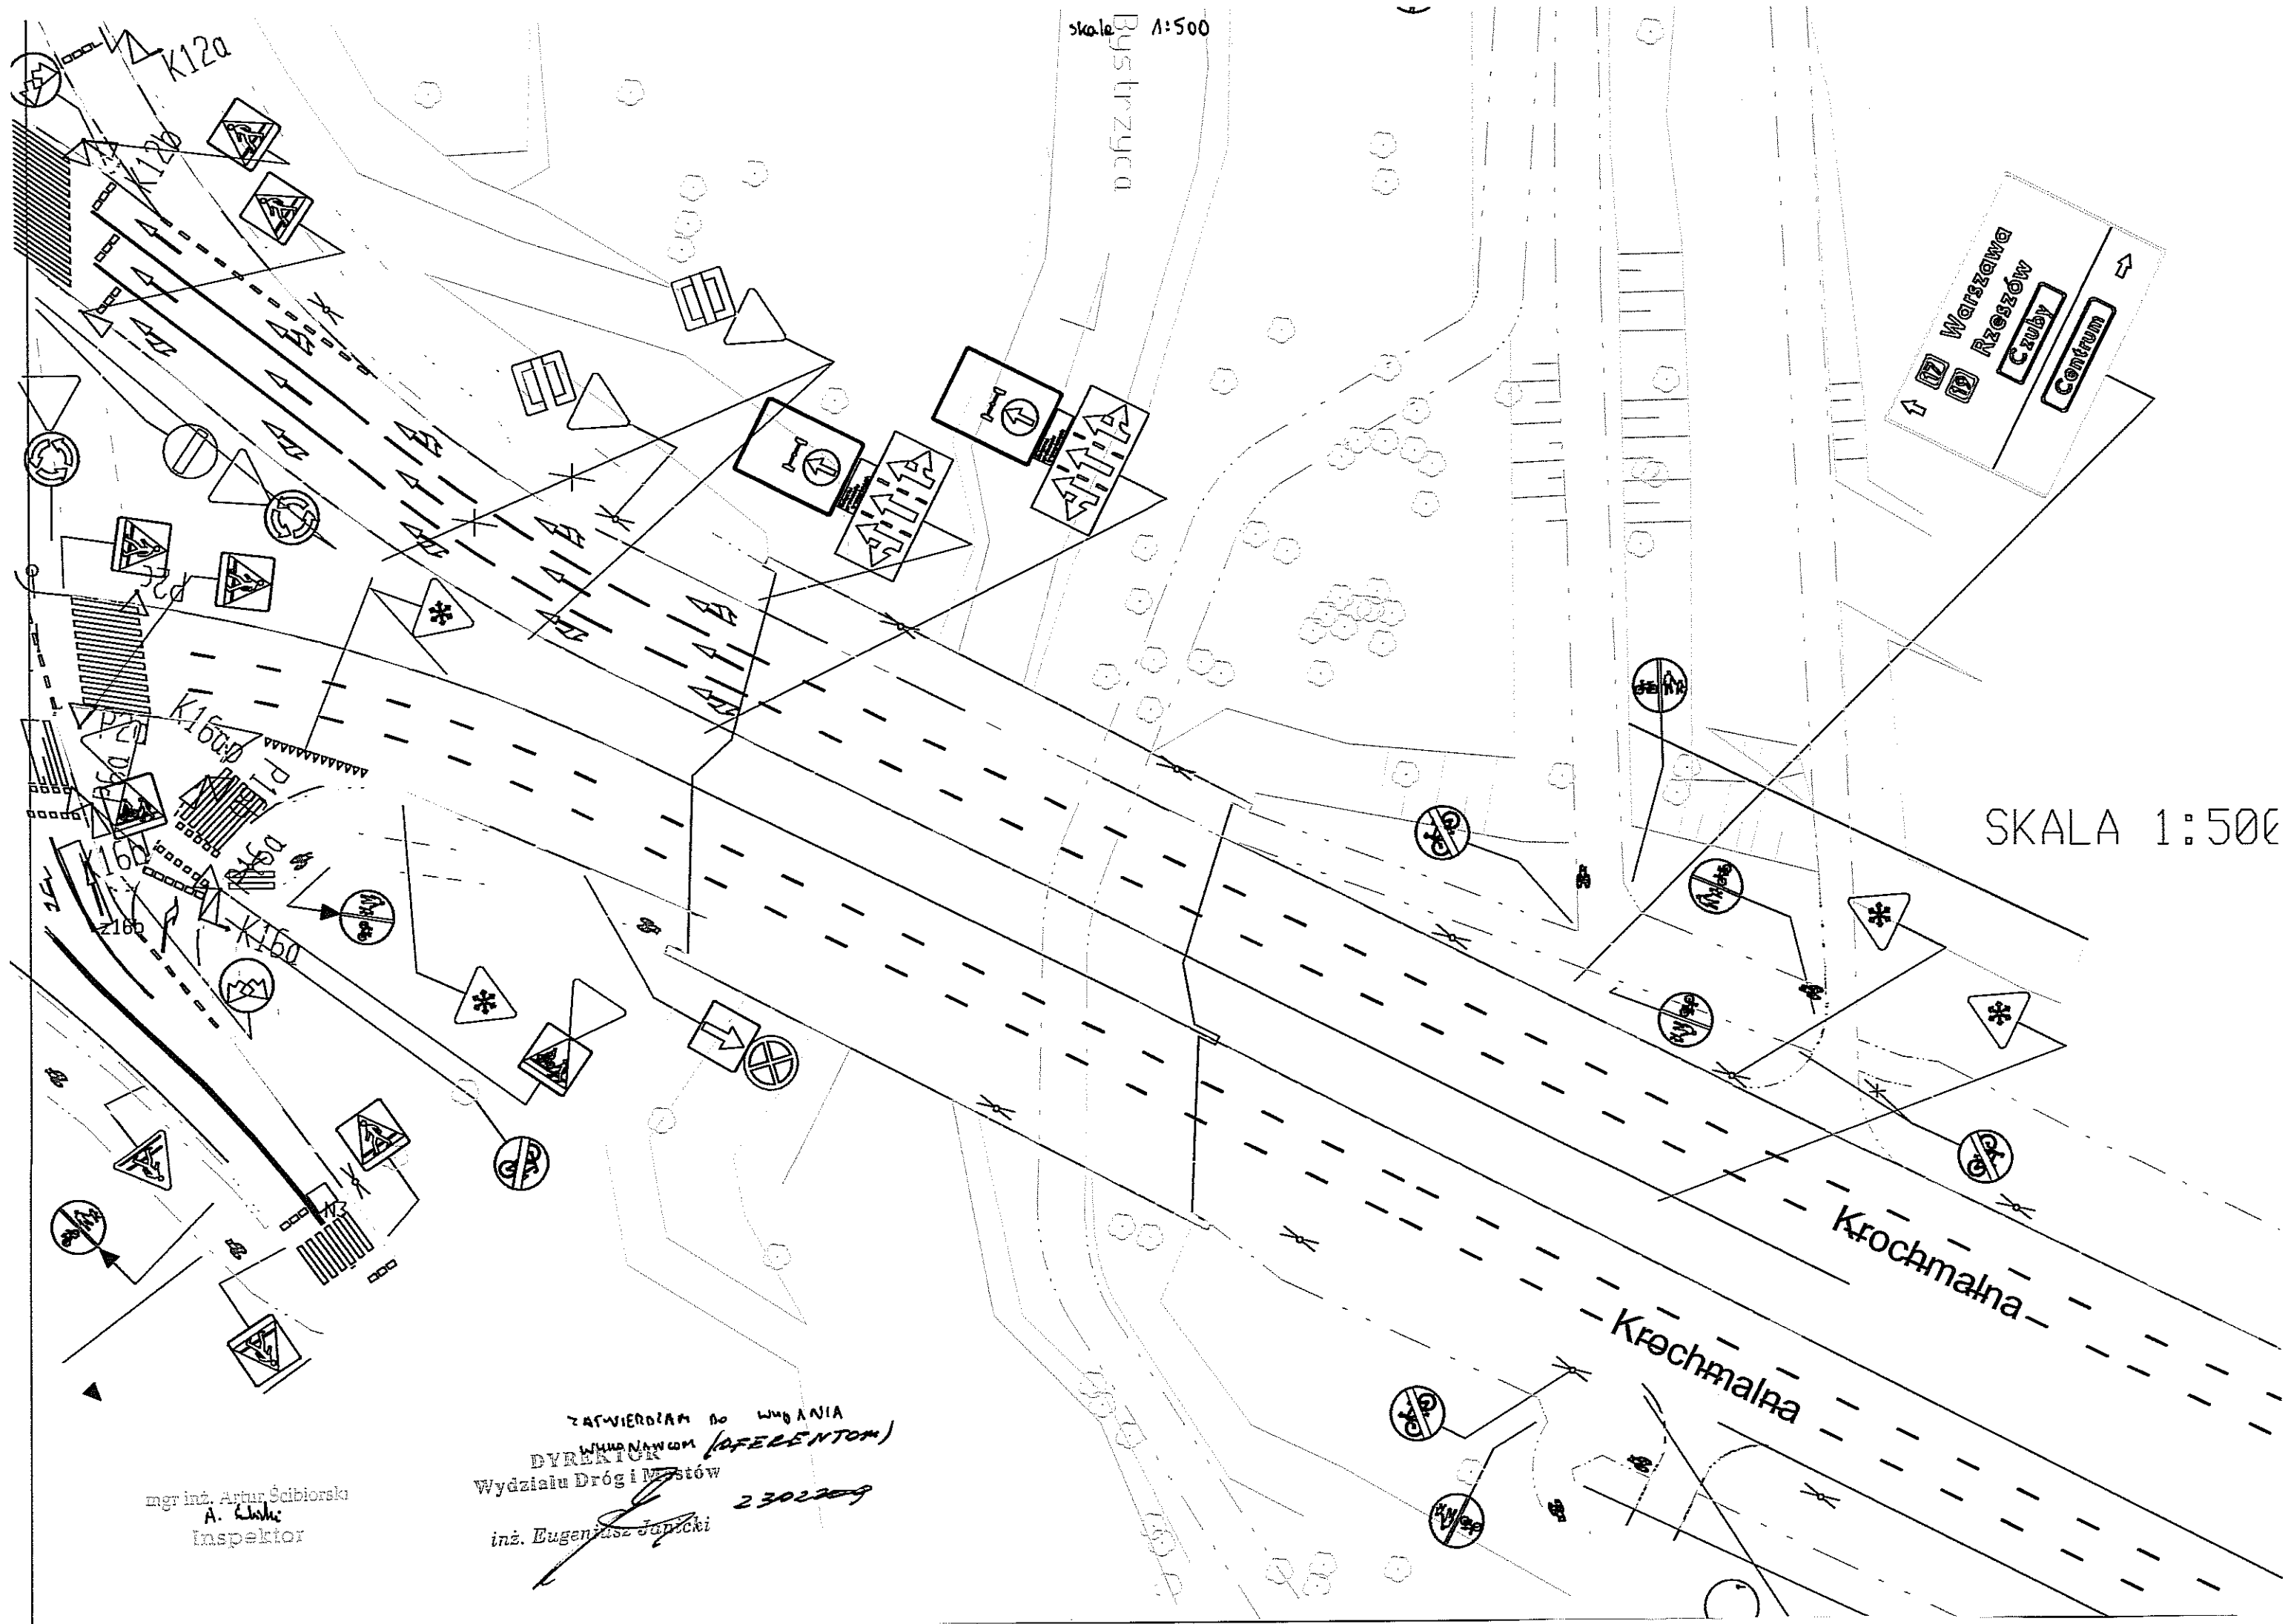

mgr inż. Artur Śabiorski  
A. Śabiorski  
Inspektor

ZATWIERDZAM DO WYKONANIA  
WYKONANCIEM (REFERENTEM)  
DYREKTOR  
Wydziału Dróg i Mostów  
inż. Eugeniusz Jurecki 2302209