PLAN ZAGOSPODAROWANIA TERENU

PRZY ul. ANDERSA, LWOWSKIEJ, OKRZEI, RUCKEMANA W LUBLINIE 1:500

INWESTOR: GMINA LUBLIN PLAC ŁOKIETKA 1

LEGENDA

1. Boisko do piłki nożnej – projekt.
2. Budynek szaletu z szatnią – projekt.
3. Pojemniki na śmieci – projekt.
4. Ławki – projekt.

OZNACZENIA

- Budynek szatni – projekt.
- Chodniki z kostki – projekt.
- Brama z furtką – projekt.
- Ogrodzenie terenu – projekt.
- Ogrodzenie wysokie (piłkochwyty) – projekt.
- Przyłącze energetyczne – projekt.
- Przyłącze wodociągowe – projekt.
- Studzienka wodomierzowa – projekt.
- Kanalizacja sanitarna – projekt.
- Poziom posadowienia parteru – projekt.

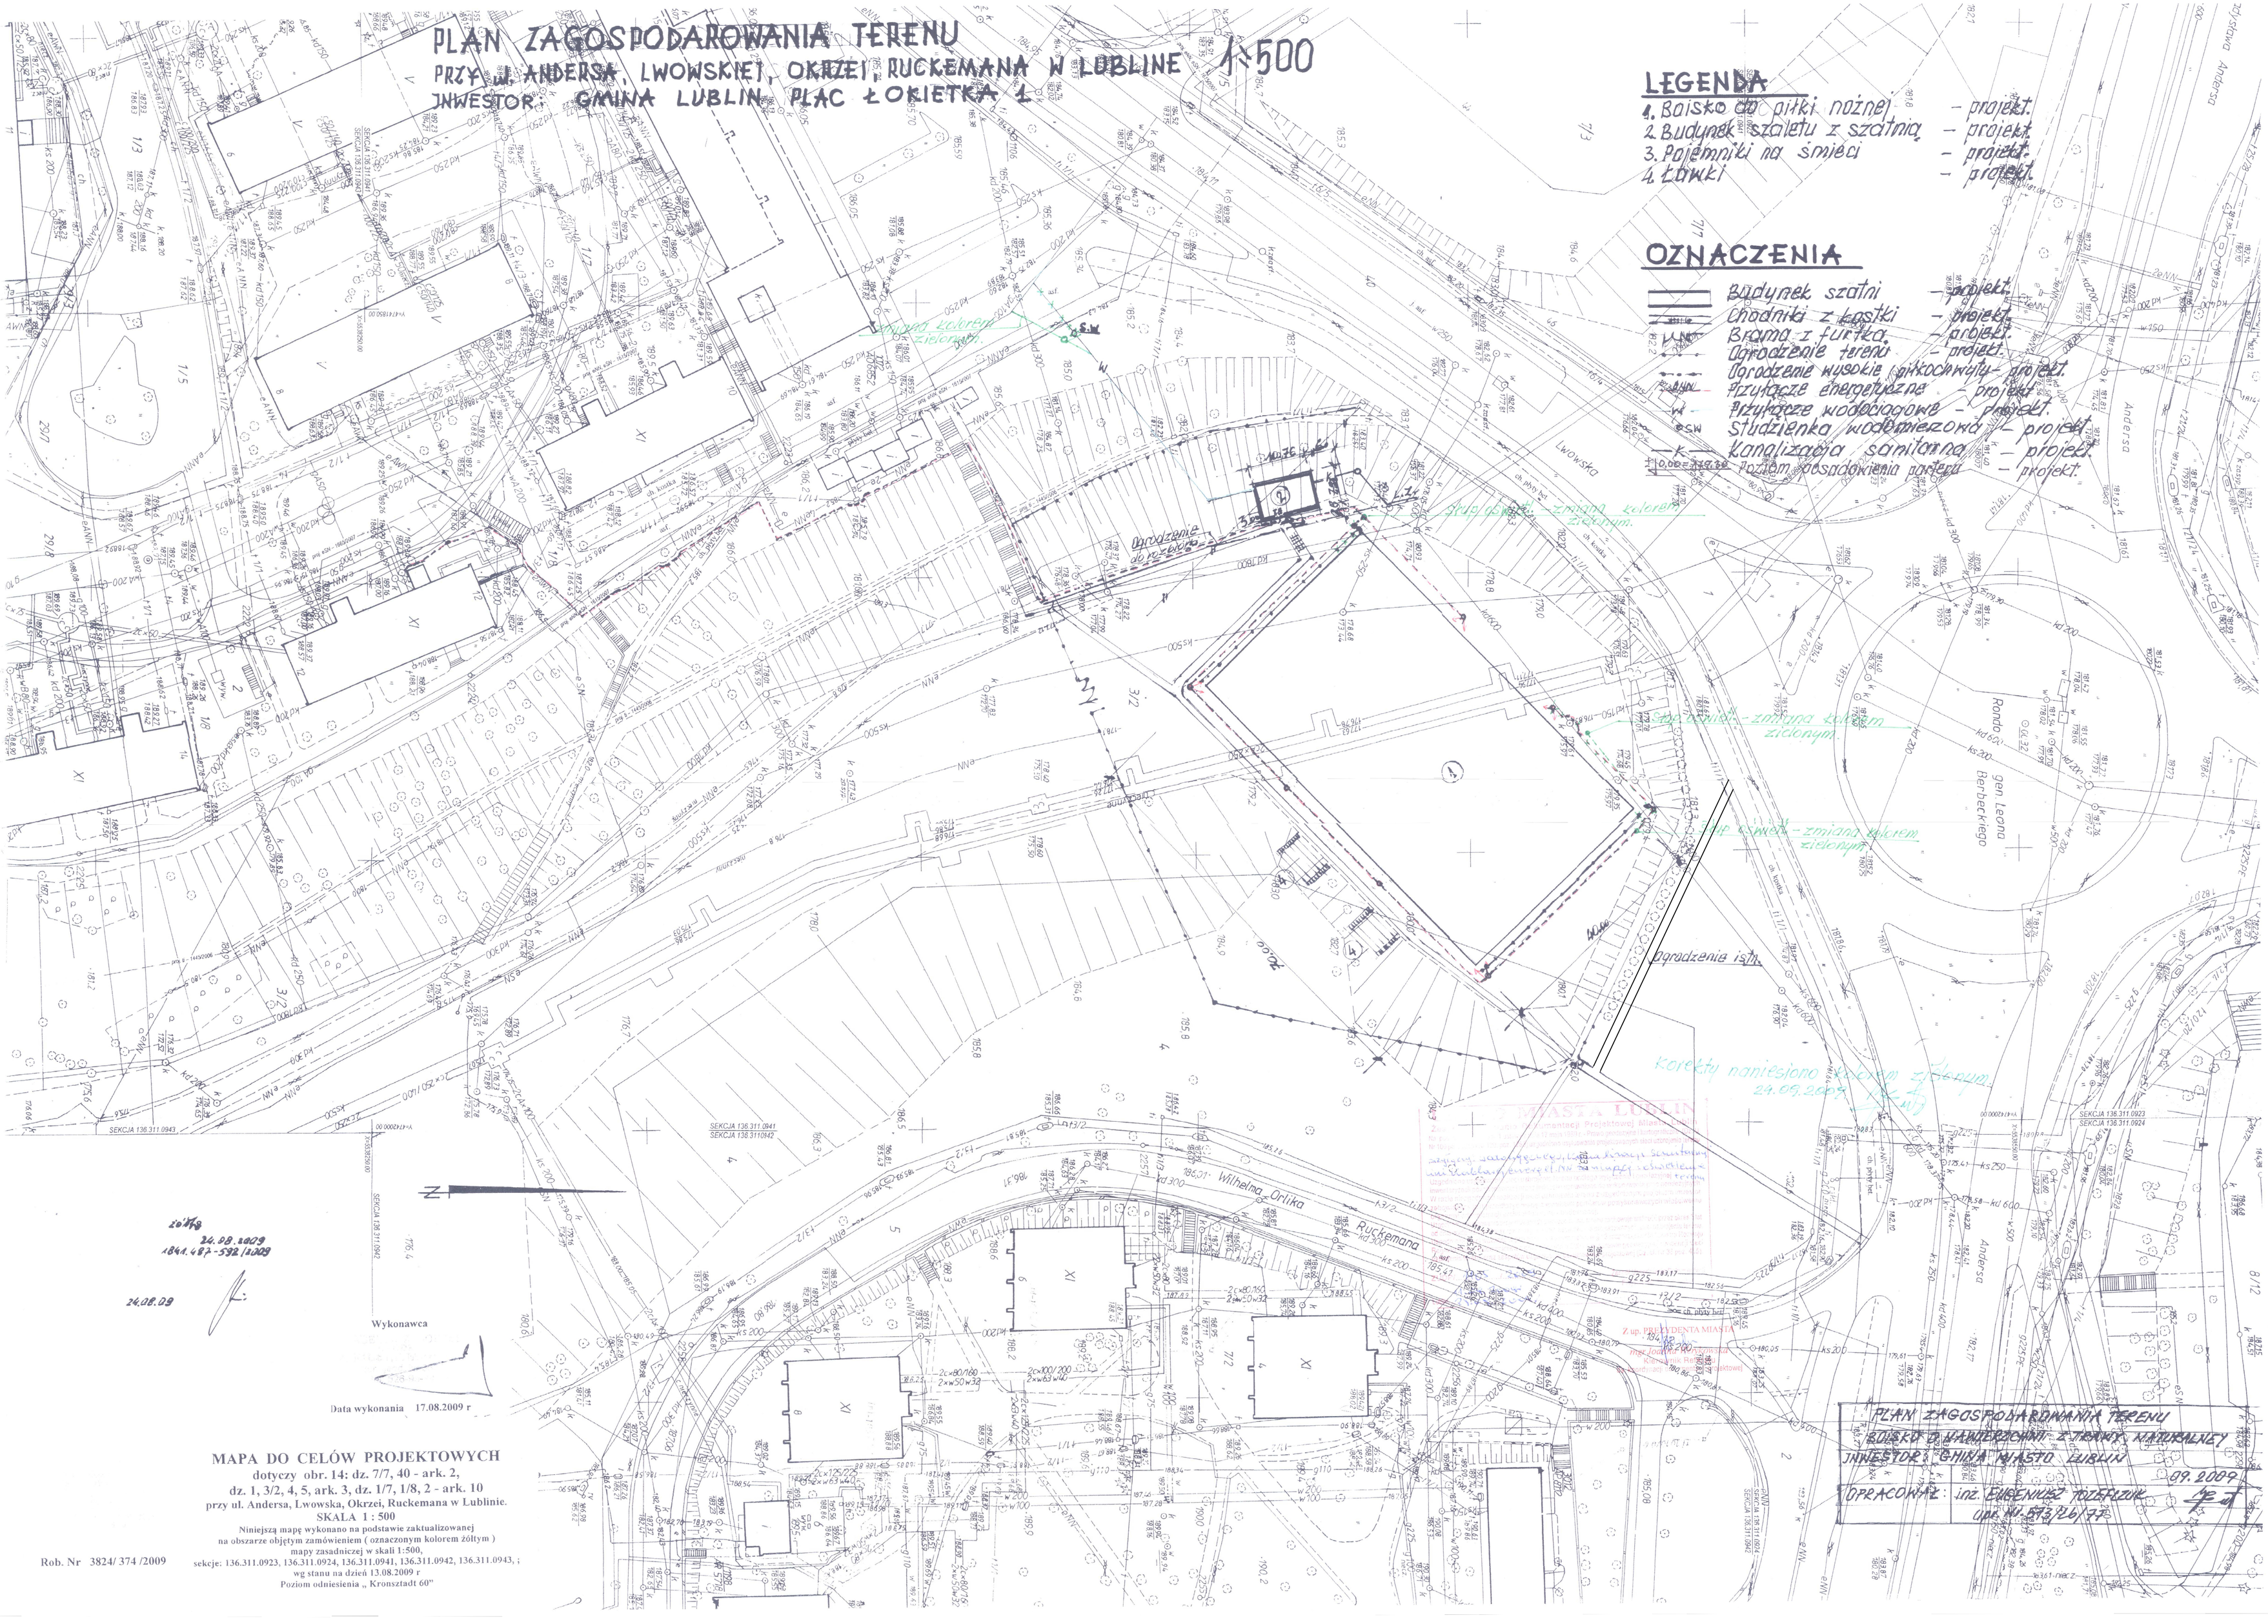

Wykonawca

Data wykonania 17.08.2009 r

MAPA DO CELÓW PROJEKTOWYCH

dotyczy obr. 14: dz. 7/7, 40 - ark. 2,
dz. 1, 3/2, 4, 5, ark. 3, dz. 1/7, 1/8, 2 - ark. 10
przy ul. Andersa, Lwowska, Okrzei, Ruckemana w Lublinie.
SKALA 1 : 500

Niniejszą mapę wykonano na podstawie zaktualizowanej na obszarze objętym zamówieniem (oznaczonym kolorem żółtym) mapy zasadniczej w skali 1:500, sekcje: 136.311.0923, 136.311.0924, 136.311.0941, 136.311.0942, 136.311.0943, ; wg stanu na dzień 13.08.2009 r
Poziom odniesienia „ Kronsztadt 60"

Rob. Nr 3824/ 374 /2009

PLAN ZAGOSPODAROWANIA TERENU
BOISKO O NAWIERZCHNI Z TRAWY NATURALNEY
INWESTOR: GMINA MIASTO LUBLIN
09.2009
OPRACOWAŁ: inż. EUGENIUSZ TOZEFLZUK
upr. Nr 573/26/77