
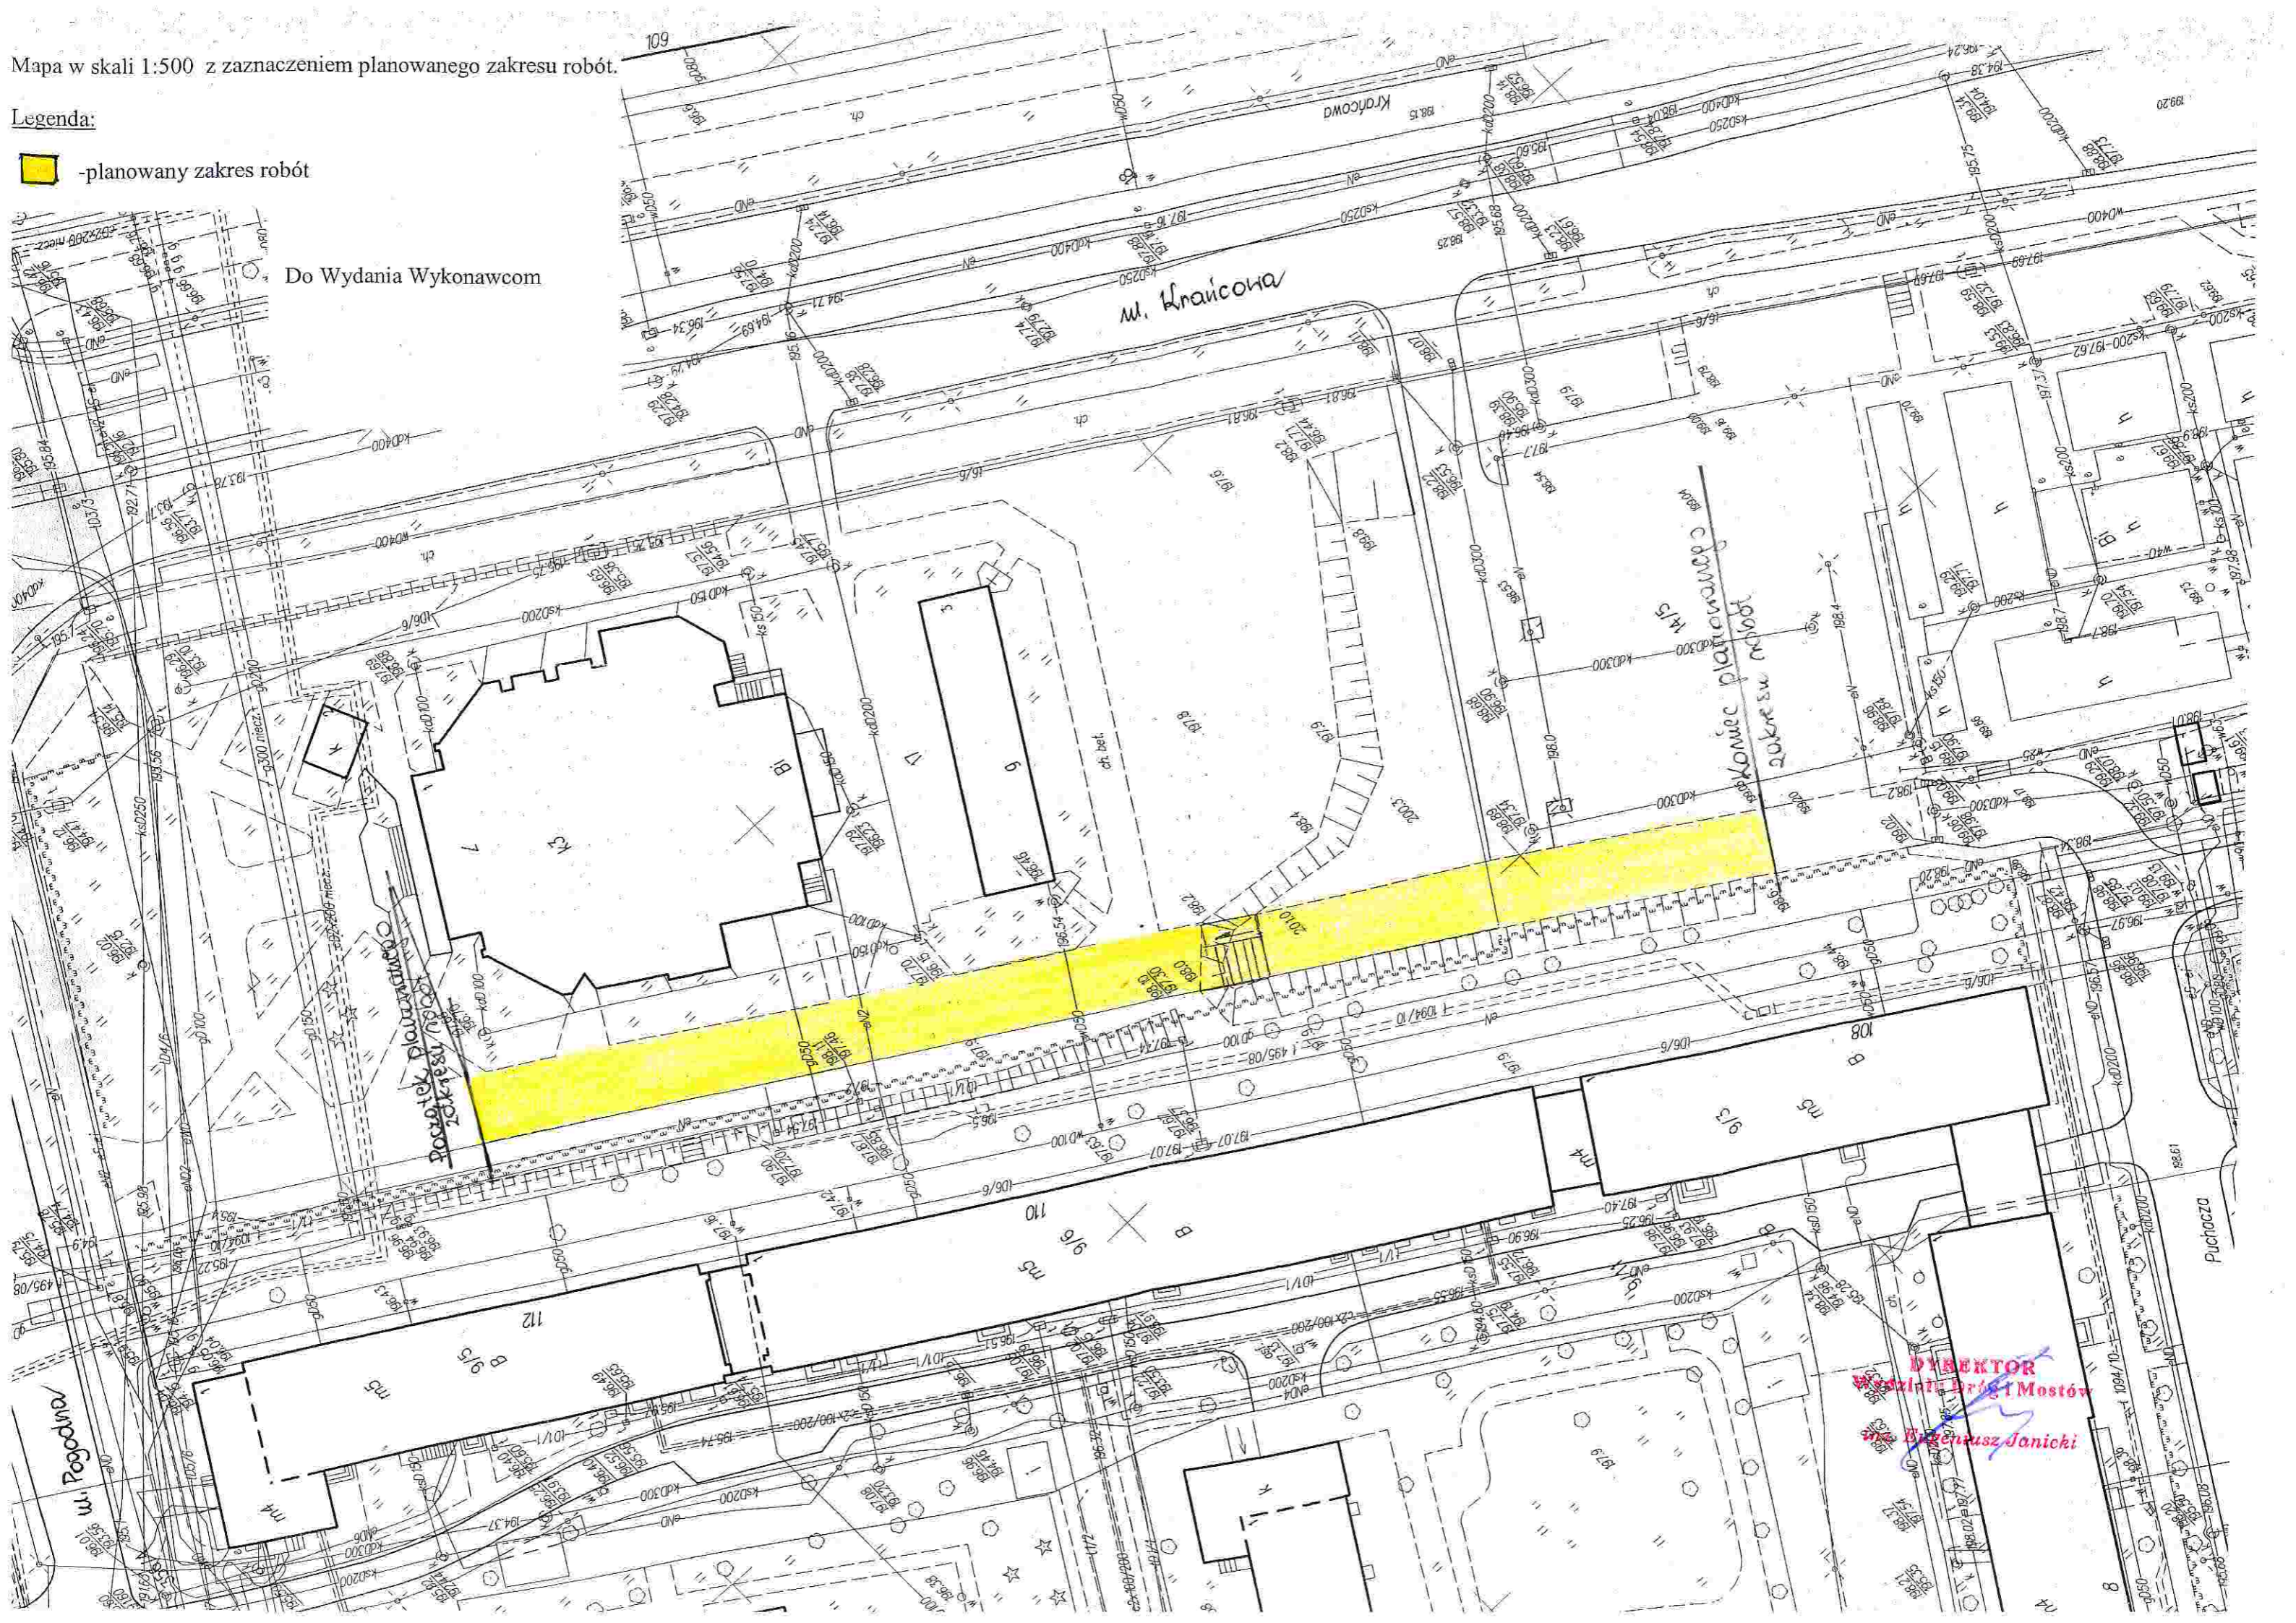


Mapa w skali 1:500 z zaznaczeniem planowanego zakresu robót.

Legenda:

 - planowany zakres robót

Do Wydania Wykonawcom



DIREKTOR
Województwa Łódzkiego
mgr inż. Eugeniusz Janicki