



Zapytanie nr 31  
Skrzyżowanie nr 3  
Stan. proj.

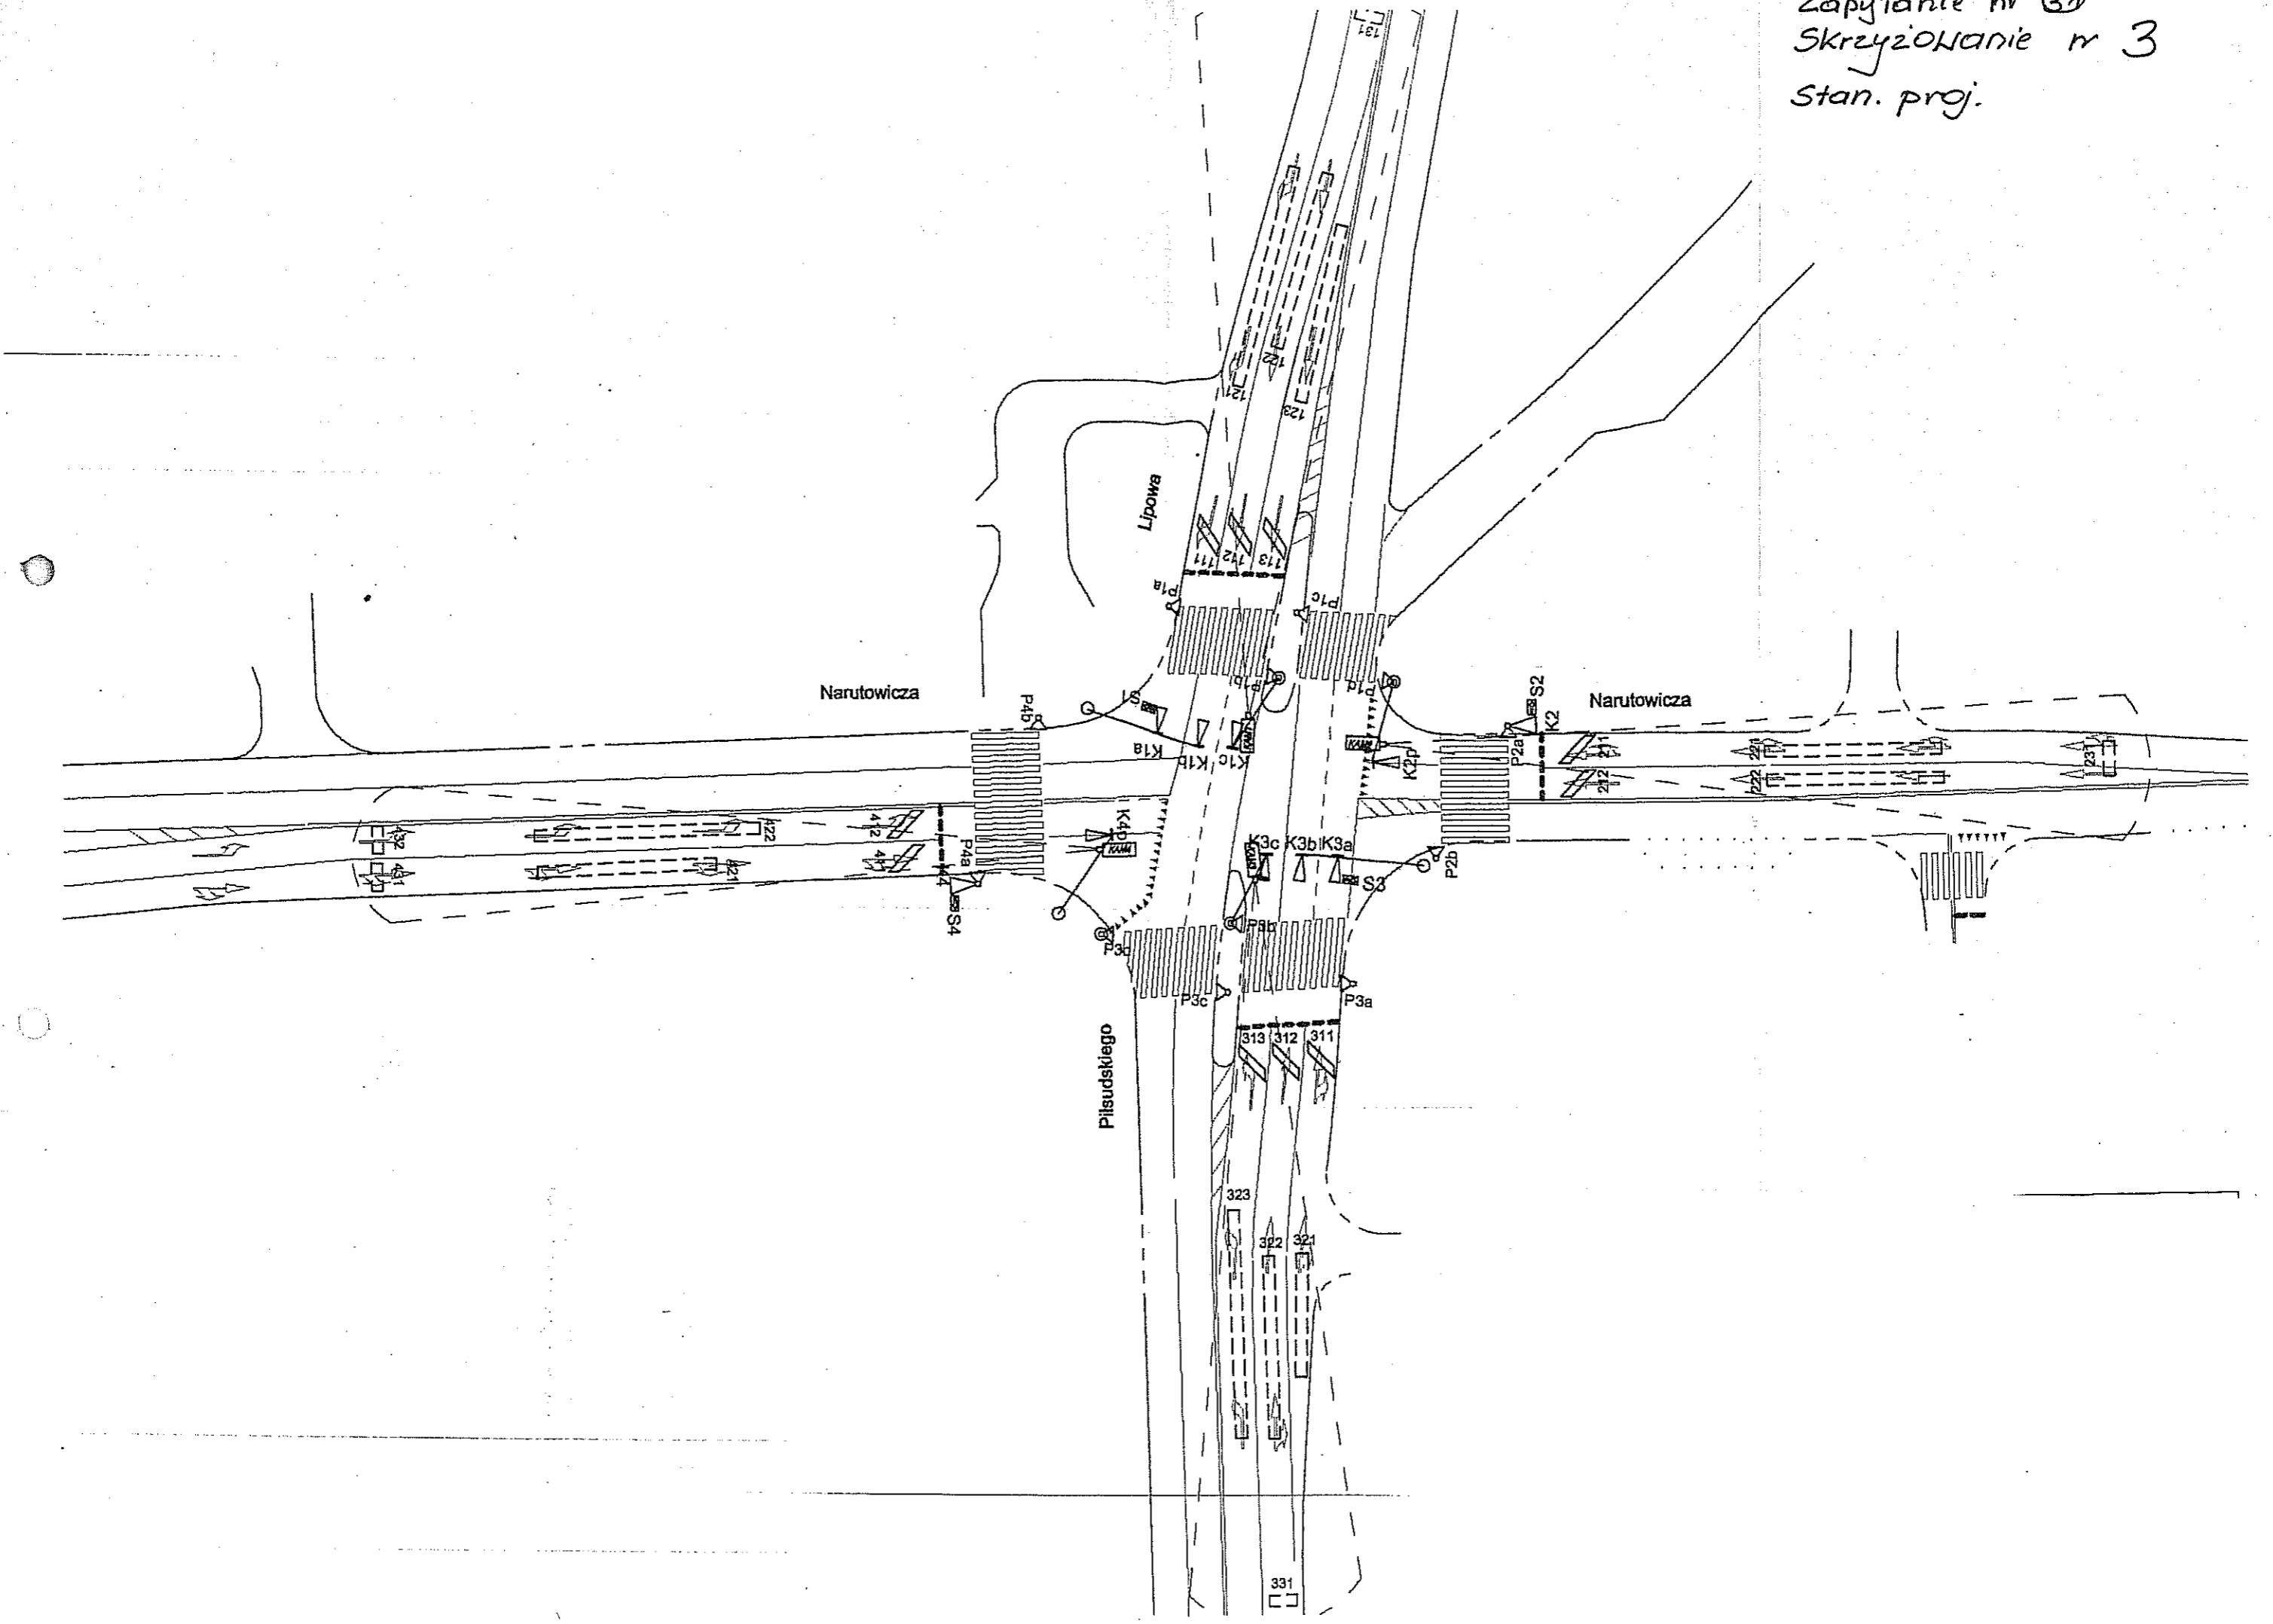

Zapytanie nr 131  
Skrzyżowanie nr 5  
stan. proj.  
(Rys 1b)

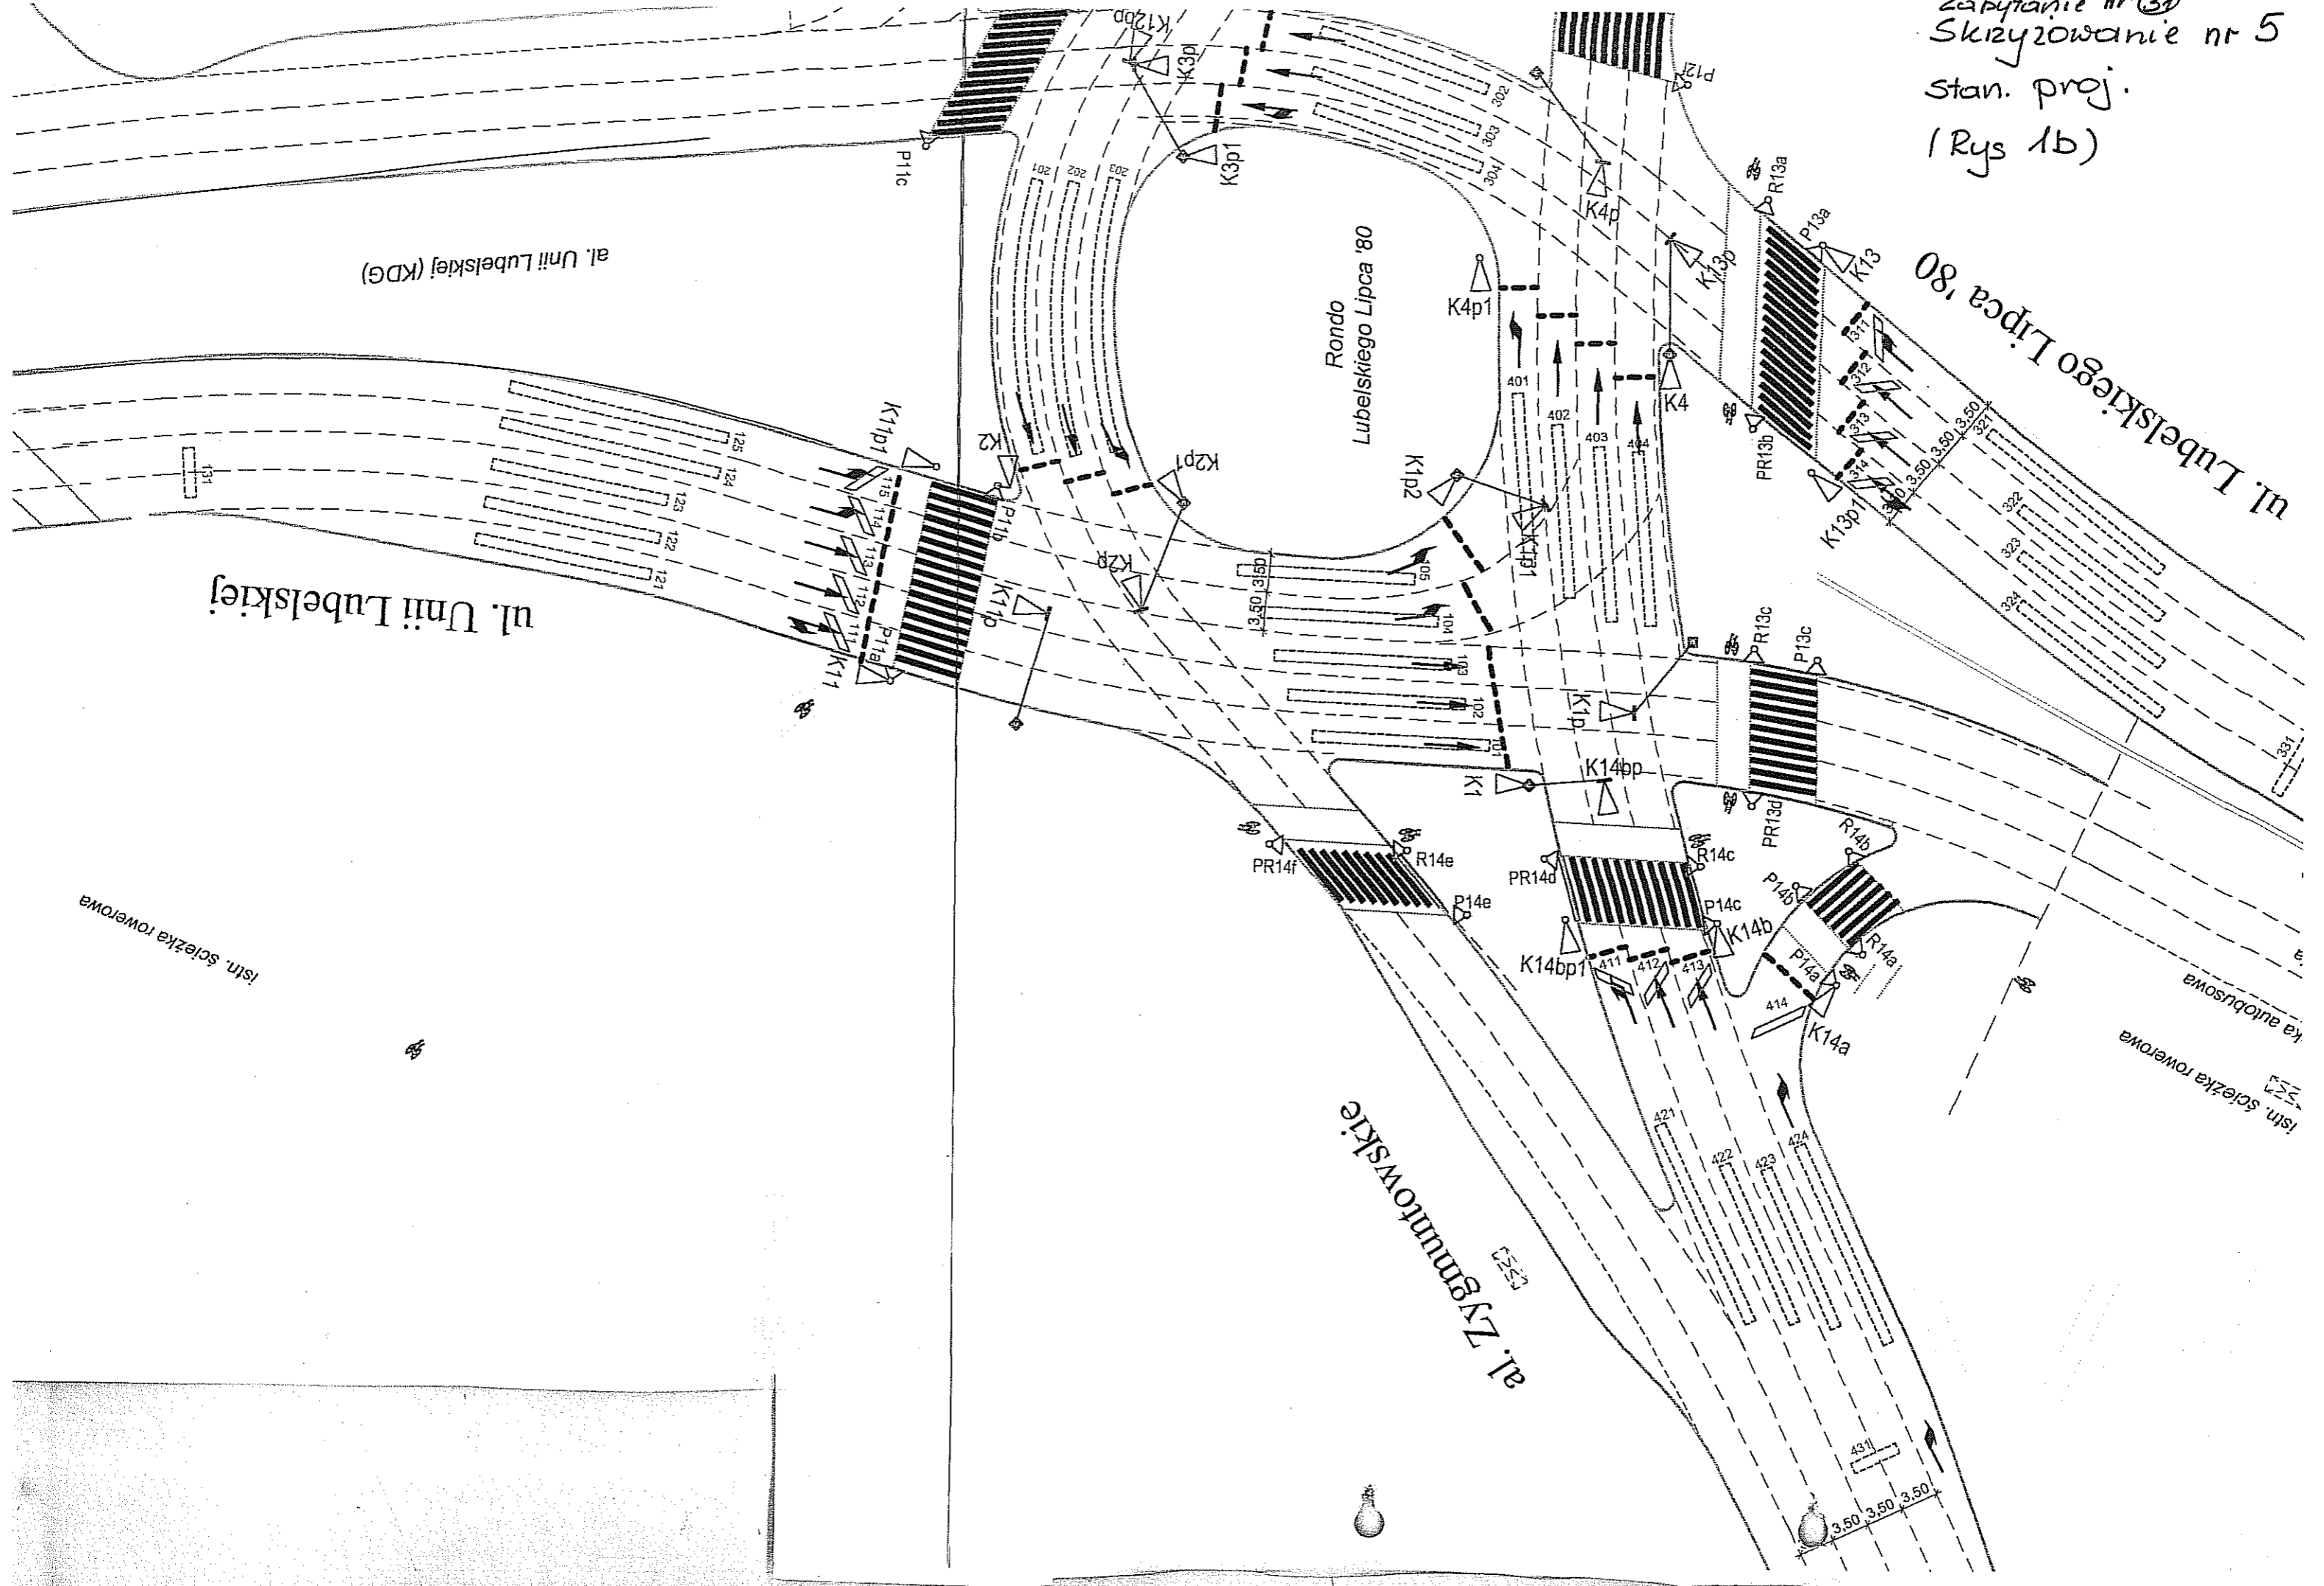

al. Unii Lubelskiej (KDG)

ul. Unii Lubelskiej

Rondo  
Lubelskiego Lipca '80

ul. Lubelskiego Lipca '80


al. Zymuntowski

stn. ścieżka rowerowa

stn. ścieżka rowerowa

ka autobusowa

Zapytanie nr 31  
 Skrzyżowanie nr 5  
 Stan. proj.  
 (Rys 1a)

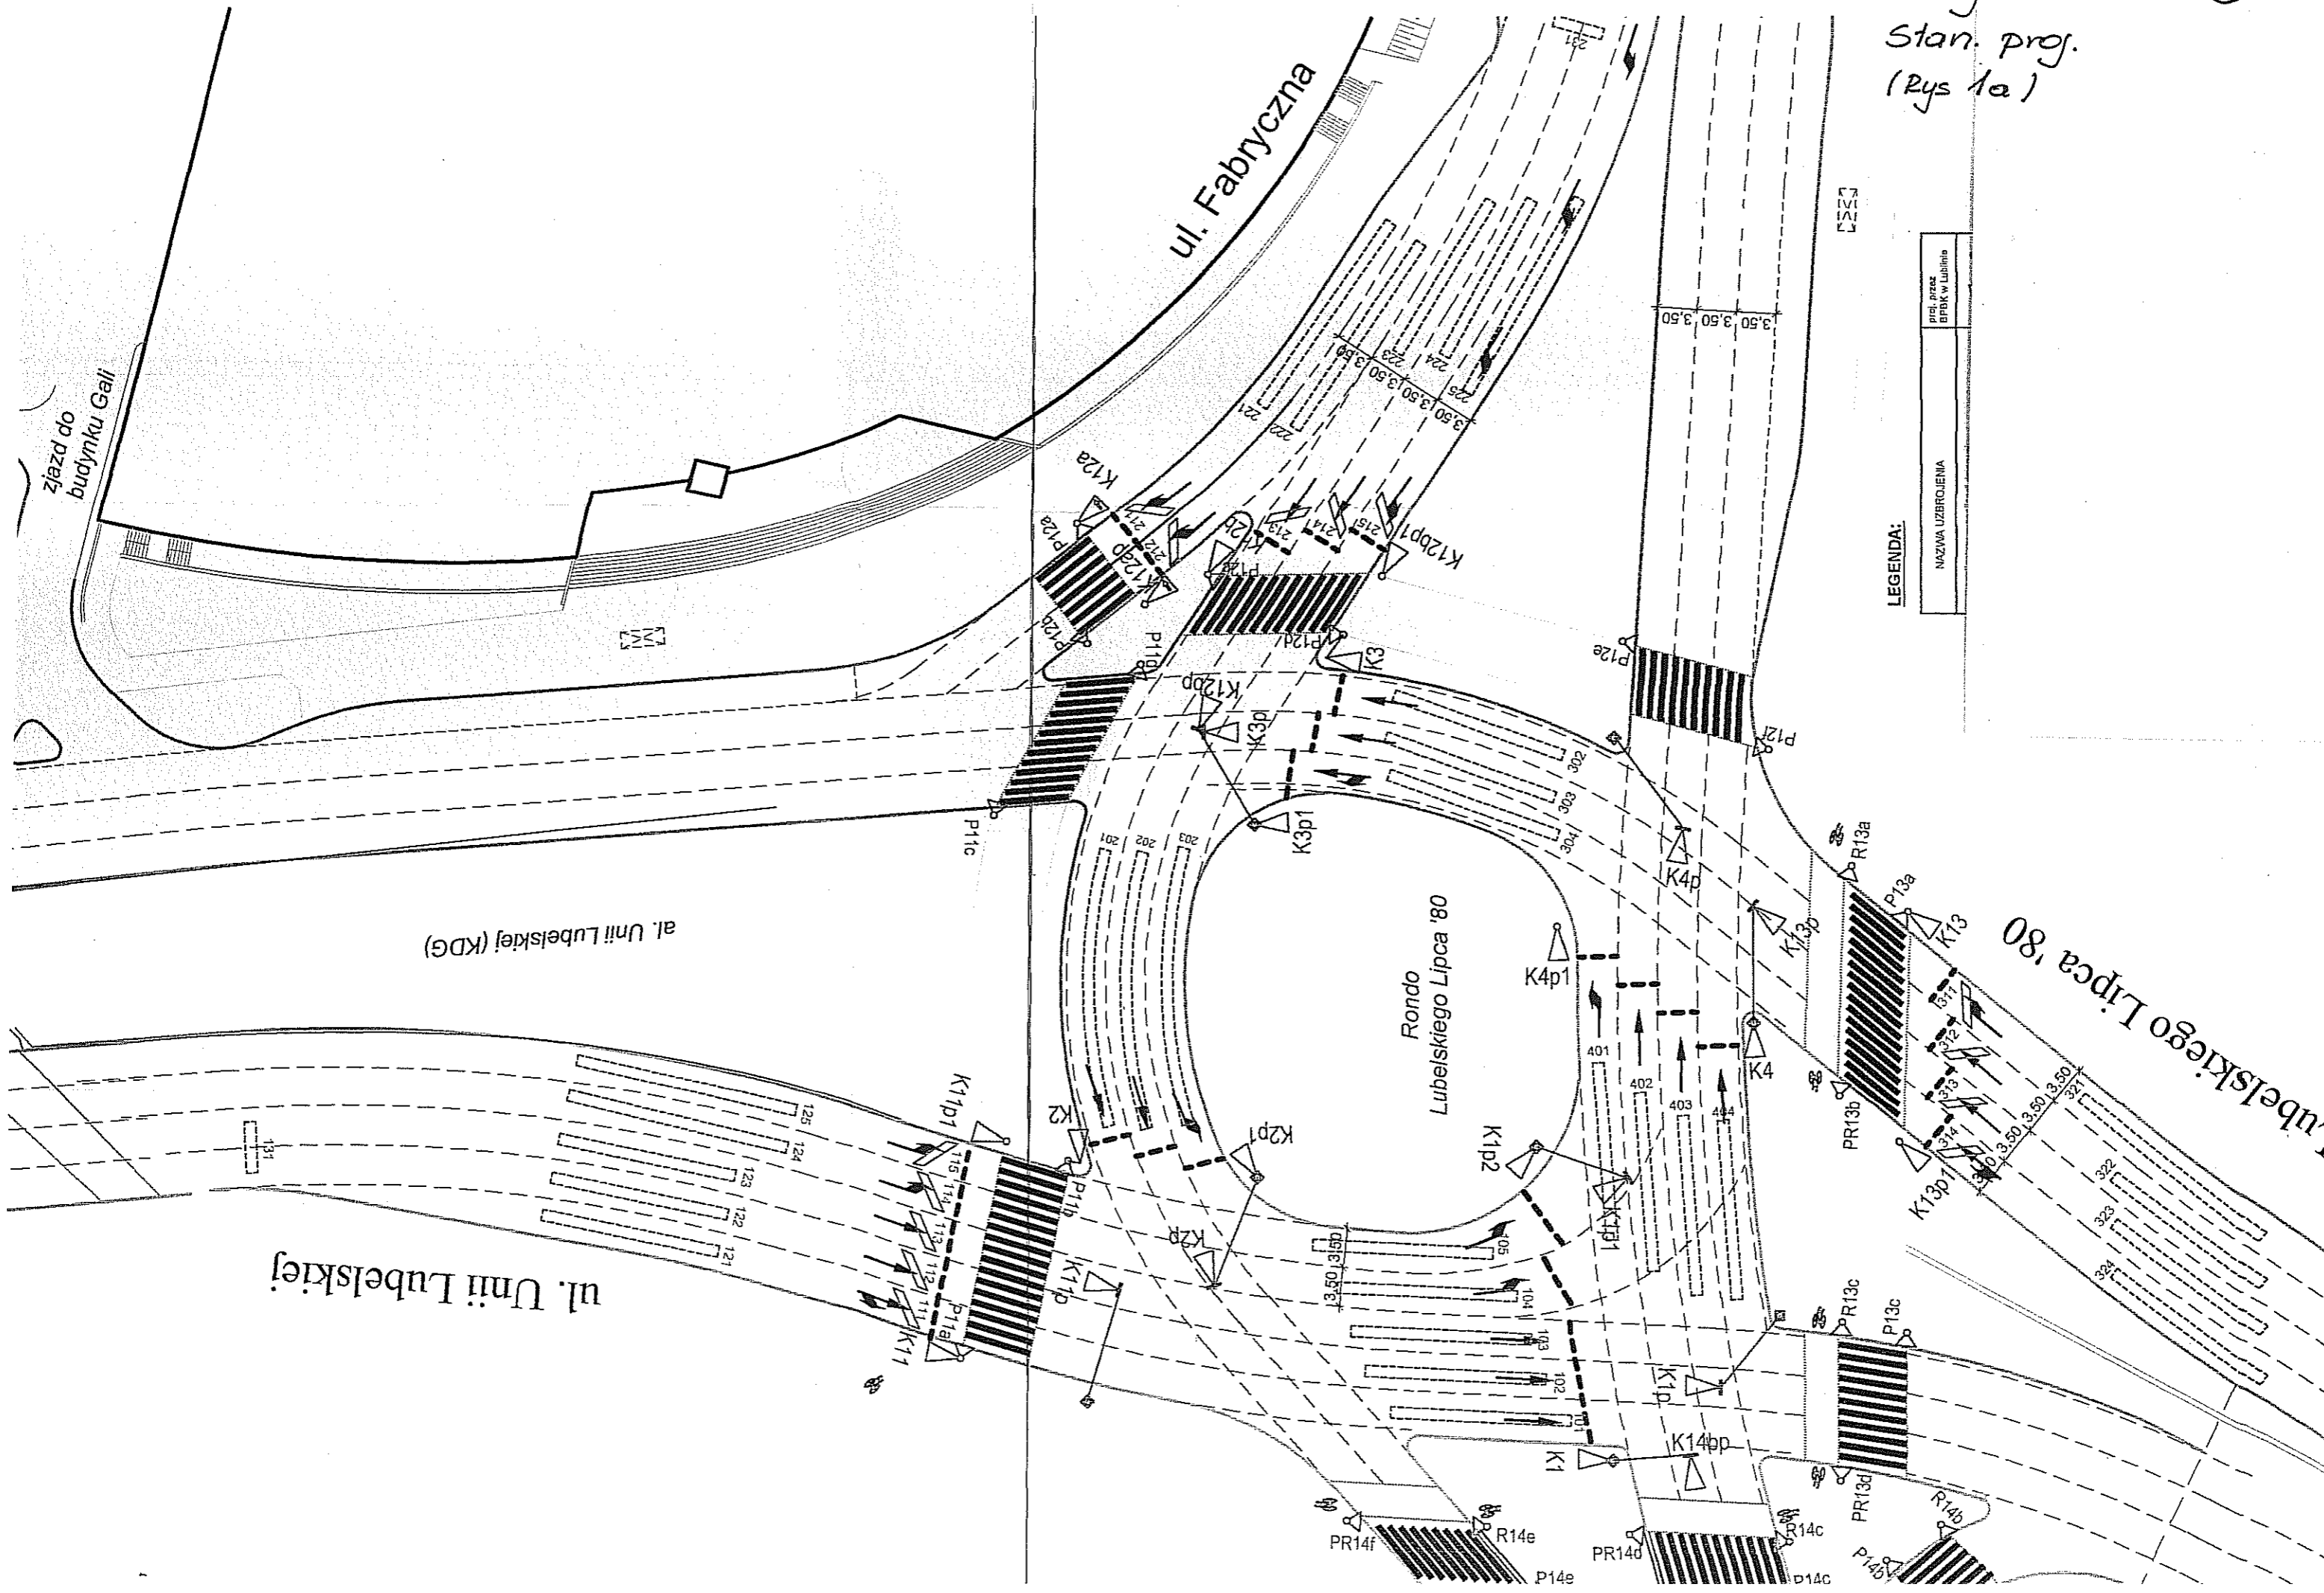

LEGENDA:

prof. przez BPBK w Lublinie
NAZWA UZBROJENIA

ul. Unii Lubelskiej

al. Unii Lubelskiej (KDG)


ul. Fabryczna

Rondo Lipca '80


Rondo Lipca '80

Zjazd do  
budynku Gali


Zapytanie nr 31  
Skrzyżowanie nr 14  
Stan. proj.

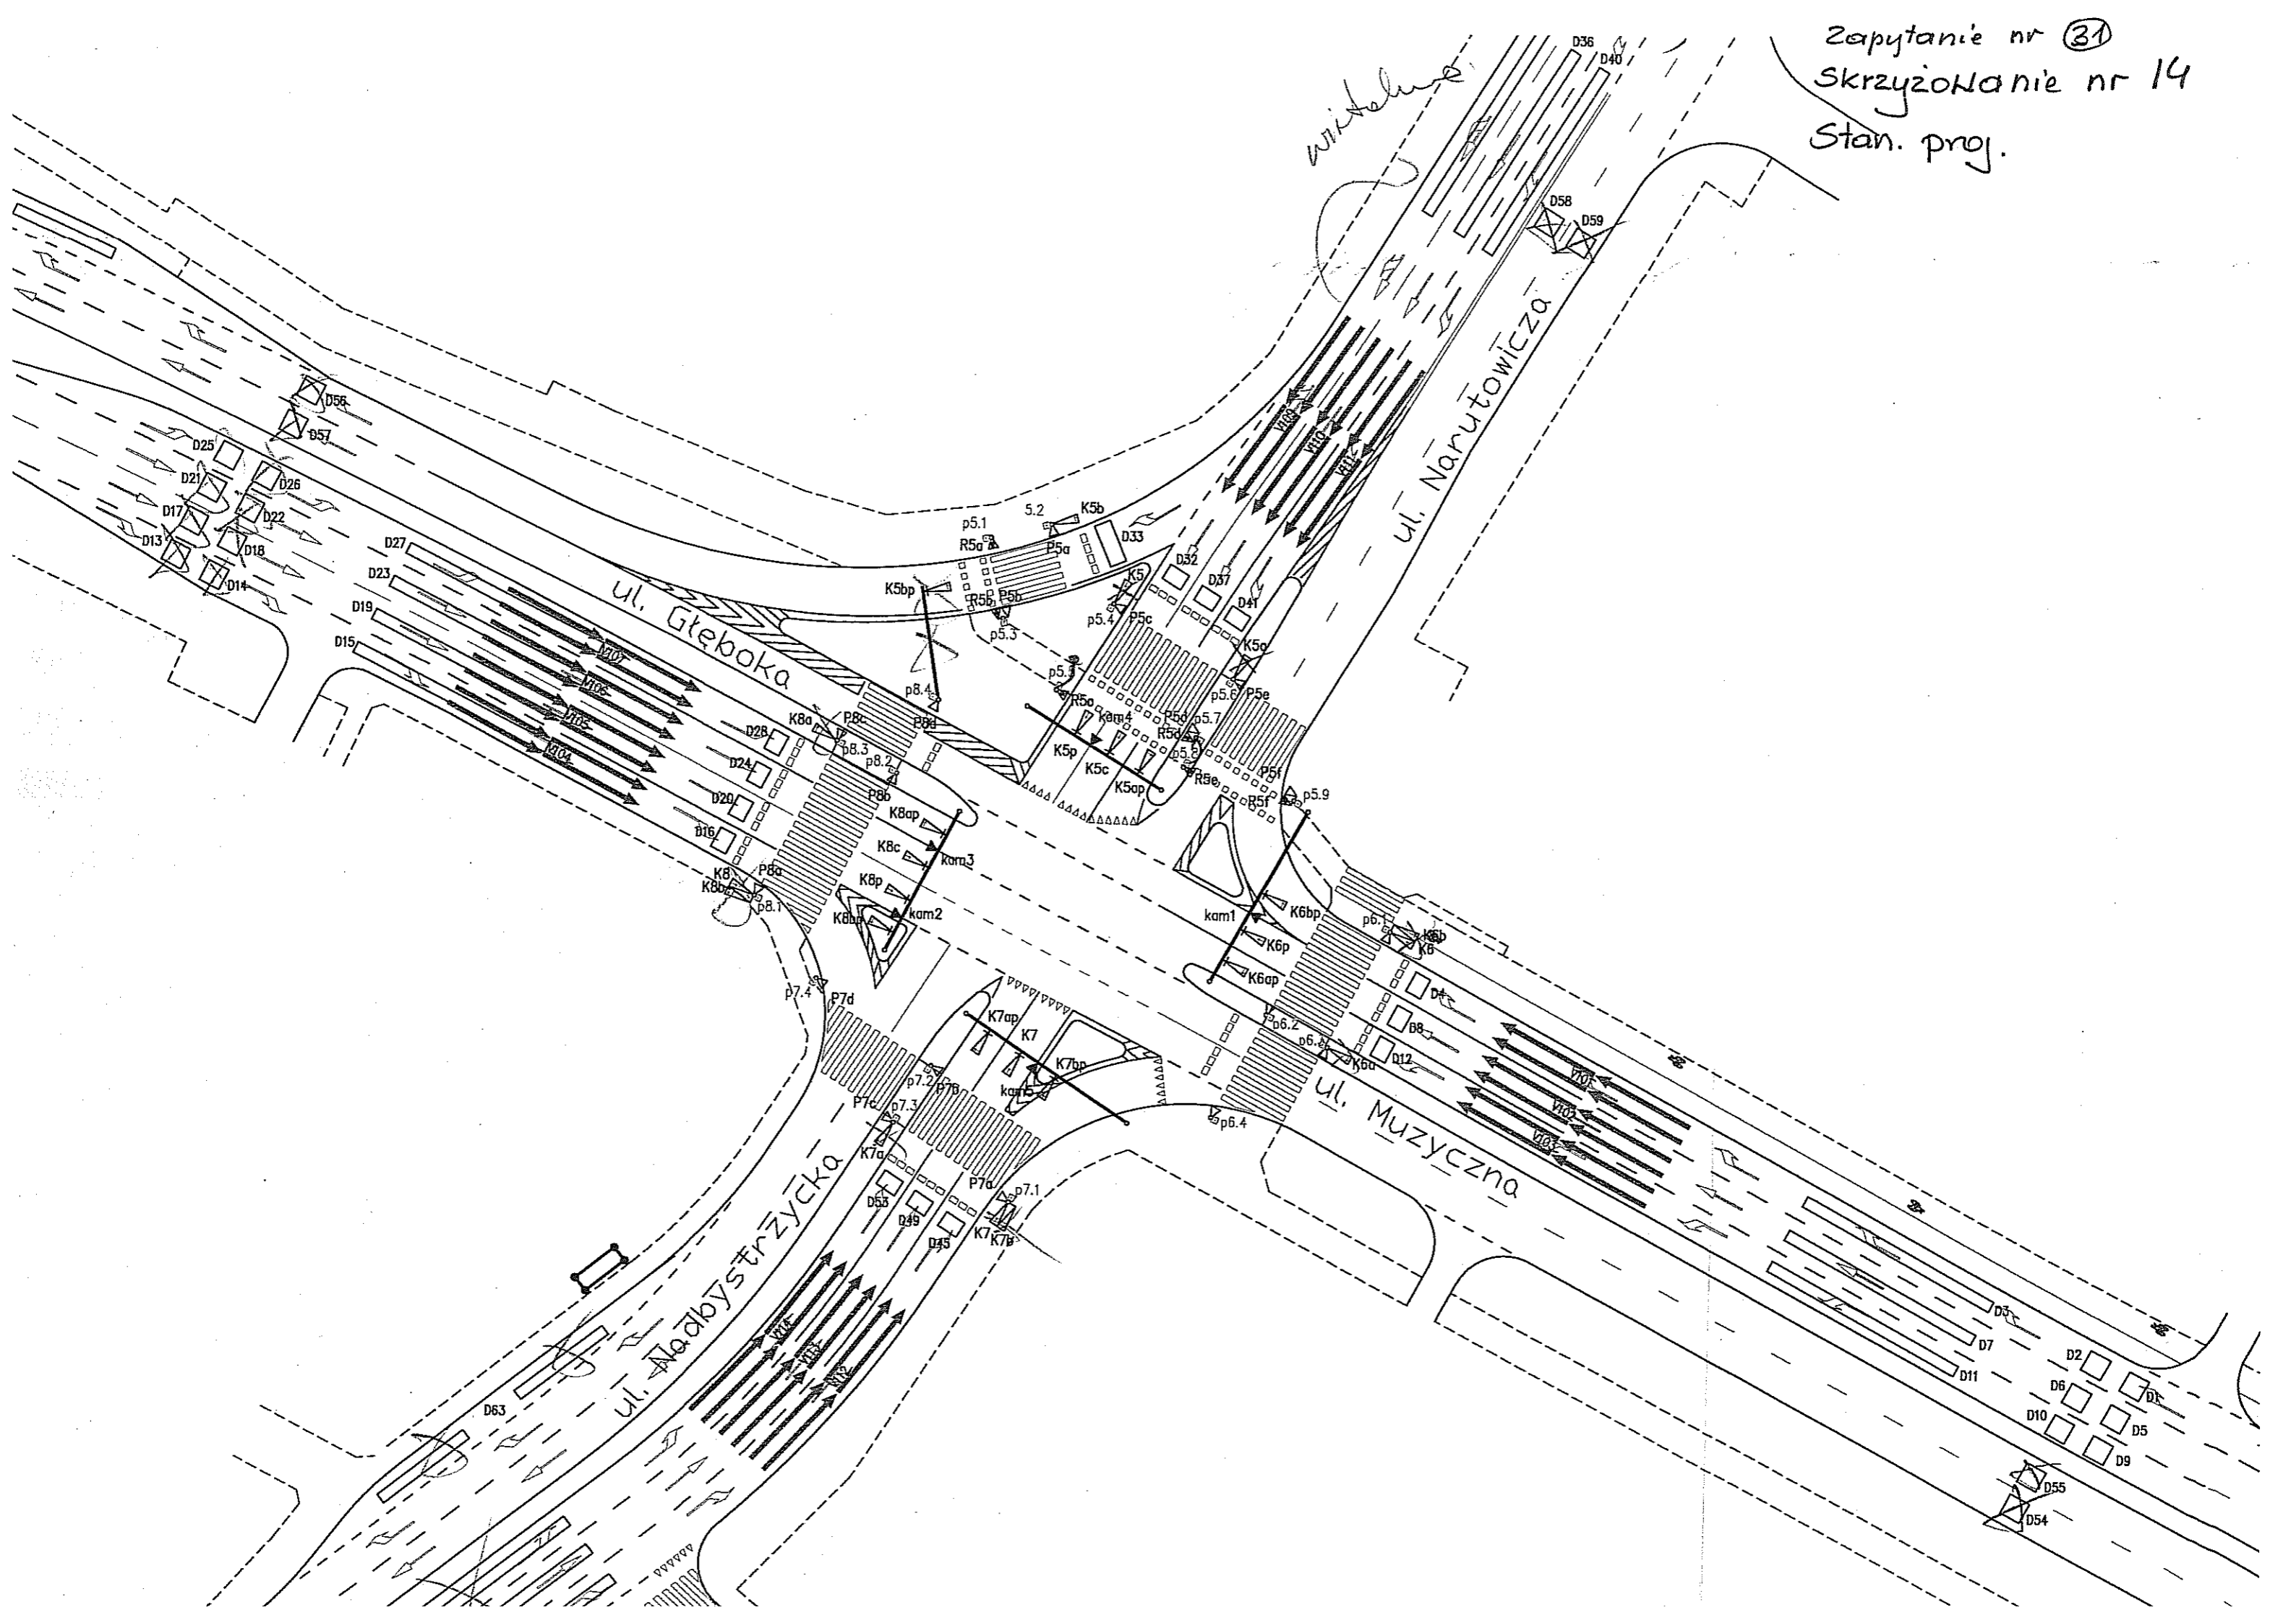


Zapytanie nr 31  
Skrzyżowanie nr 23  
Stan proj.

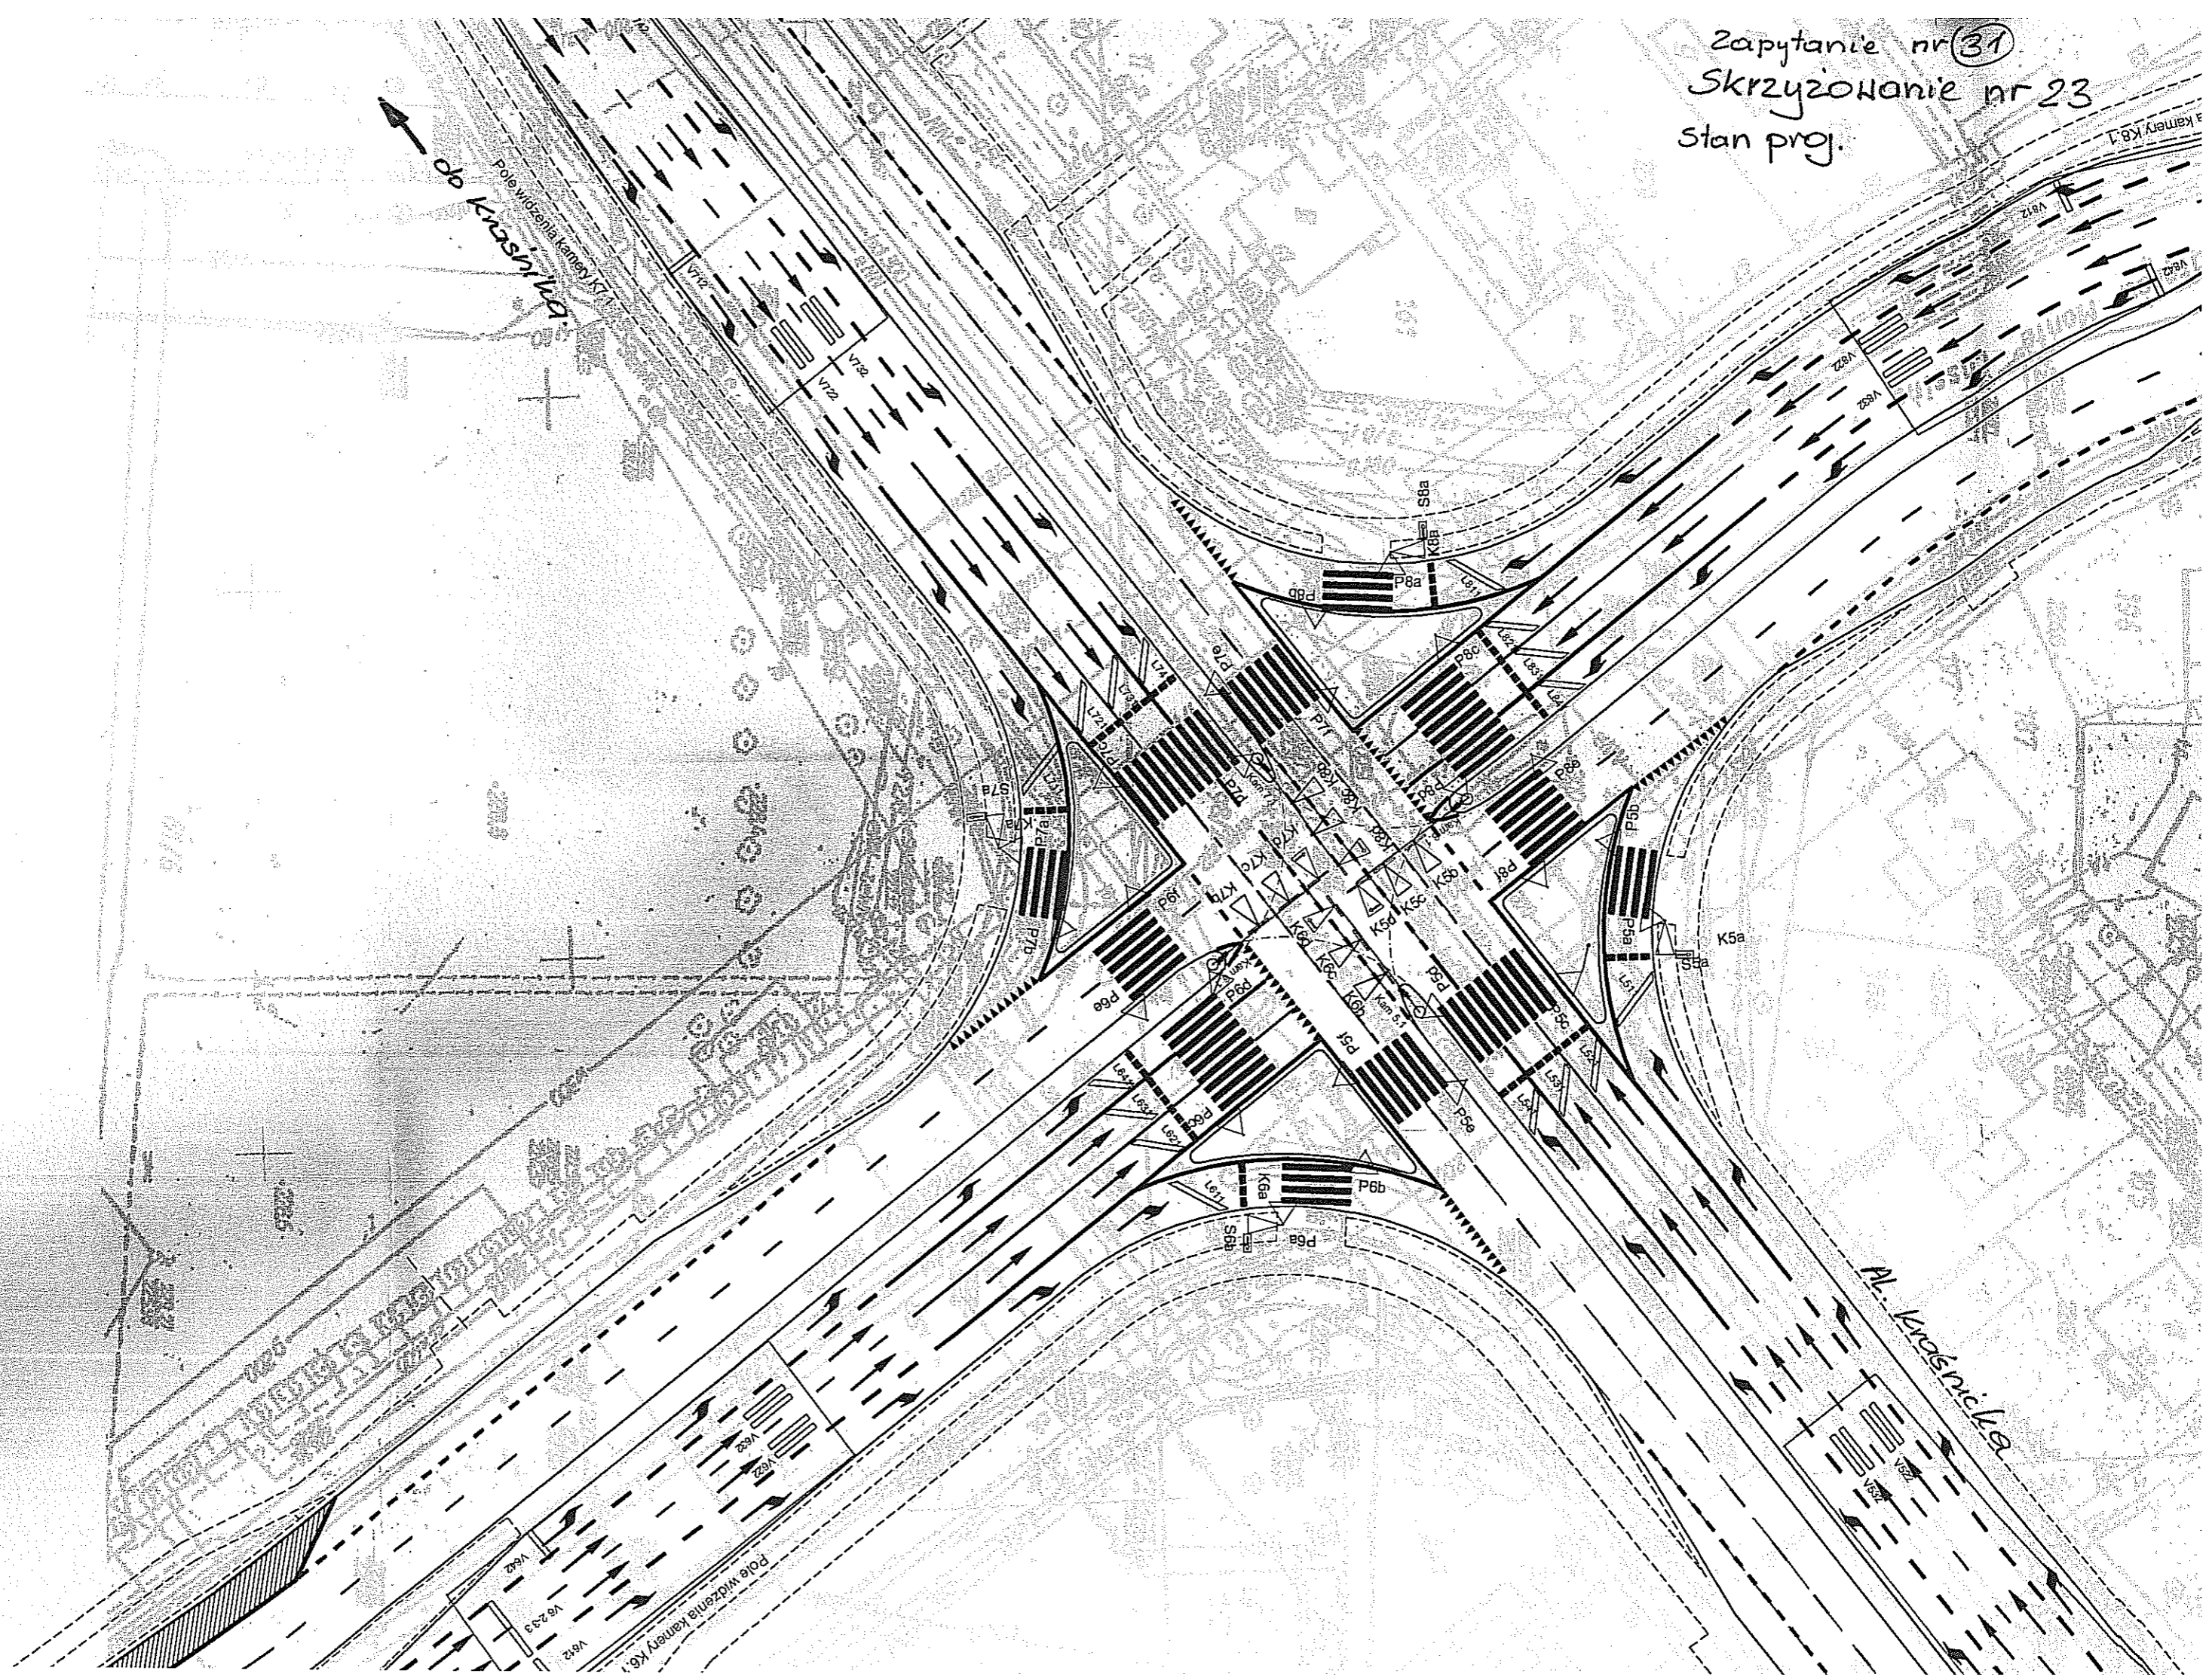

Zapytanie nr 31  
Skrzyżowanie nr 109.  
Stan. proj.

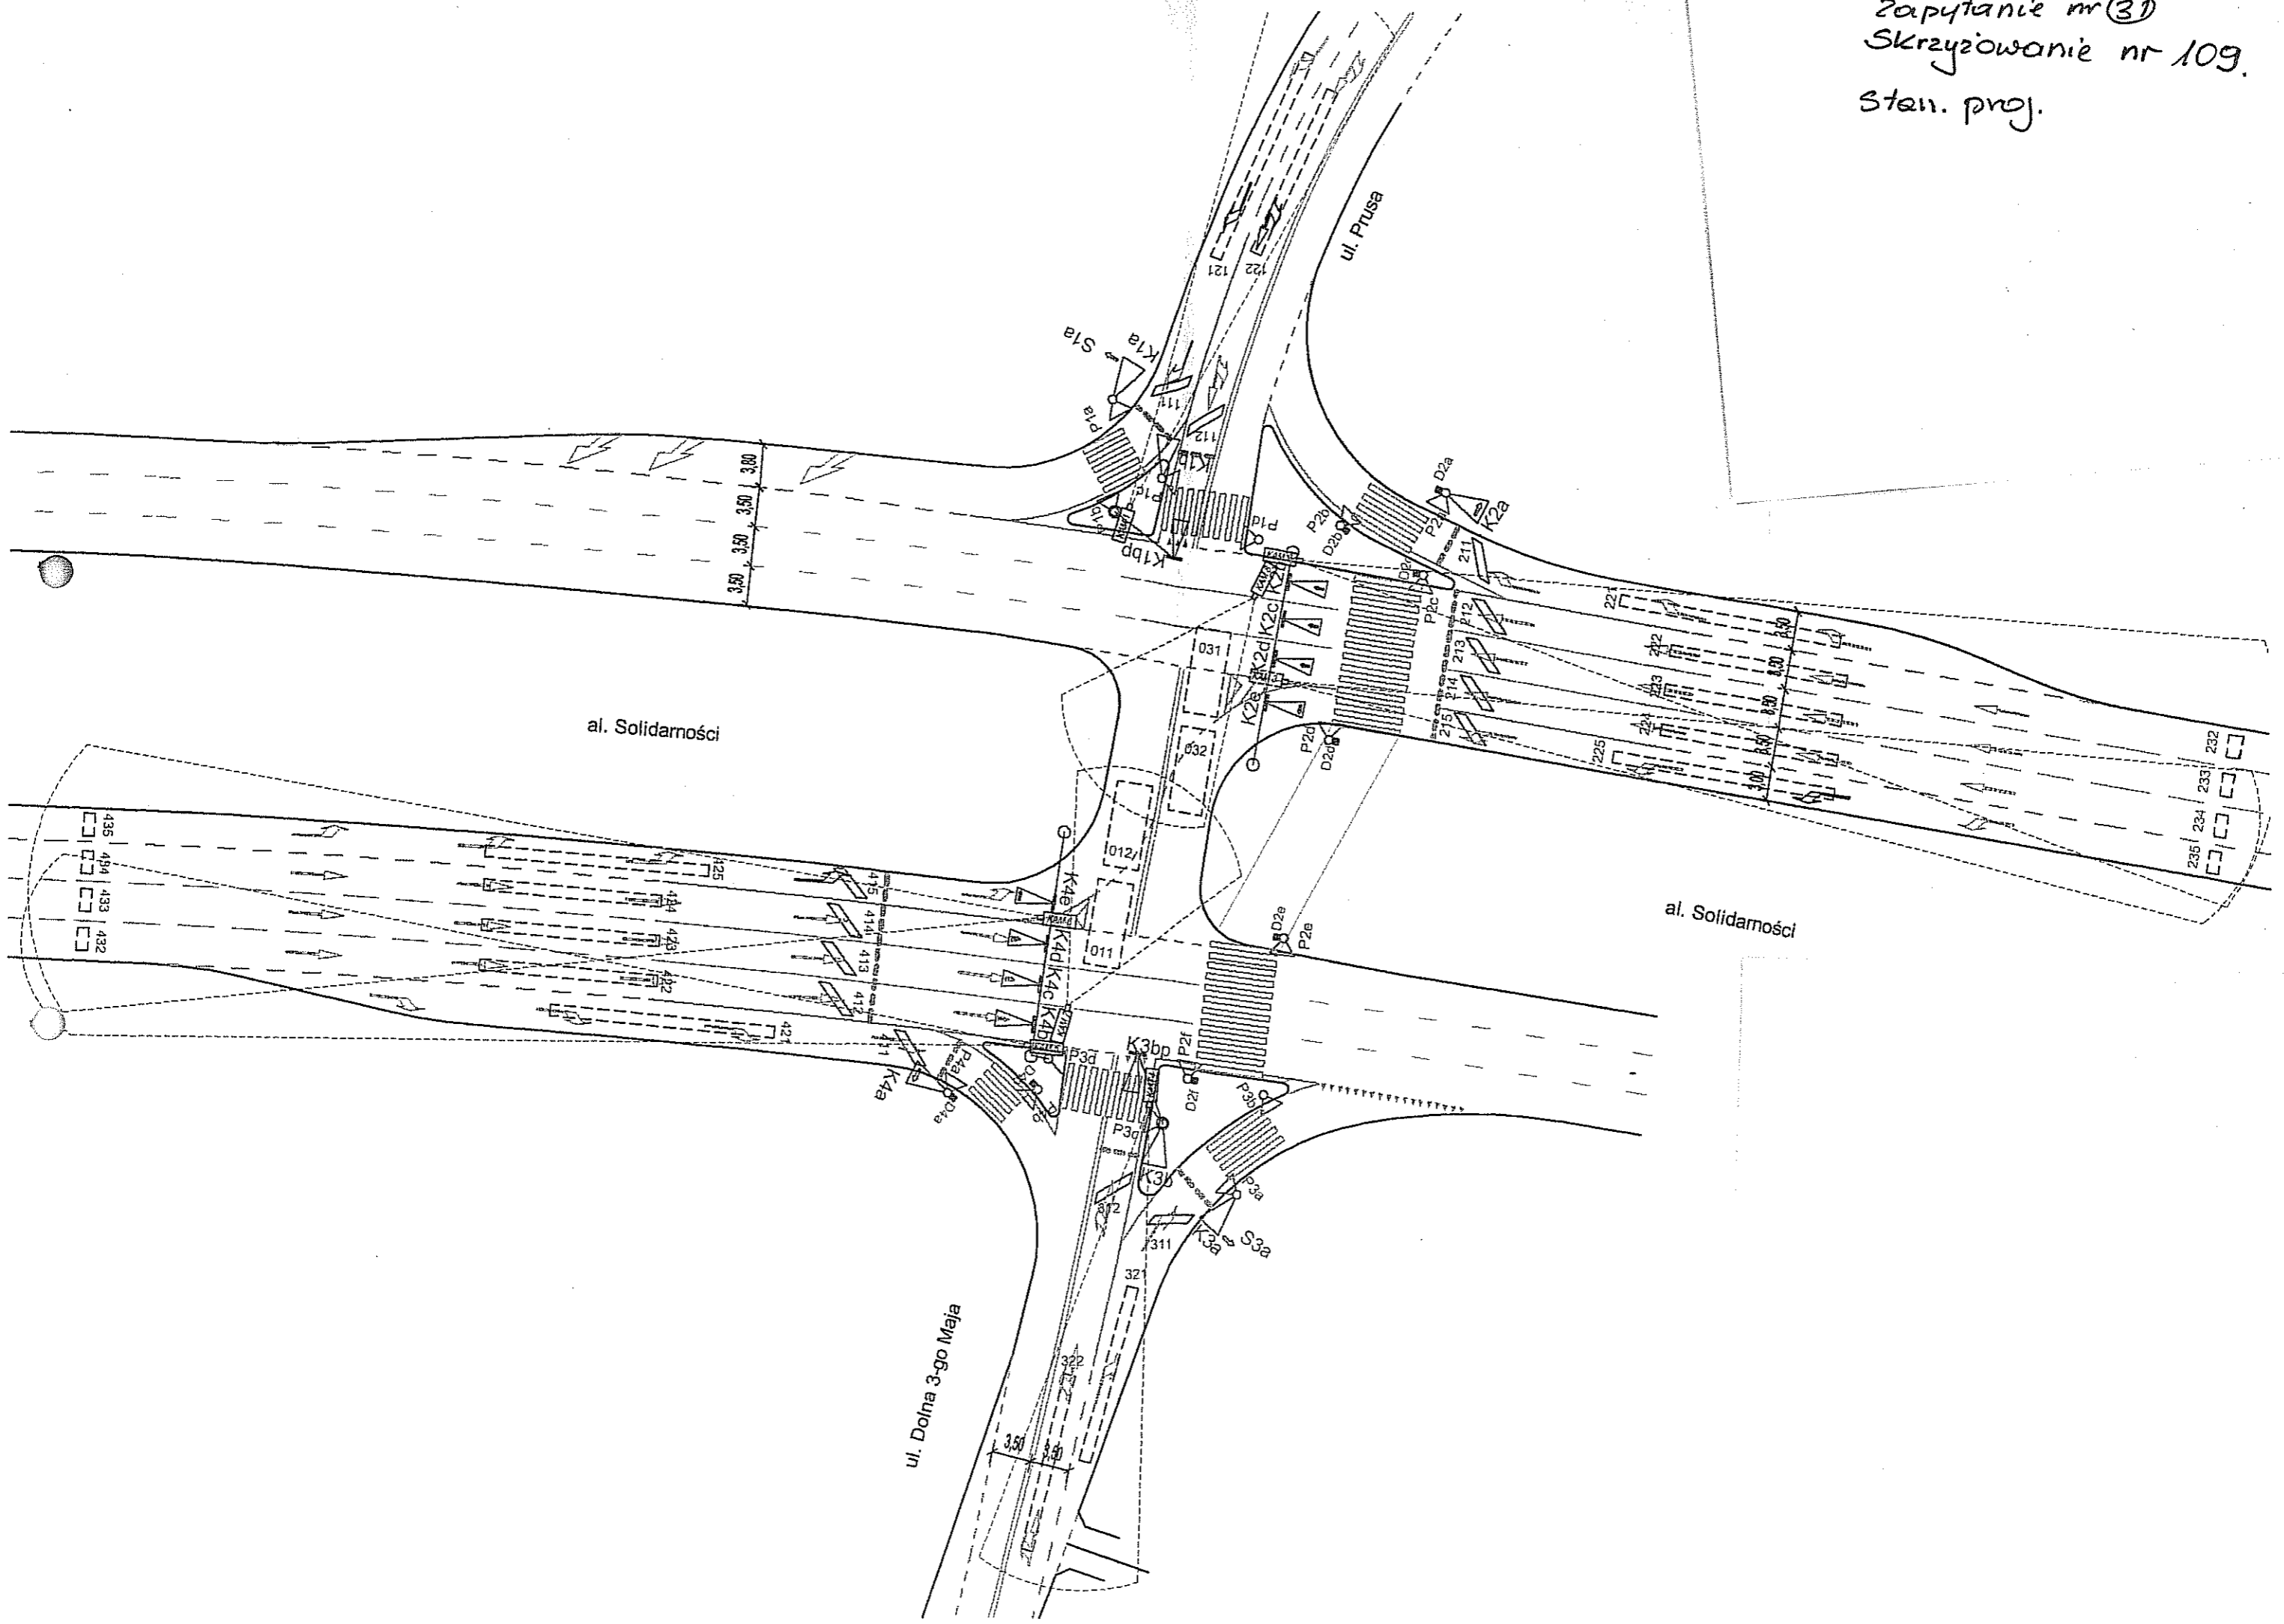

Zapytanie nr 31  
Skrzyżowanie nr 120  
stan prog.

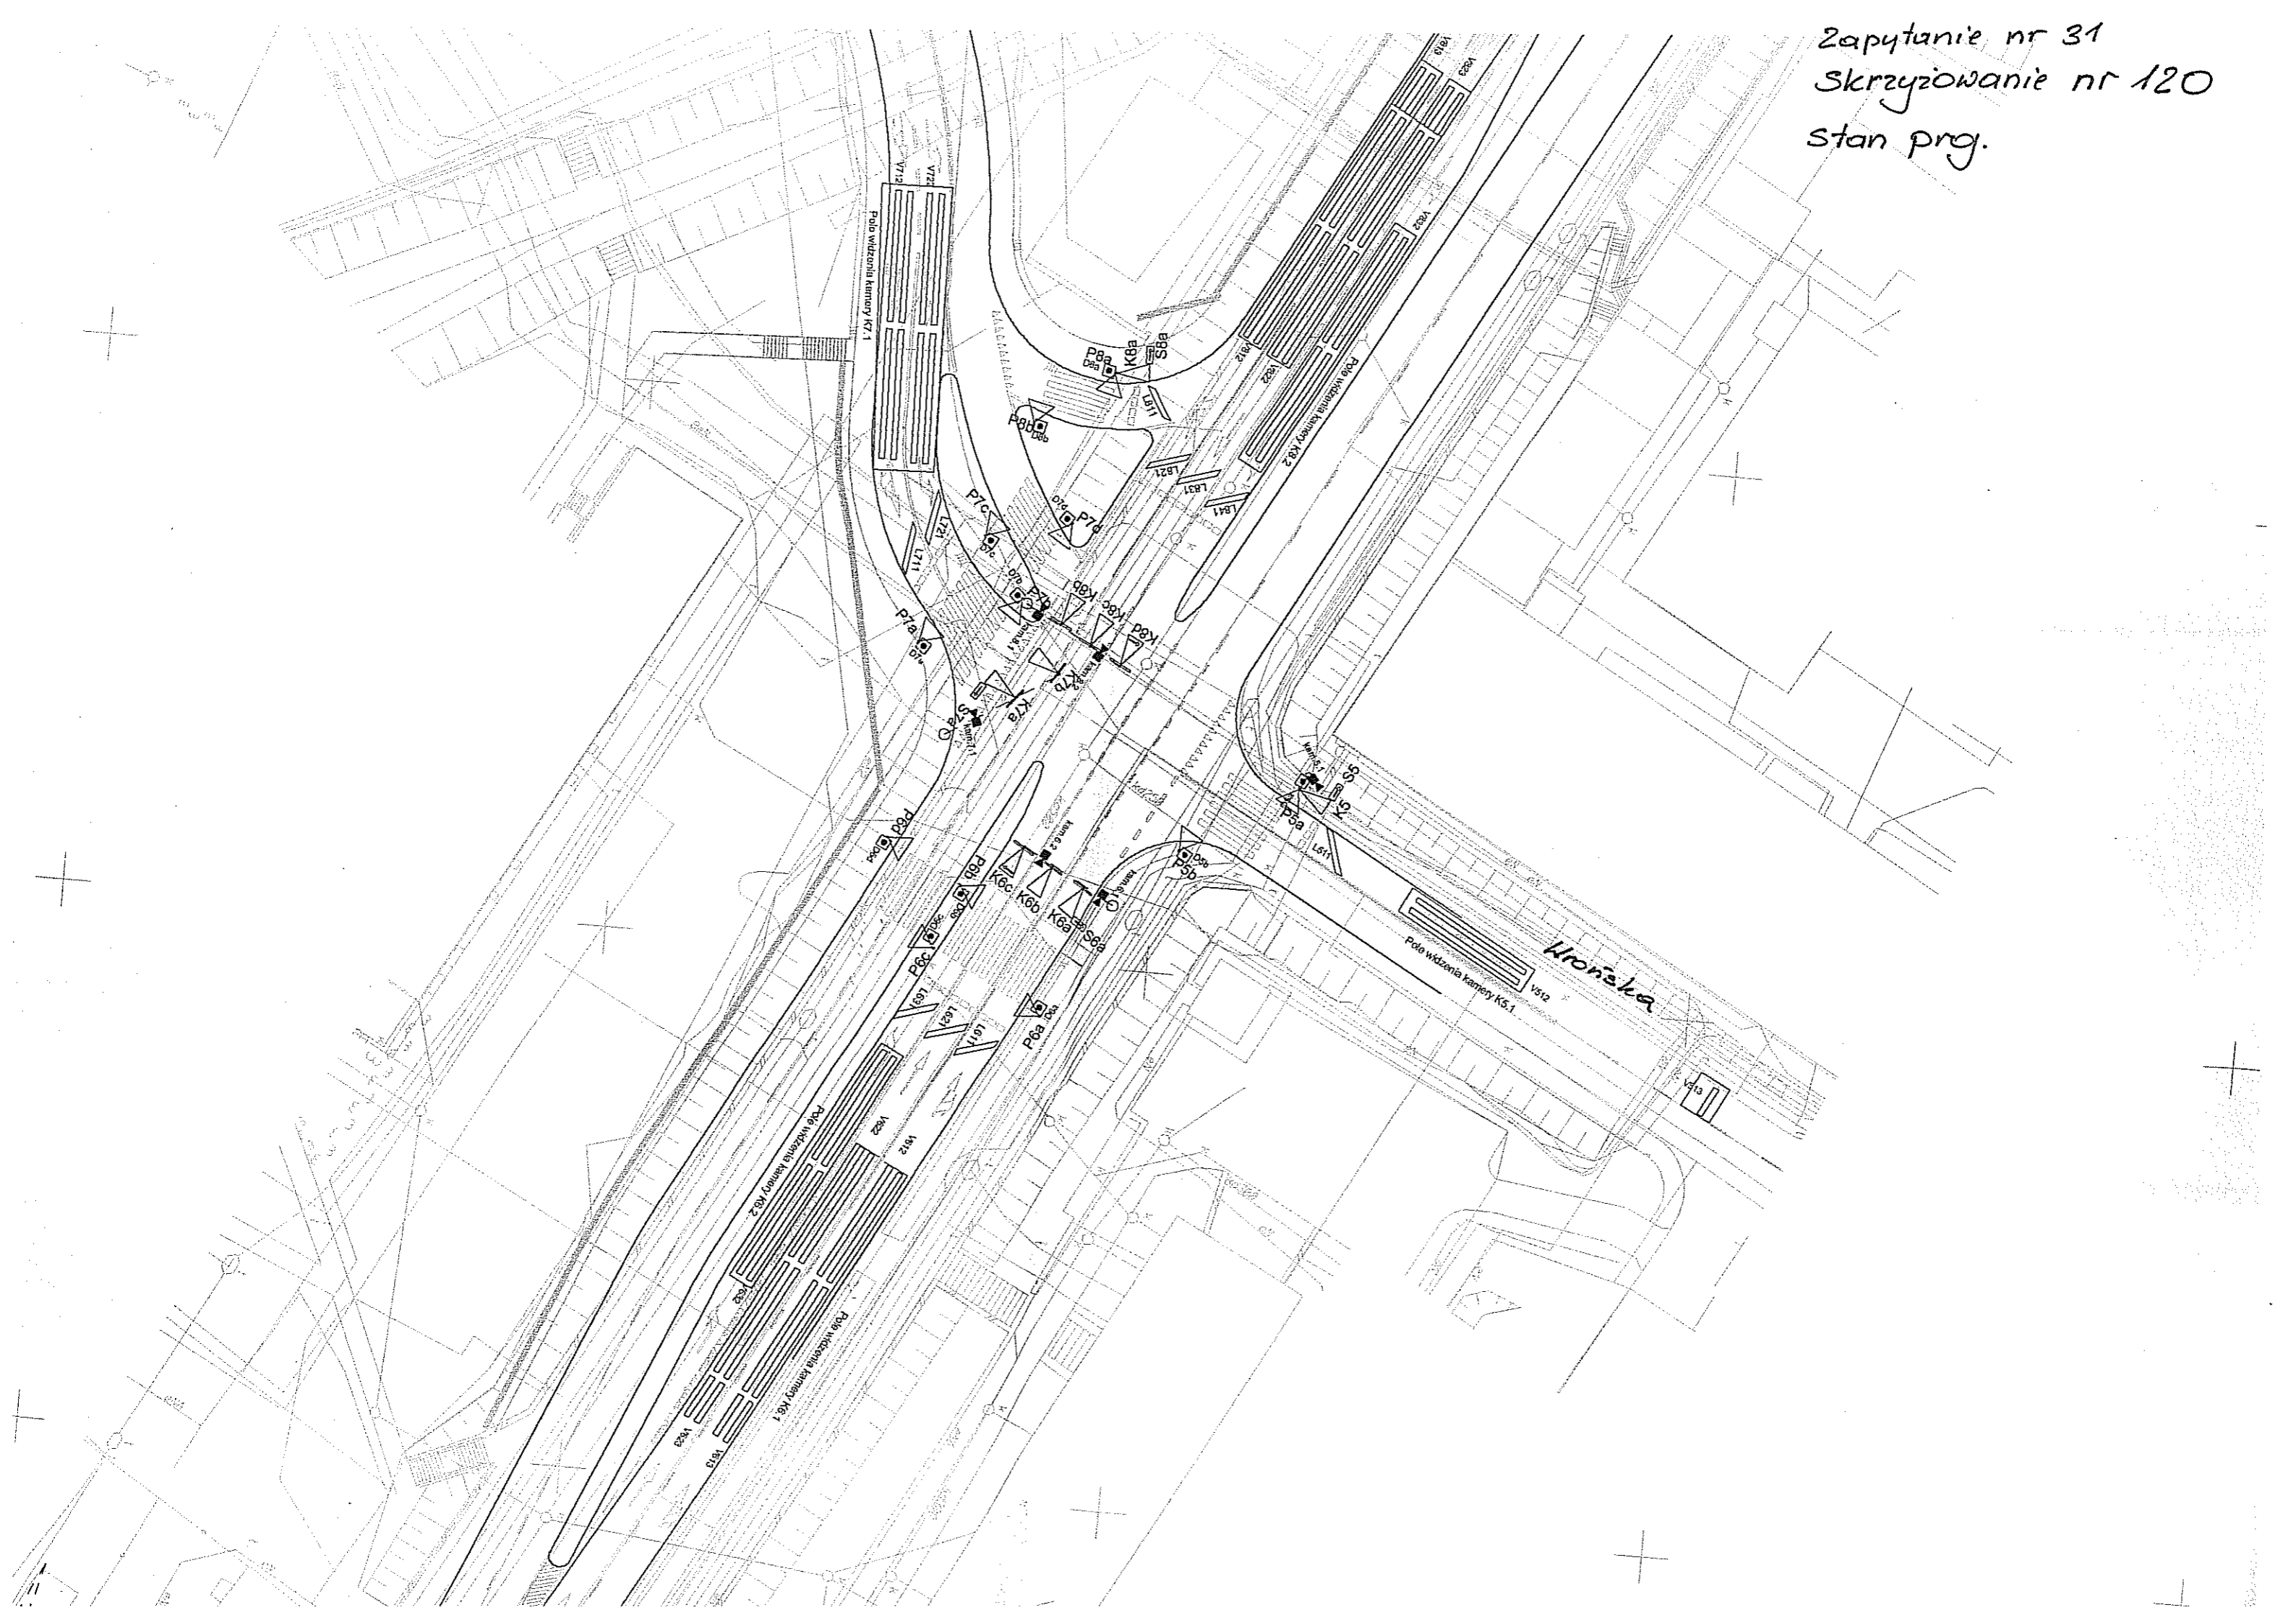

Zapytanie nr 31  
skrzyżowanie nr 121 i 122.  
Stan. proj.

