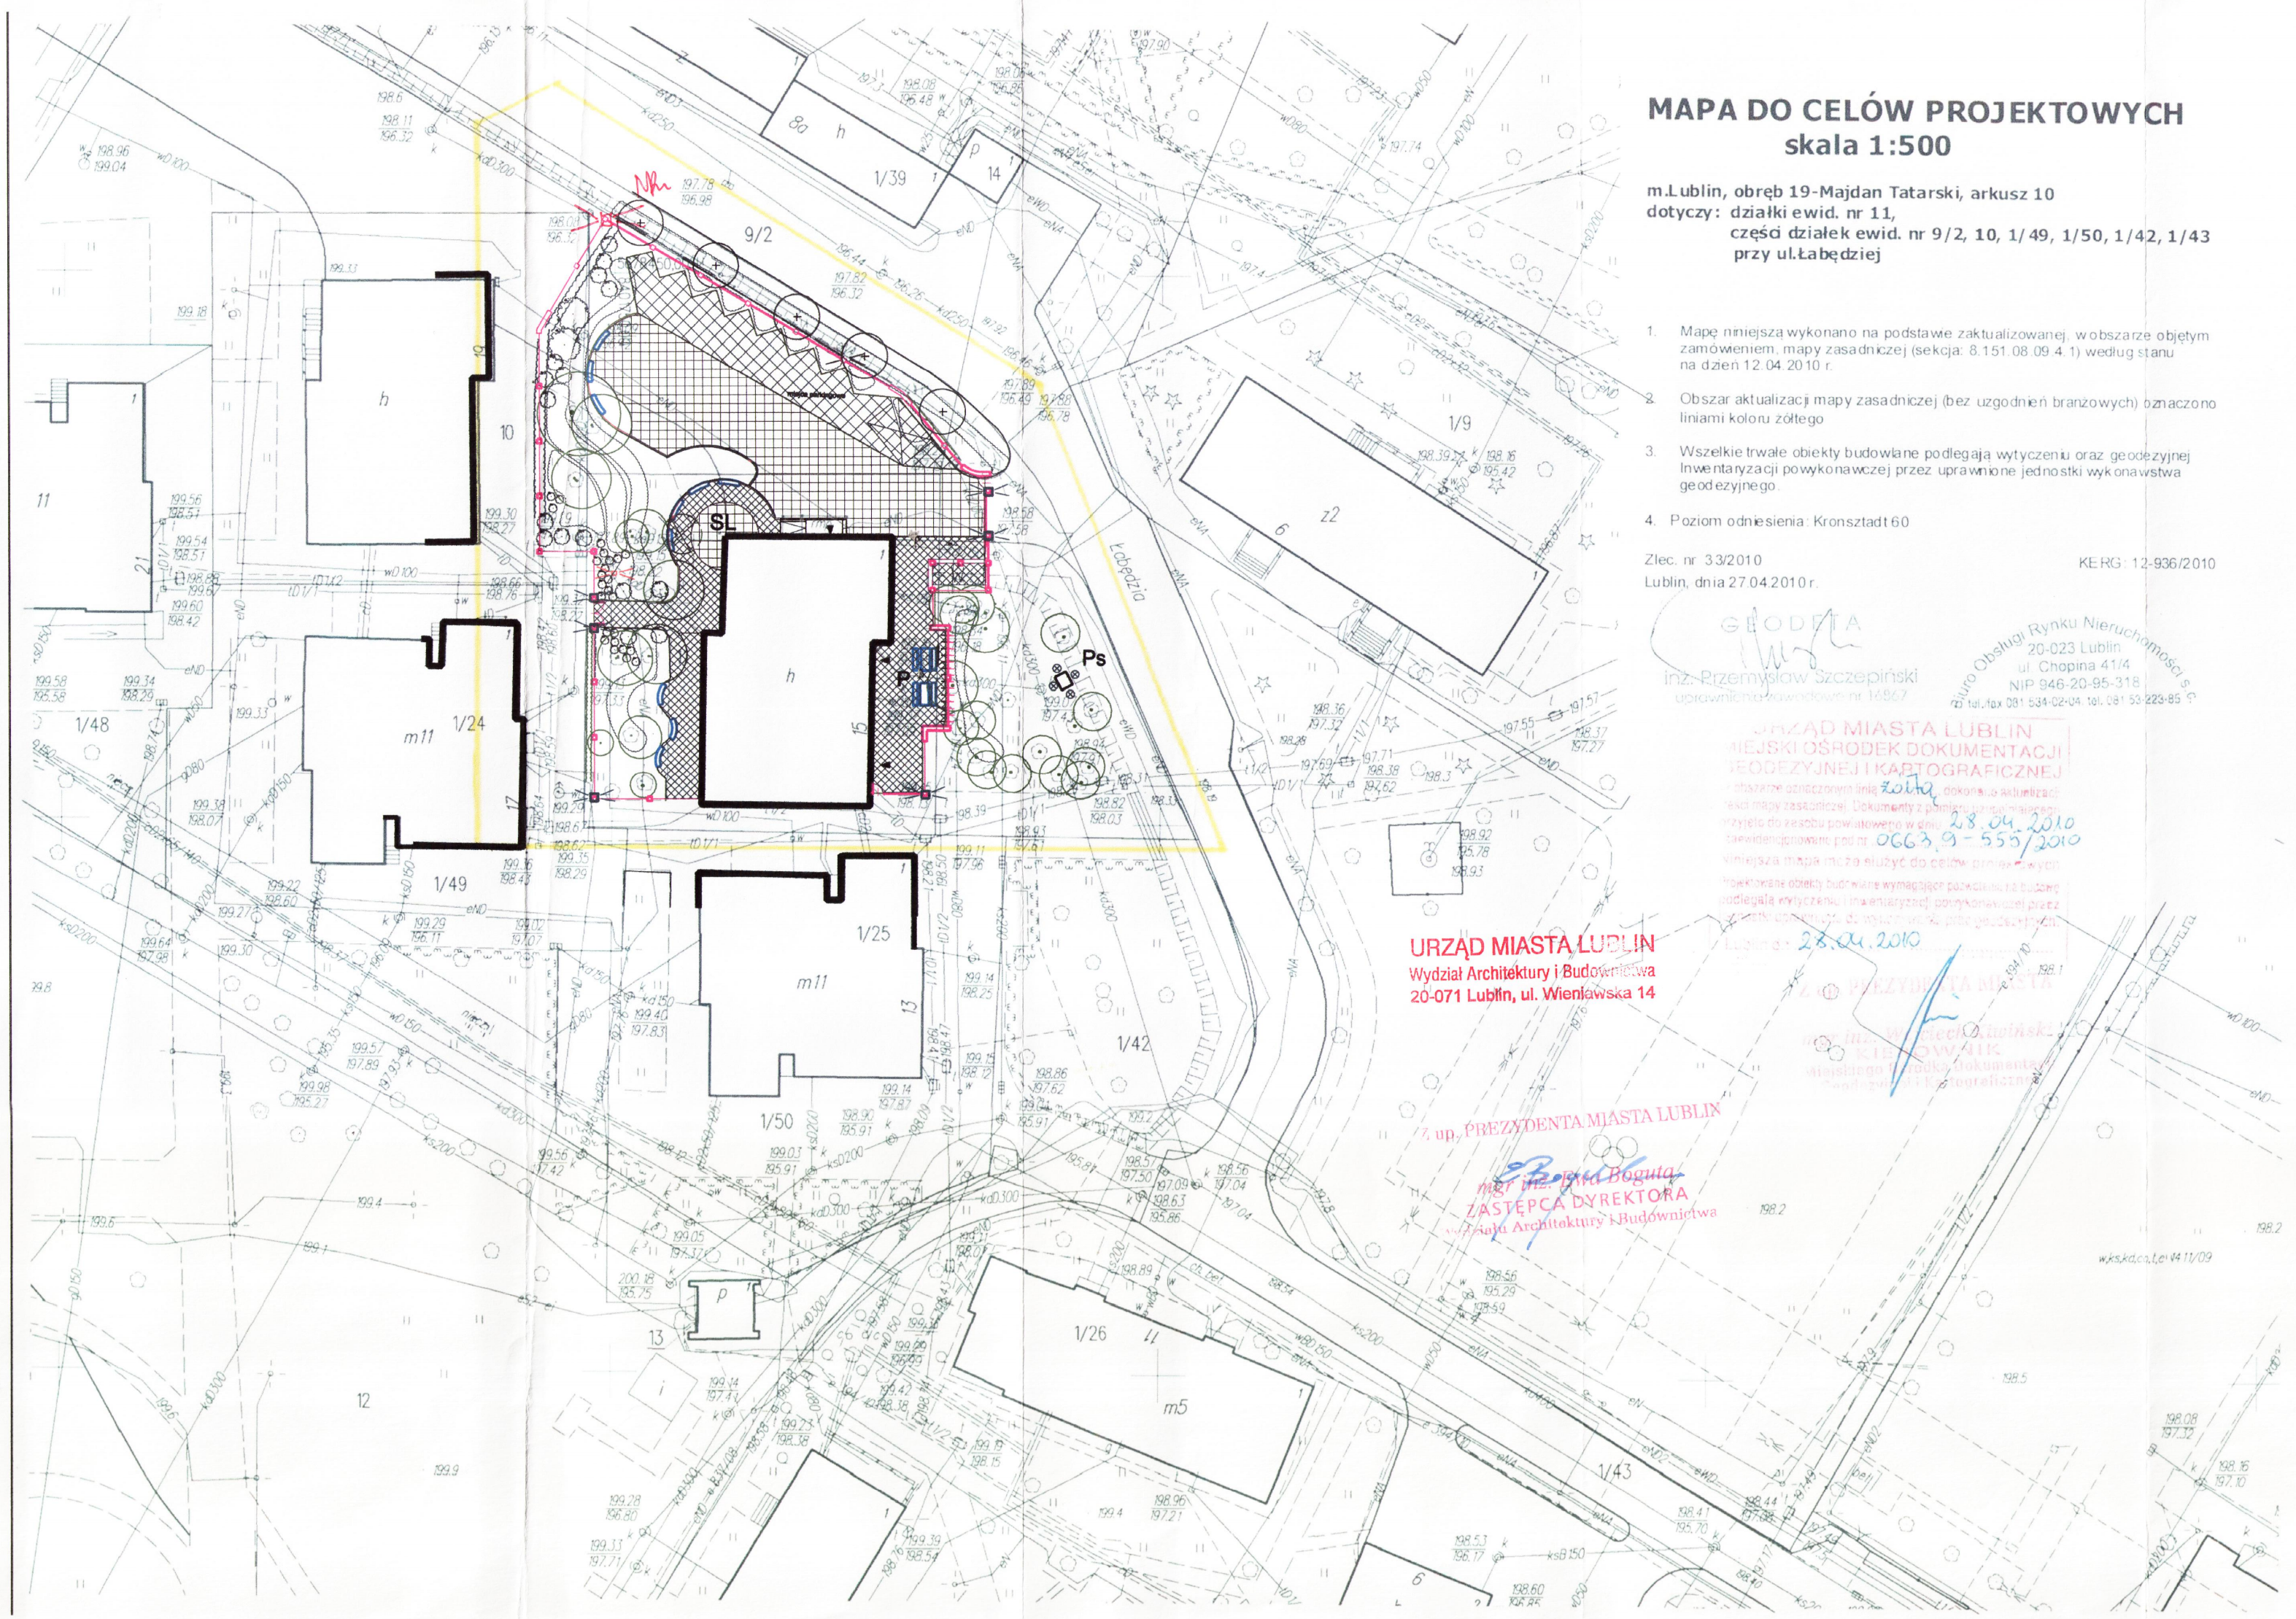

MAPA DO CELÓW PROJEKTOWYCH
skala 1:500

m.Lublin, obręb 19-Majdan Tatarski, arkusz 10
dotyczy: działki ewid. nr 11,
część działek ewid. nr 9/2, 10, 1/49, 1/50, 1/42, 1/43
przy ul.Łabędziej

1. Mapę niniejszą wykonano na podstawie zaktualizowanej, w obszarze objętym zamówieniem, mapy zasadniczej (sekcja: 8.151.08.09.4.1) według stanu na dzień 12.04.2010 r.
2. Obszar aktualizacji mapy zasadniczej (bez uzgodnień branżowych) oznaczono liniami koloru żółtego.
3. Wszelkie trwałe obiekty budowlane podlegają wytyczeniu oraz geodezyjnej Inwentaryzacji powykonawczej przez uprawnione jednostki wykonawstwa geodezyjnego.
4. Poziom odniesienia: Kronsztadt 60

Zlec. nr 33/2010 KERG: 12-936/2010
Lublin, dnia 27.04.2010 r.

GRODZKA Inż. Przemysław Szczepiński uprawnienia budowlane nr 14/87
Biuro Obsługi Rynku Nieruchomości s.c. 20-023 Lublin ul. Chopina 41/4 NIP 946-20-95-318 tel./fax 081 534-02-04, tel. 081 53-229-85

URZĄD MIASTA LUBLIN
MIEJSKI OŚRODEK DOKUMENTACJI GEODEZYJNEJ I KARTOGRAFICZNEJ
Zatwierdzono mapę do celów projektowych
Zakres opracowania zgodny z zakresem określonym w umowie
Mapa zasadnicza. Dokumenty przekazano/przyjęto do zasobu powykonawczego w dniu 28.04.2010
Zaewidencjonowano pod nr 0663.9-555/2010
Niniejsza mapa może służyć do celów projektowych
Wskazane obiekty budowlane wymagające pokazania na mapie podlegają wytyczeniu, inwentaryzacji powykonawczej przez uprawnione jednostki wykonawstwa geodezyjnego
Lublin, dnia 28.04.2010
Z up. PREZYDENTA MIASTA LUBLIN
mgr inż. Bogusław Bogusz
ZASTĘPCA DYREKTORA
Wydziału Architektury i Budownictwa

URZĄD MIASTA LUBLIN
Wydział Architektury i Budownictwa
20-071 Lublin, ul. Wieniawska 14

LEGENDA

nawierzchnie utwardzone

- cegła klinkierowa odzyskana z istneijacej nawierzchni - przełożona i wyrównana
- trawnik zbrojony
- szlachetna kostka brukowa
- Ps miejsce na postument
- projektowane drzewa
- projektowane ogrodzenie
- W wiata na śmietnik
- SL miejsce na scenę letnią
- ławki
- P pergola z ławkami i stołami
- oświetlenie - słupy ogrodzenia
- oświetlenie - oprawy doziemne
- wejścia do budynku
- latarnia do usunięcia
- projektowana niska zieleń ozdobna

Mgr arch.inż. EDWARD JAN KOZIOŁEK
uprawnienia budowlane
w specjalności architektonicznej
51-691 Wrocław ul. Jeziorskiego 6/4

PROJEKT ZAGOSPODAROWANIA TERENU ZIELENI PUBLICZNEJ

"SKWER im. JANA PAWŁA II

Lublin, ul. Łabędzia, dz. nr 11

Inwestor: Urząd Miasta Lublin, Plac Łokietka 1, 20-950 Lublin
projekt:
LUBELSKA FUNDACJA OCHRONY ŚRODOWISKA NATURALNEGO UL. DŁUGA 13A 20-346 LUBLIN

Zespół autorski

dr hab. inż. arch. Elżbieta Przesmycka,
dr inż. arch. Natalia Przesmycka,
mgr inż. arch. krajobrazu Kamila Boguszewska

ZA ZGODNOŚĆ Z ORYGINAŁEM

skala 1:500

nr Rys. 1

temat rysunku: zagospodarowanie terenu