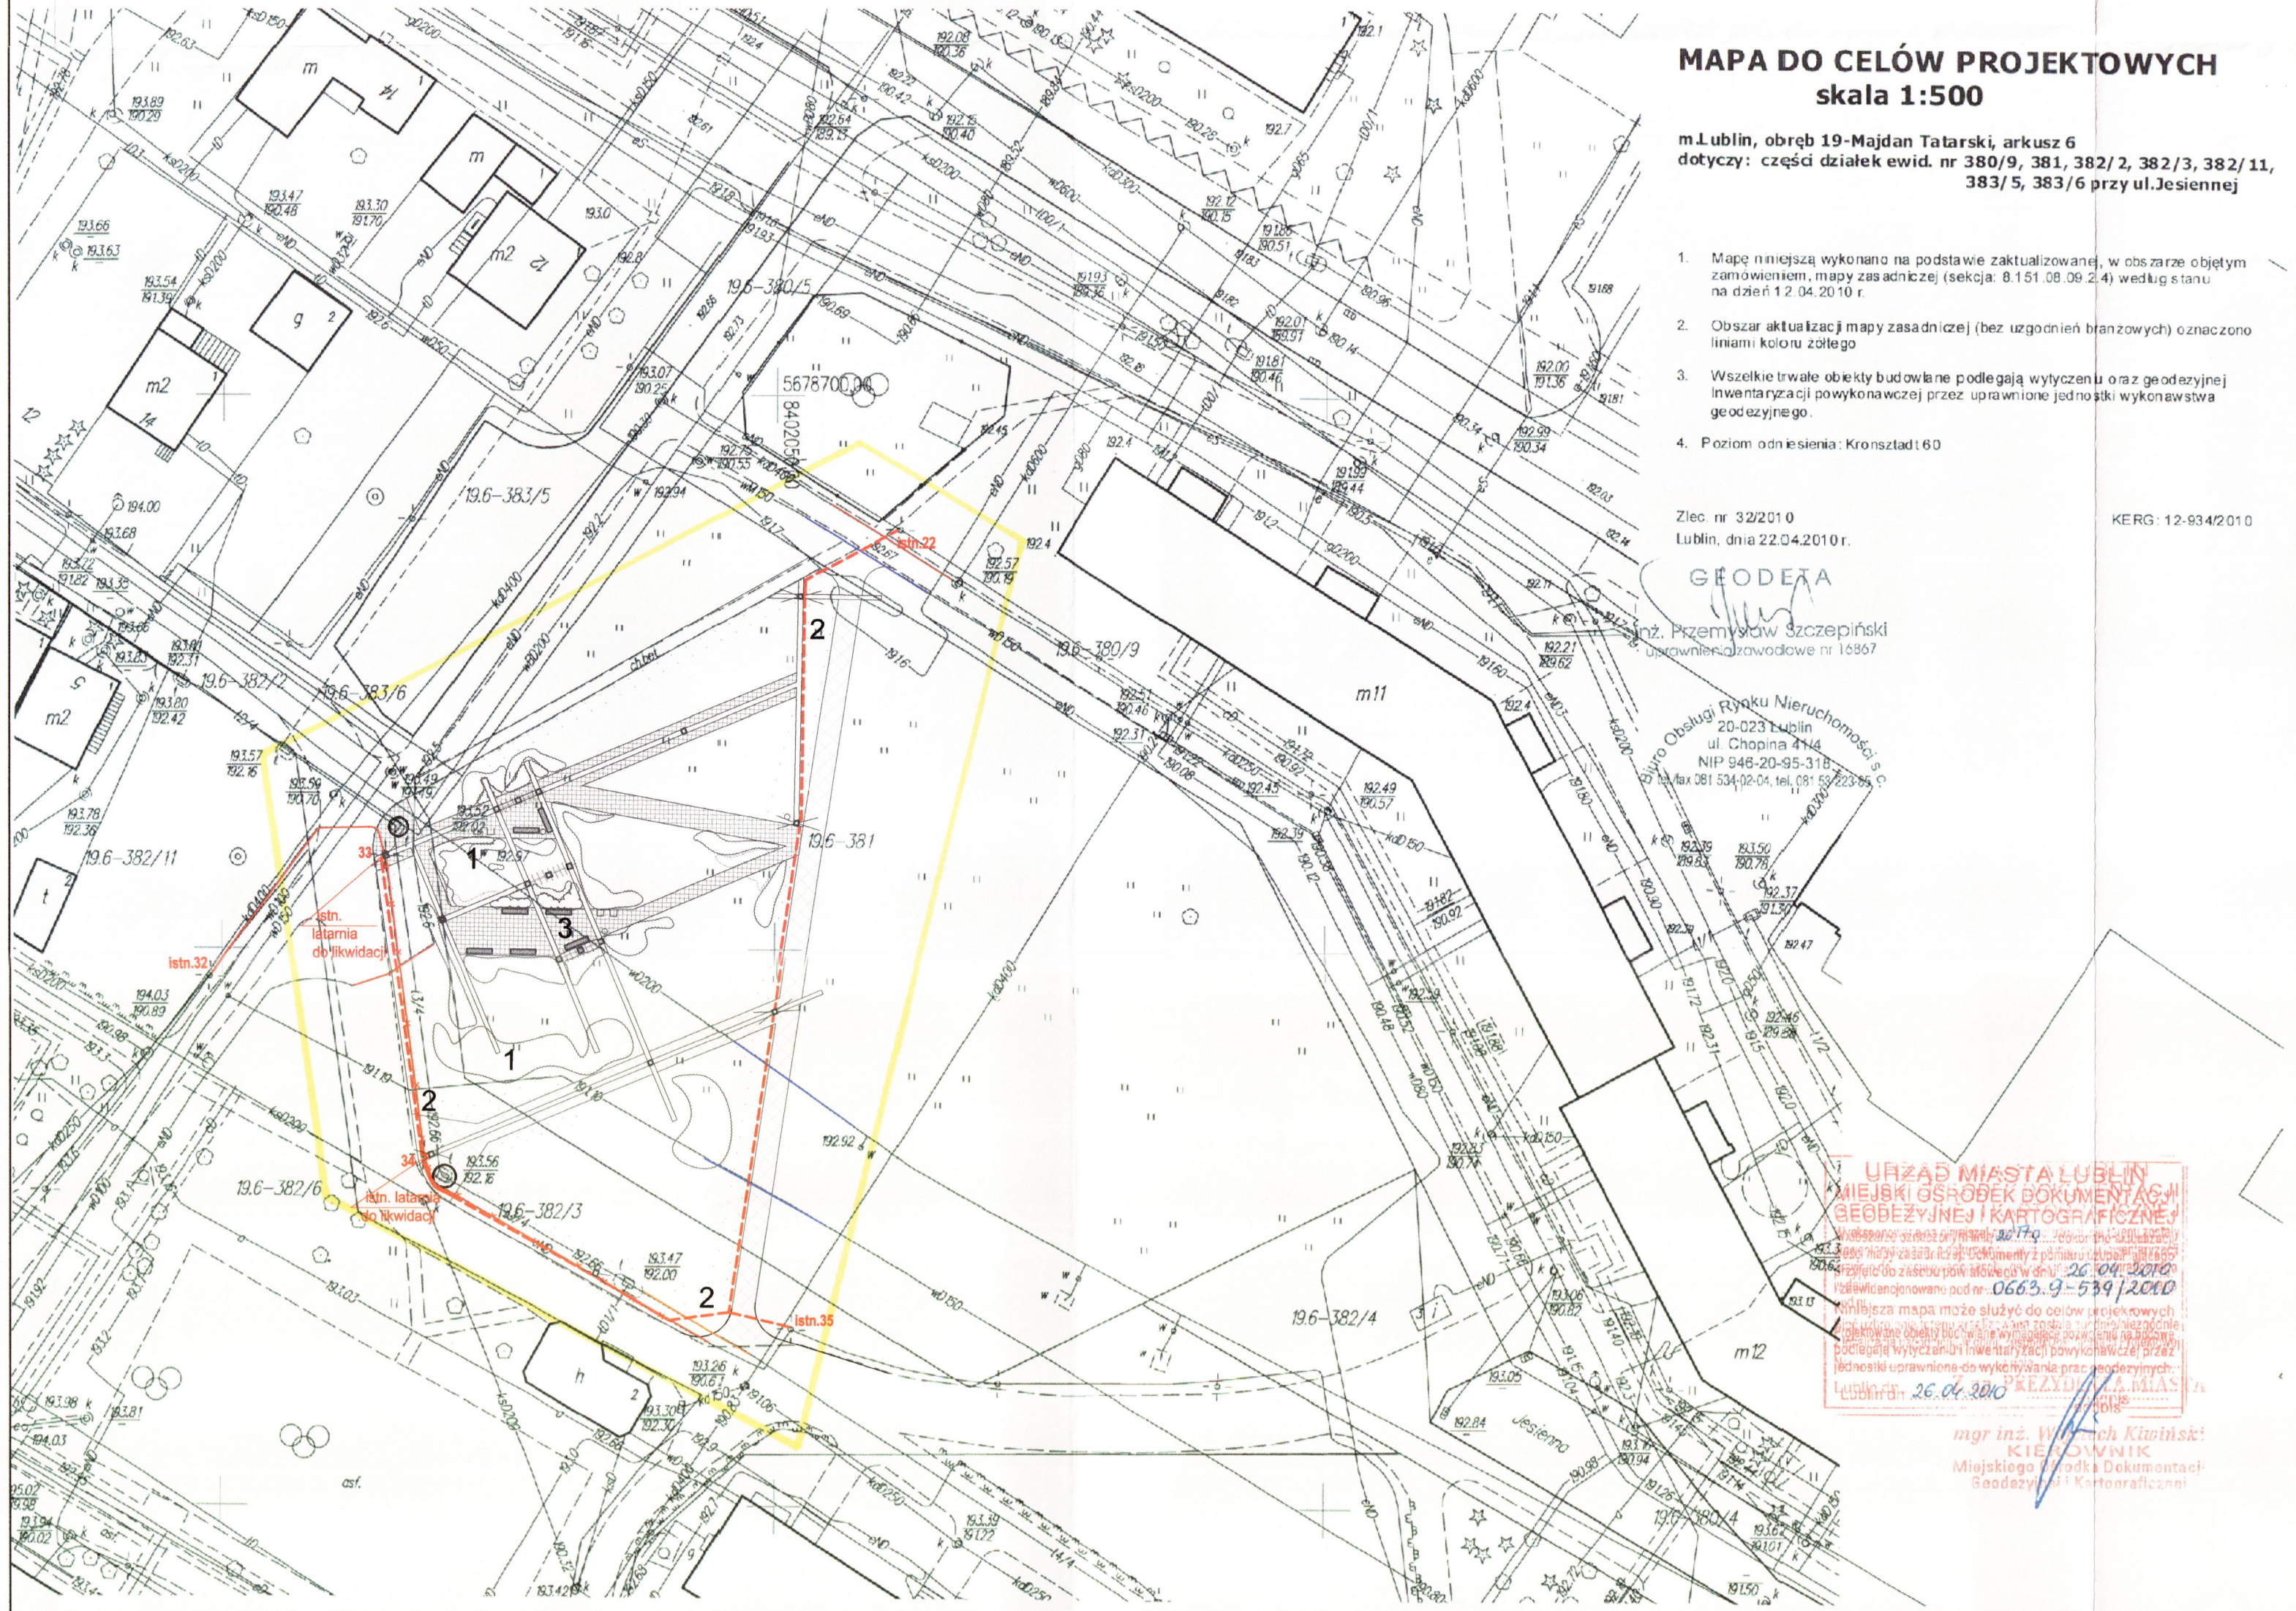

MAPA DO CELÓW PROJEKTOWYCH
skala 1:500

m.Lublin, obręb 19-Majdan Tatarski, arkusz 6
dotyczy: części działek ewid. nr 380/9, 381, 382/2, 382/3, 382/11, 383/5, 383/6 przy ul.Jesiennej

1. Mapę mniejszą wykonano na podstawie zaktualizowanej, w obszarze objętym zamówieniem, mapy zasadniczej (sekcja: 8.151.08.09.2.4) według stanu na dzień 12.04.2010 r.
2. Obszar aktualizacji mapy zasadniczej (bez uzgodnień branżowych) oznaczono liniami koloru żółtego
3. Wszelkie trwałe obiekty budowlane podlegają wytyczeniu oraz geodezyjnej inwentaryzacji powykonawczej przez uprawnione jednostki wykonawstwa geodezyjnego.
4. Poziom odniesienia: Kronsztadt 60

Zlec. nr 32/2010
Lublin, dnia 22.04.2010 r.

KERG: 12-934/2010

GEODETA
inż. Przemysław Szczepiński
uprawnienia zawodowe nr 16867

Biuro Obsługi Rynku Nieruchomości s.c.
20-023 Lublin
ul. Chopina 41/4
NIP 946-20-95-318
tel./fax 081 534-02-04, tel. 081 532 85 85

URZĄD MIASTA LUBLIN
Zespół Udostępniania Dokumentacji Projektowej Miasta Lublin
Na podstawie ustawy z dnia 17 maja 1989 r. Prawo geodezyjne i kartograficzne (Dz. U. Nr 100, poz. 1086 i Nr 120, poz. 1268) w zakresie uzgadniania projektowanych sieci uzbrojenia terenu
energetycznych linii kablowych oświetlenia drogowego
Uzgodnienie usytuowania sieci uzbrojenia terenu polega wytyczaniu i geodezyjnej inwentaryzacji powykonawczej przez jednostki uprawnione do wykonywania prac geodezyjnych. W razie niezgodności realizacji sieci uzbrojenia terenu z uzgodnionym projektem inwestor zobowiązany jest przedłożyć mapę z wynikami pomiarów powykonawczych właściwemu organowi administracji architektoniczno - budowlanej.
Uzgodnienie usytuowania projektowanych sieci uzbrojenia terenu zachowuje ważność przez okres 3 lat od dnia wydania opinii w sprawie uzgodnienia usytuowania projektowanych sieci uzbrojenia terenu. Uzgodnienie traci ważność w przypadku o którym mowa w § 13 rozporządzenia Ministra Rozwoju Regionalnego i Budownictwa z dnia 2 kwietnia 2001 r. w sprawie geodezyjnej ewidencji sieci uzbrojenia terenu oraz zespołów uzgadniania dokumentacji projektowej (Dz. U. Nr 38 poz. 455).
ZUDP/ 1266 / 2010
Z up. PREZYDENTA MIASTA
Lublin 03.05. i 15.10.2010
mgr Joanna Kowalska
Kierownik Referatu
ds. koordynacji dokumentacji projektowej

LEGENDA

1 rośliny ozdobne (byliny, rośliny sezonowe, krzewy)
2 projektowane żywopłoty
nawierzchnie utwardzone kostką betonową
3 nawierzchnie utwardzone kostką granitową
nawierzchnie utwardzone płytami betonowymi
słupy betonowe z inskrypcjami
słupy betonowe - latarnie
ławki, pergole
kosze na śmieci
stojak na rowery
pokrywa studzienki wypełniona kostką
proj. kabel YKY 5 x 16 w DVK 75

Za zgodność z oryginałem
inż. Tadeusz Wybraniec
upr. bud. do projektowania bez ograniczeń w spec. Instalacyjnej w zakresie sieci, instalacji i urządz. elektrycznych i elektroenergetycznych
Nr ewid. LUB/0126/POOE/04

URZĄD MIASTA LUBLIN
MIEJSKI OŚRODEK DOKUMENTACJI GEODEZYJNEJ I KARTOGRAFICZNEJ
Wykonano kopię mapy nr [illegible] dnia 26.04.2010
Kopia mapy zasadniczej stanowi dokument w postaci elektronicznej i została zarejestrowana pod nr 0663.9-539/2010
Niniejsza mapa może służyć do celów projektowych. Projektowane obiekty budowlane wymagające powykonawczej inwentaryzacji powykonawczej przez uprawnione do wykonywania prac geodezyjnych.
Lublin, dn. 26.04.2010
KIEROWNIK
mgr inż. Wiesław Kiwiński
Miejskiego Ośrodka Dokumentacji Geodezyjnej i Kartograficznej

PROJEKT ZAGOSPODAROWANIA TERENU ZIELENI PUBLICZNEJ

"SKWER im. KSIĘDZA JERZEGO POPIEŁUSZKI

adres: Lublin, ul. Jesienna, Majdan Tatarski, dz.382/3, 381,

Inwestor: Urząd Miasta Lublin, Plac Łokietka 1, 20-950 Lublin
projekt:
LUBELSKA FUNDACJA OCHRONY ŚRODOWISKA NATURALNEGO
UL. DŁUGA 13A 20-346 LUBLIN

skala 1:500

	Imię i Nazwisko	Podpis
projektował:	inż. Tadeusz Wybraniec upr. nr LUB/0126/POOE/04	
sprawdził:	inż. Edward Woźniak upr. nr 709/Lb/78	

nr Rys. 1

temat rysunku: Projekt zagospodarowania terenu - plan tras projektowanej linii kablowej oświetlenia ulicznego.