







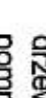
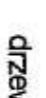


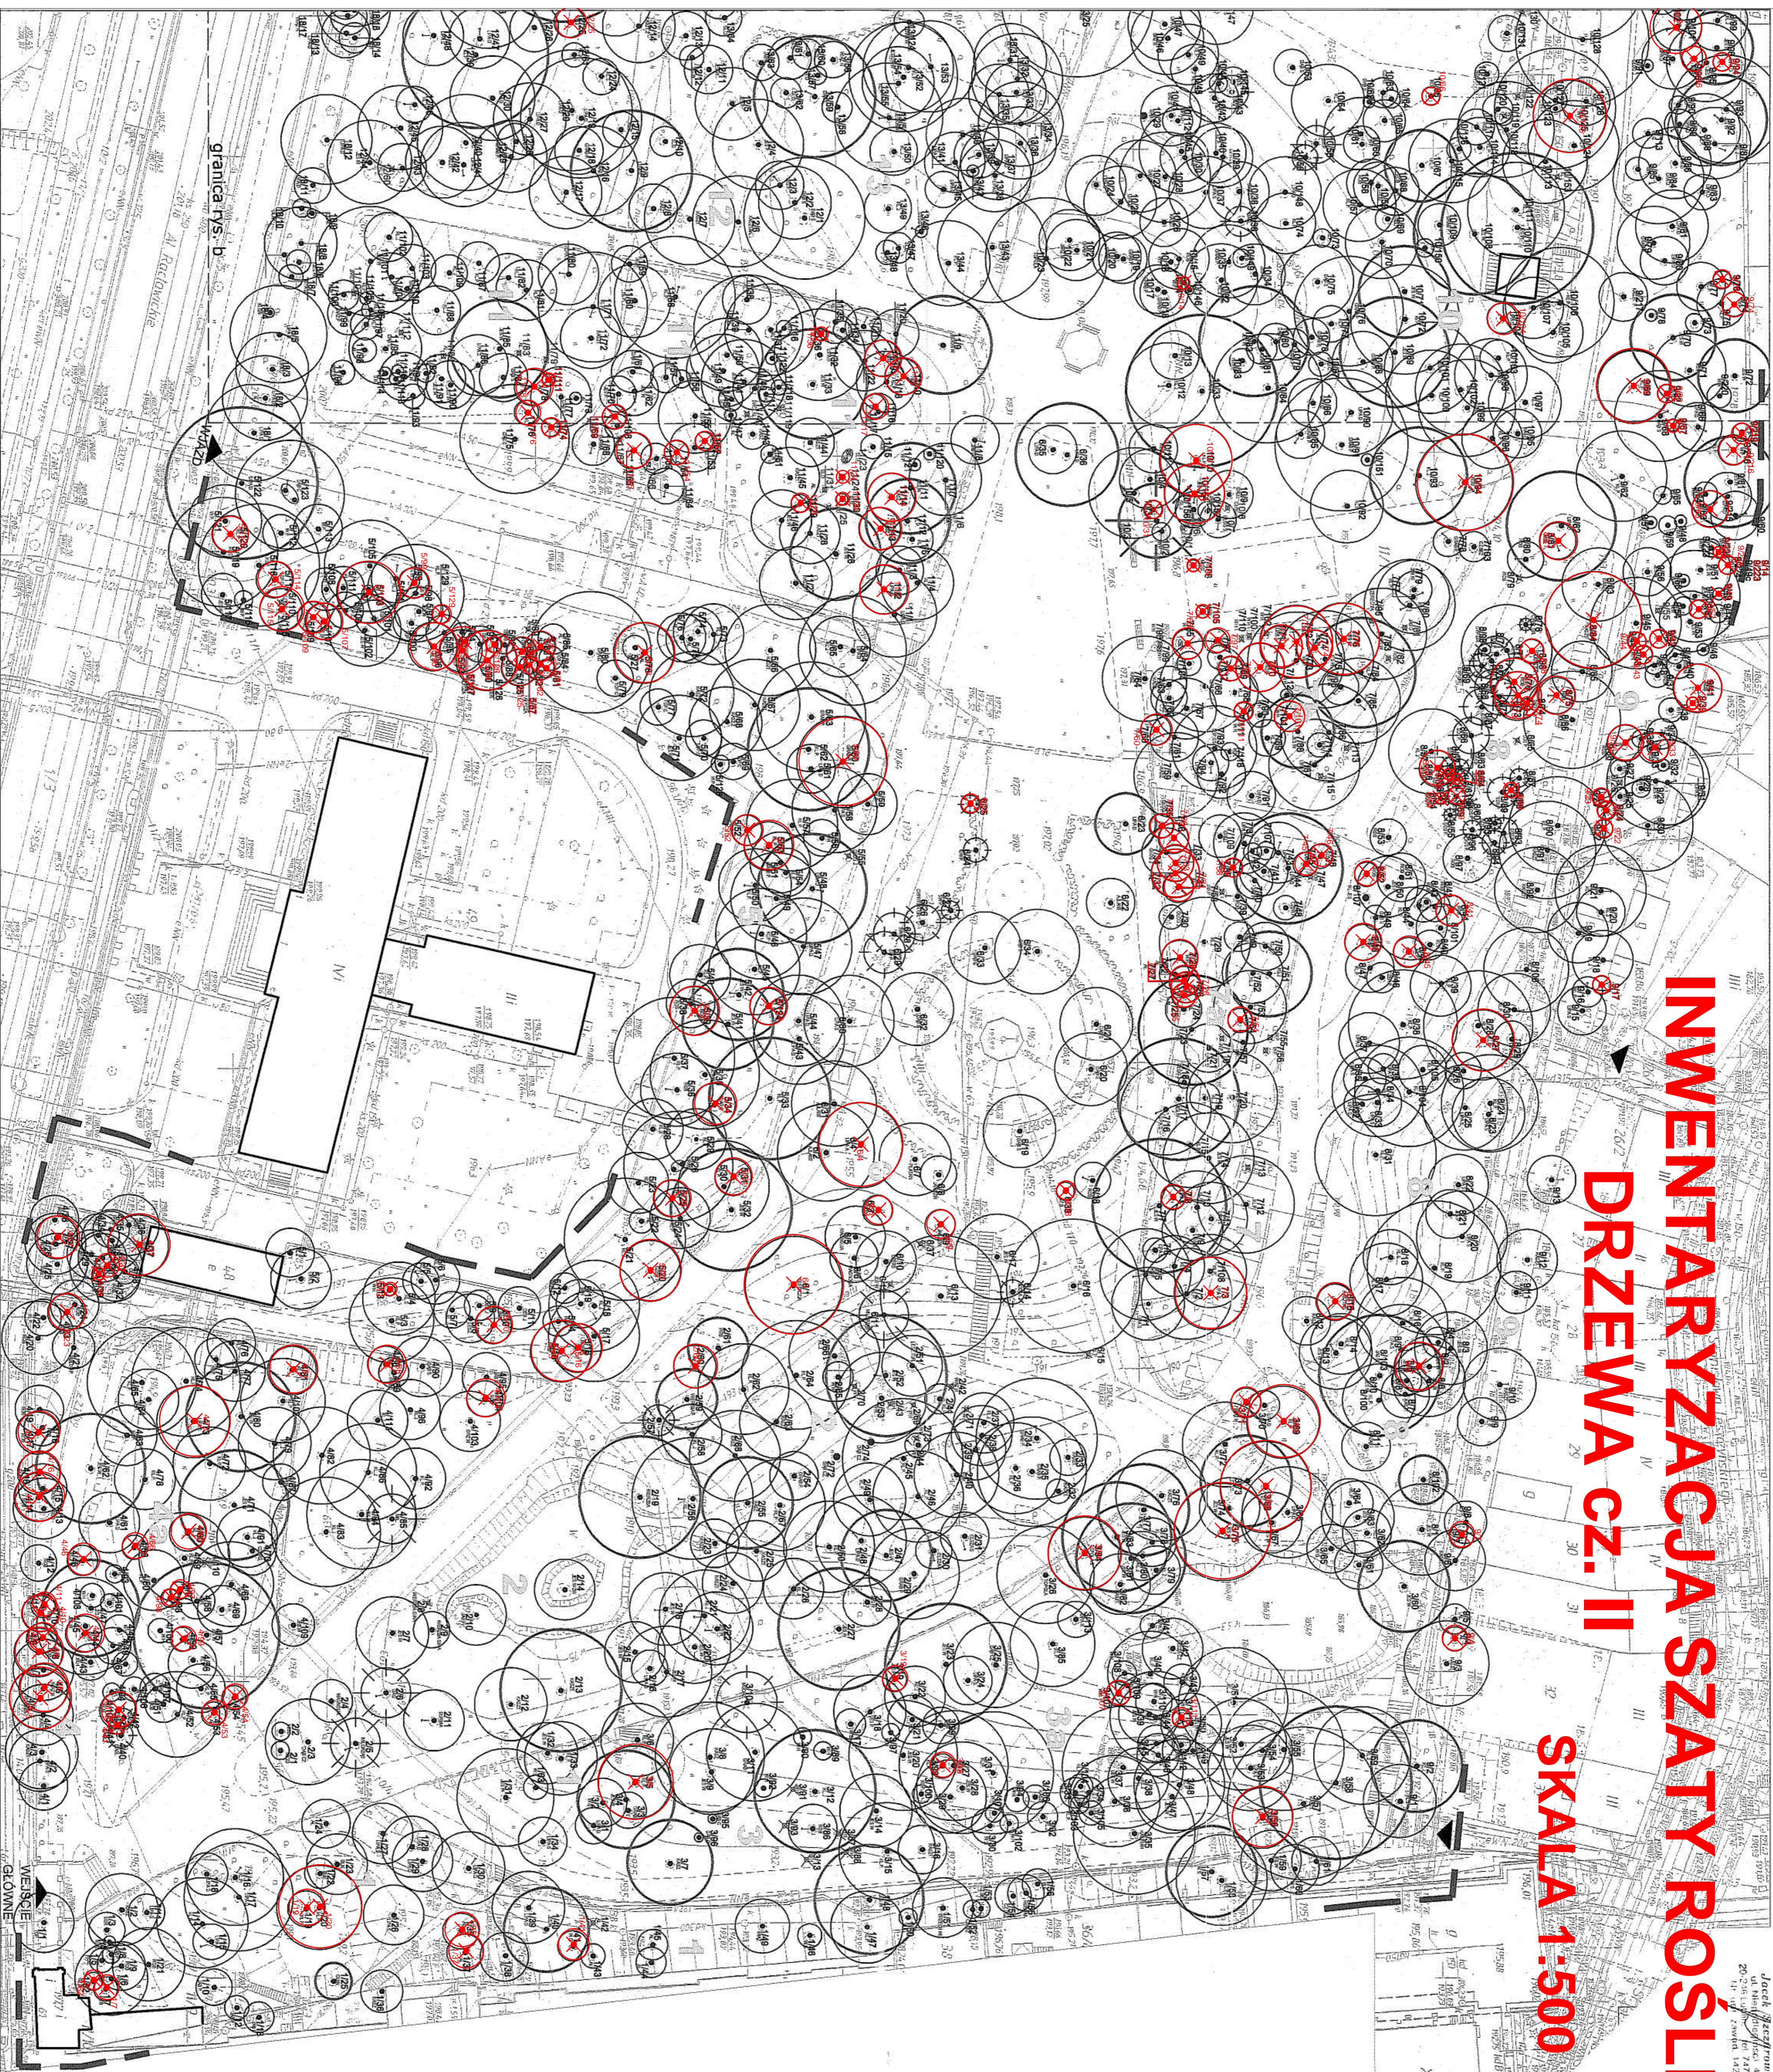

INWENTARYZACJA SZATY ROŚLINNEJ -

DRZEWNA CZ. II

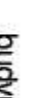SKALA 1:500

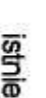

- ZNACZENIA:**
-  granica opracowania
 -  wejścia i wyjścia
 -  budynki
 -  istniejące drzewo liścienne
 -  istniejące drzewo iglaste
 -  drzewo o rozmiarach pomnikowych (DP)
 -  drzewo usunąć wskłask nawalnicę
 -  numeracja sektorów
 -  numer sektora / numer drzewa gatunek
 -  kierunek podtylenia drzewa
 -  drzewo usunąć w ramach przedsięwzięcia rewitalizacji parku w latach 2012-2013

głównie

15/13

602.10