




ELEWACJA BB'.
SKALA 1:20.

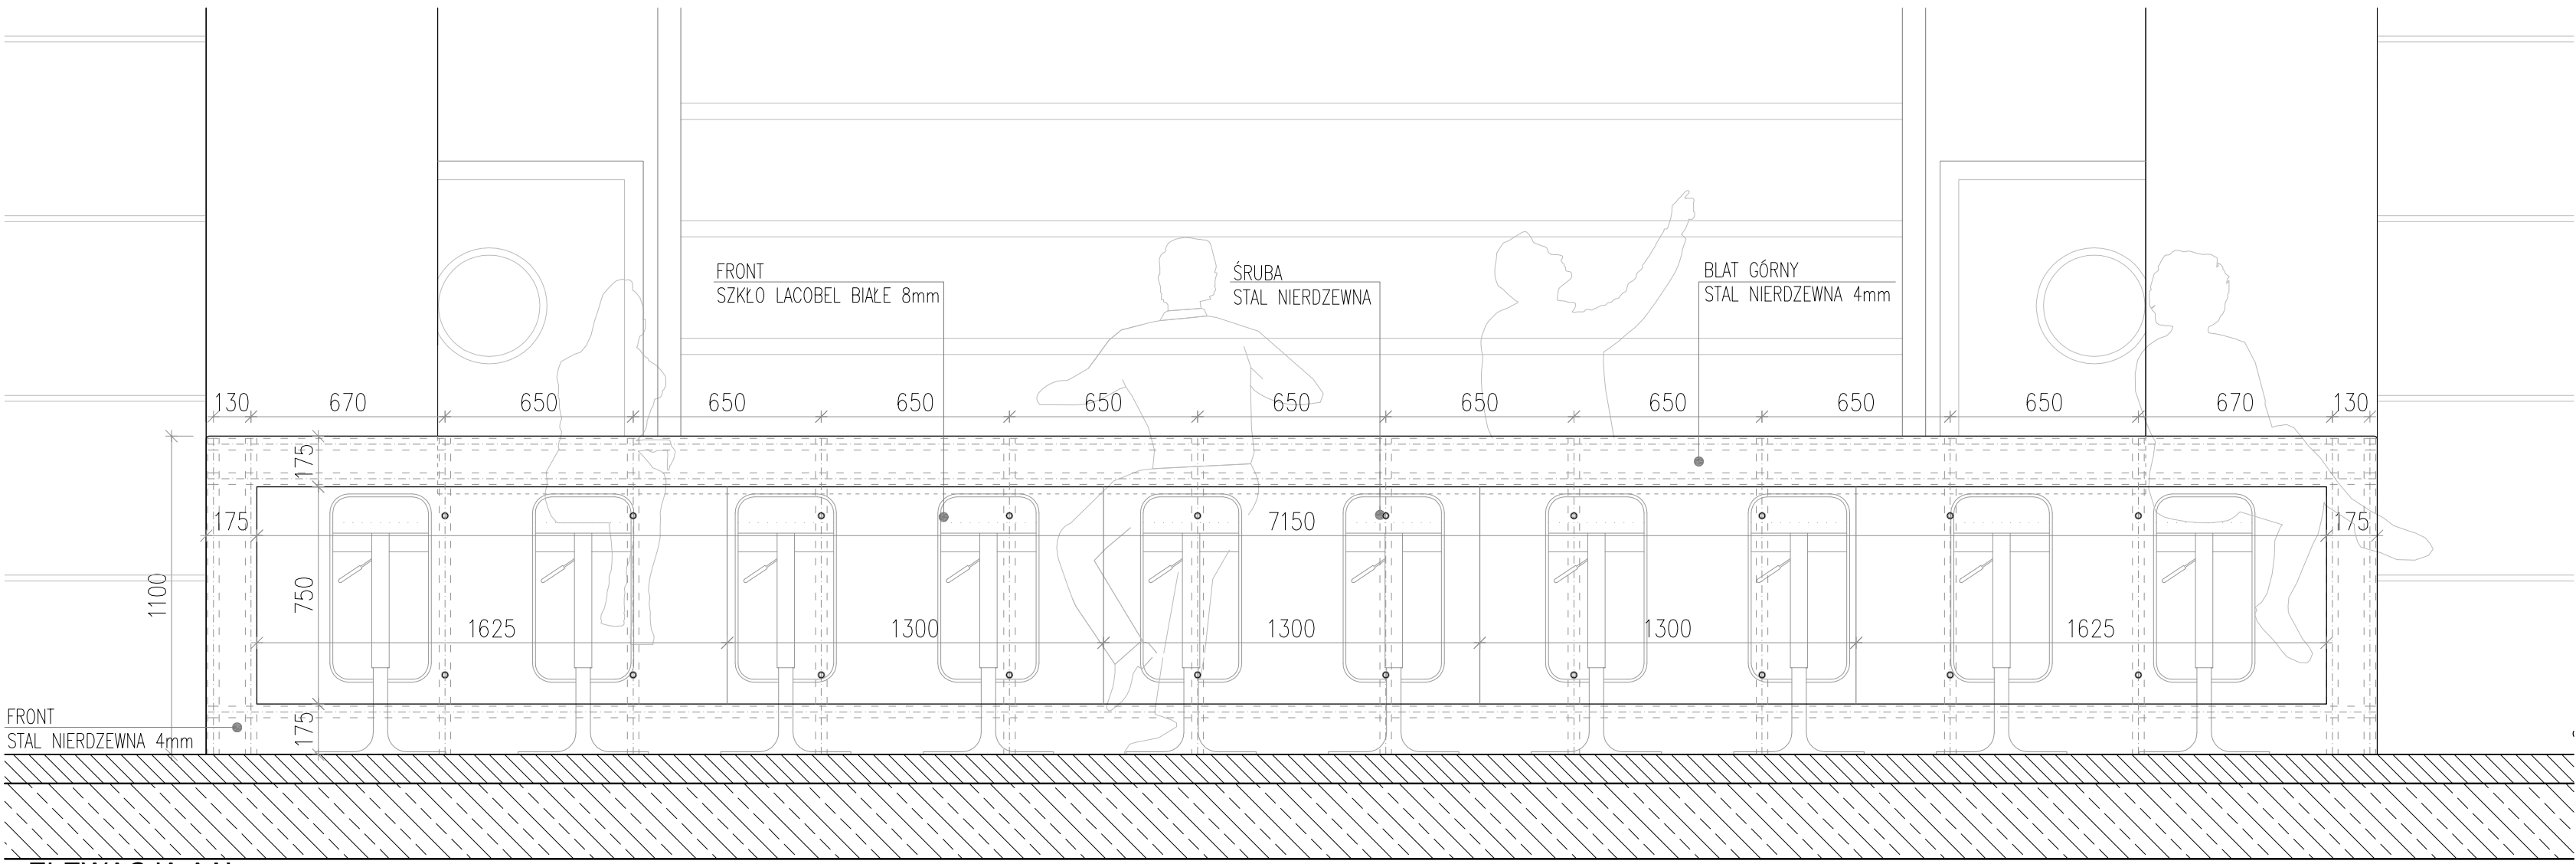


ELEWACJA AA'.
SKALA 1:20.

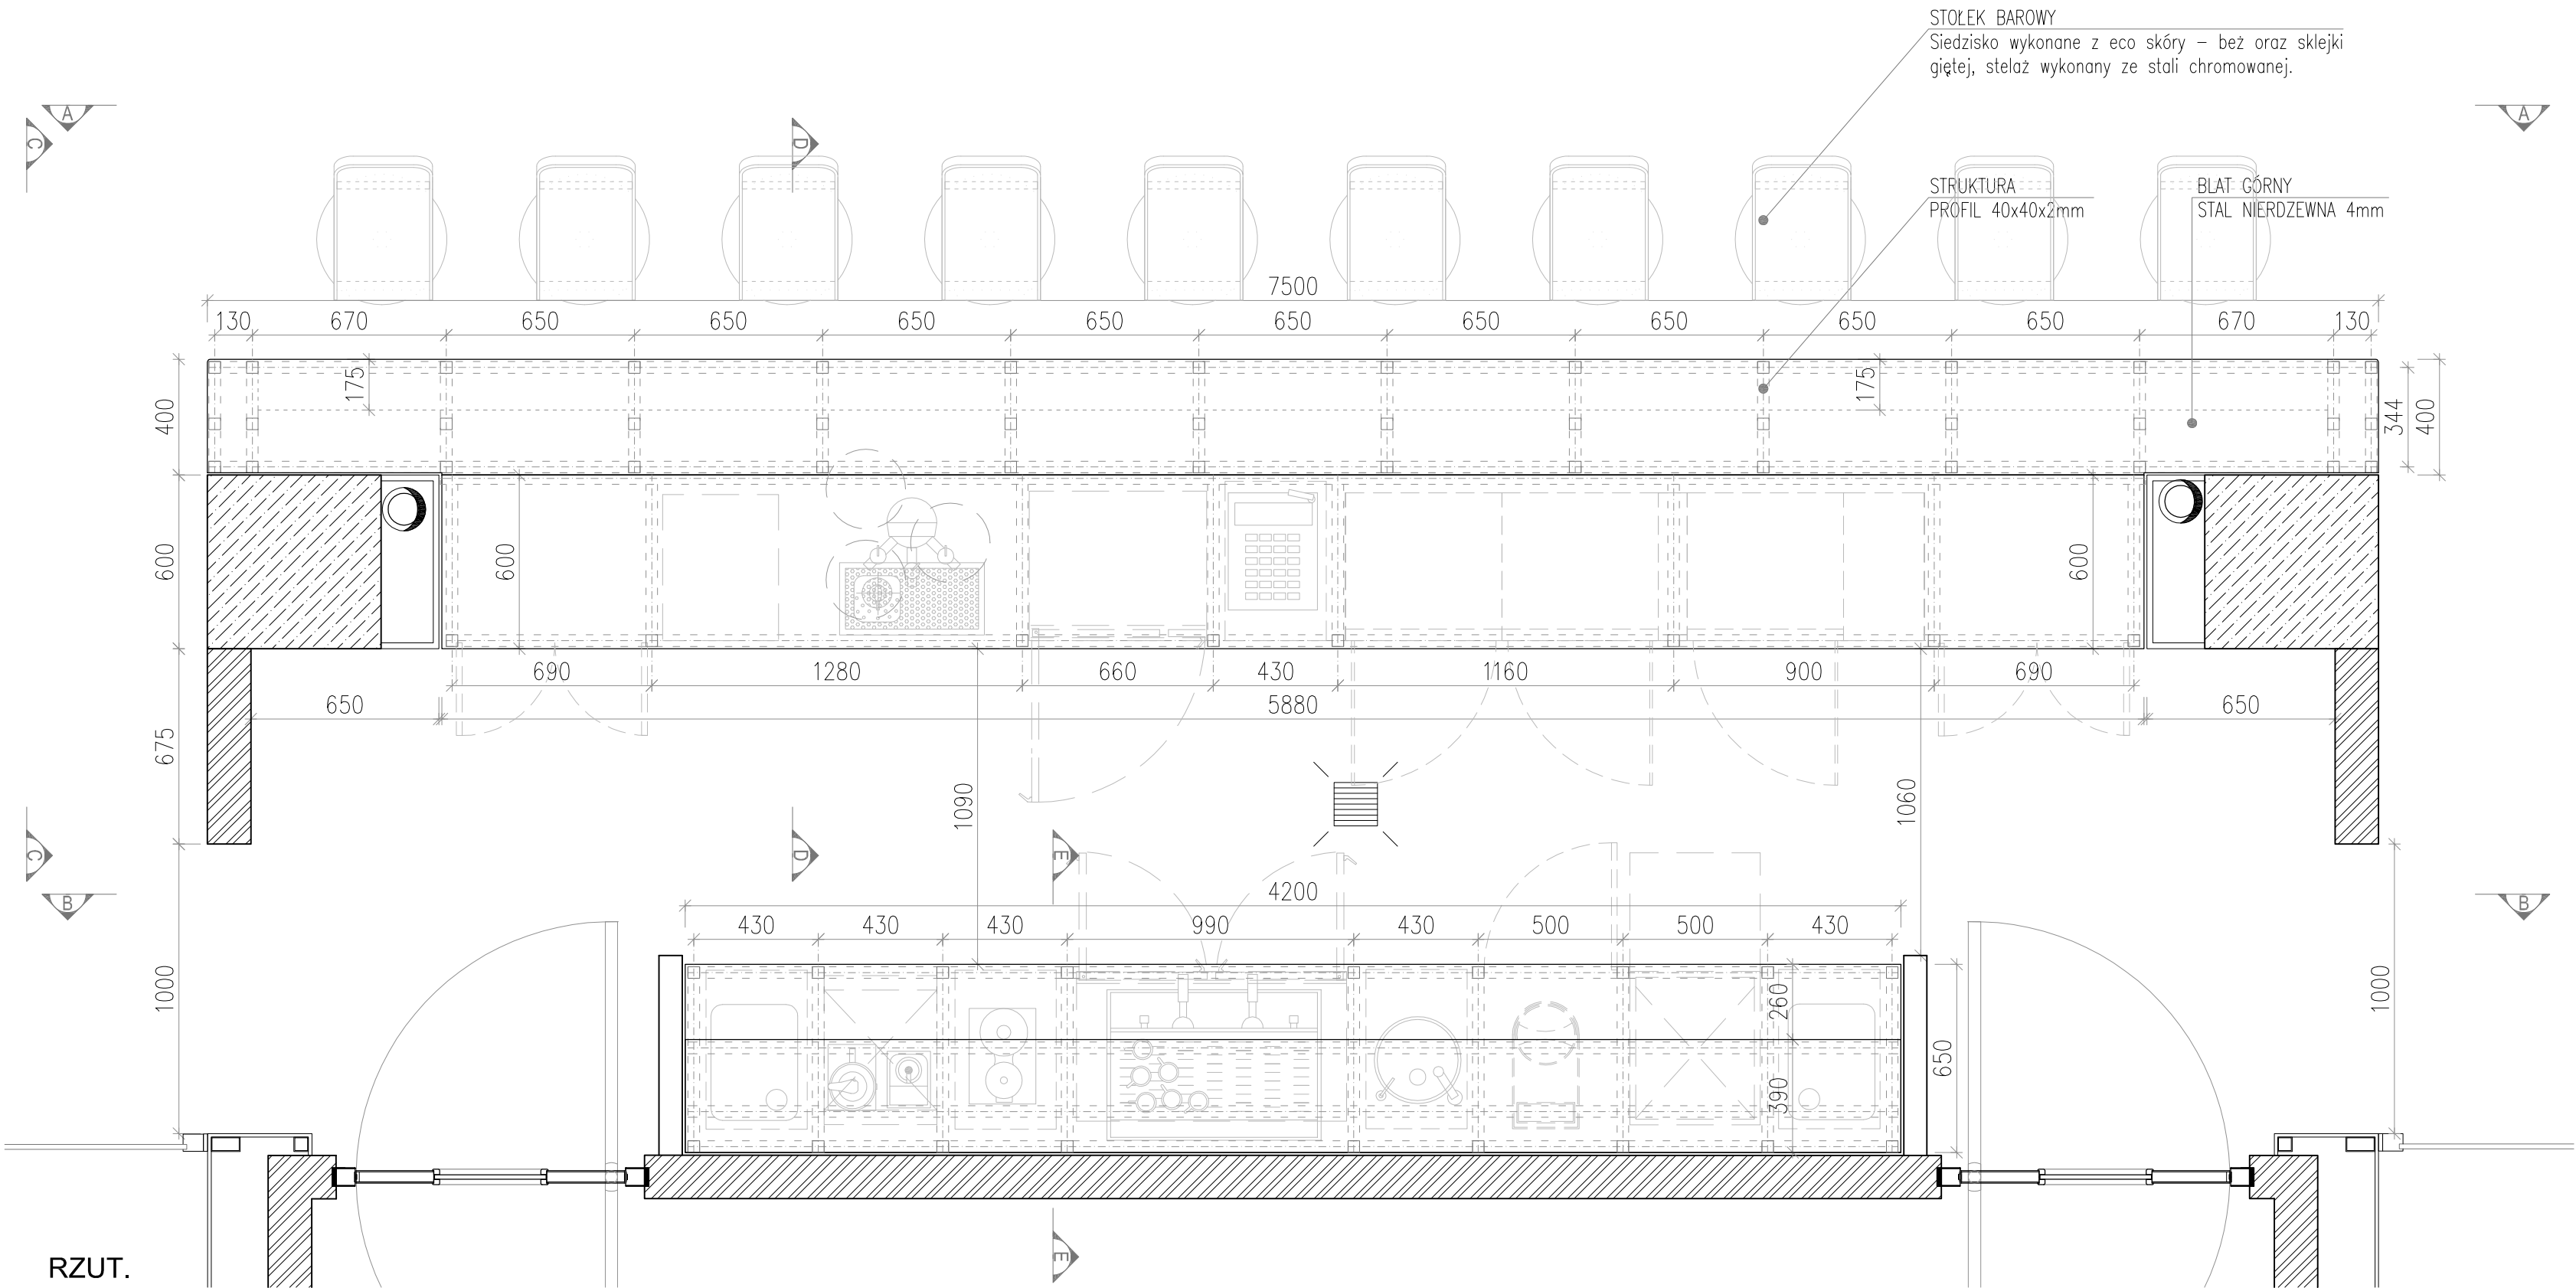


RZUT.
SKALA 1:20.

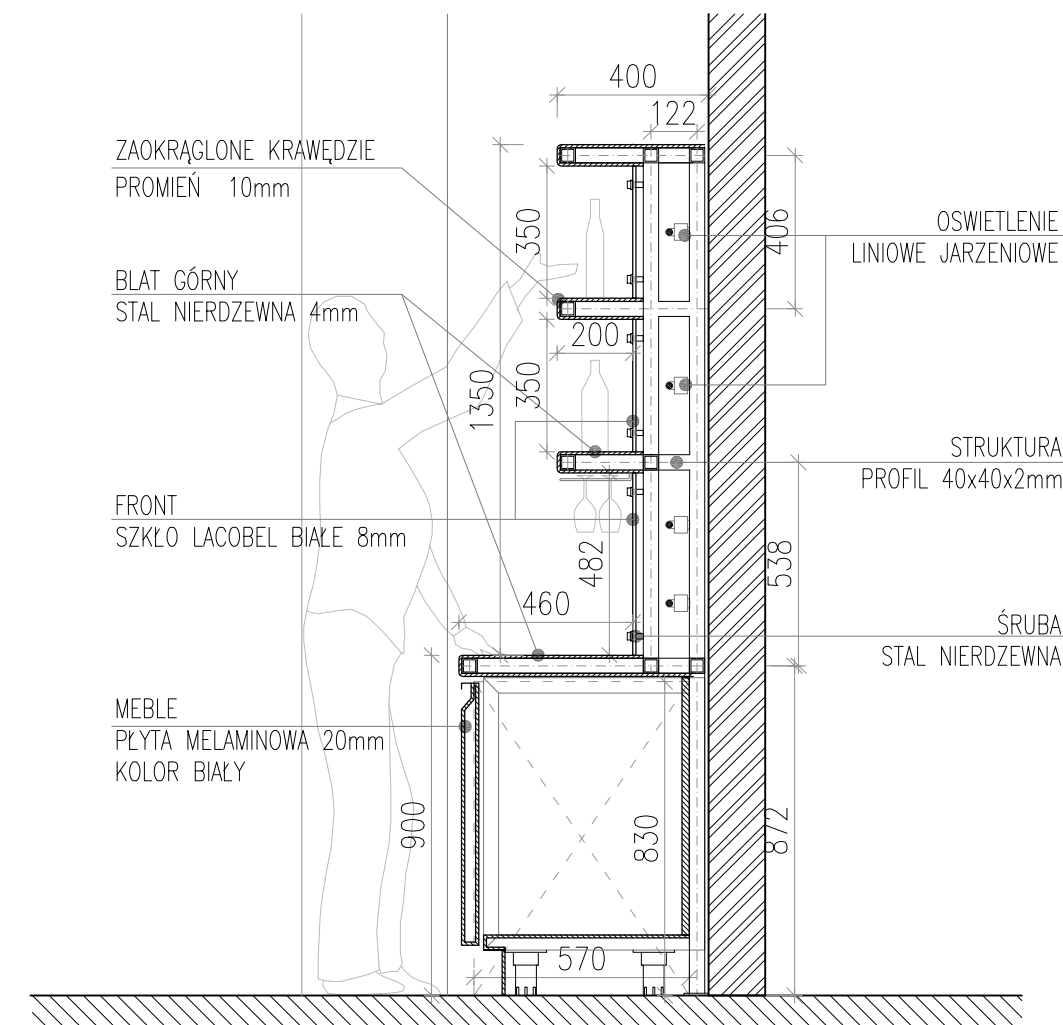

PRZEKRÓJ EE'.
SKALA 1:20.

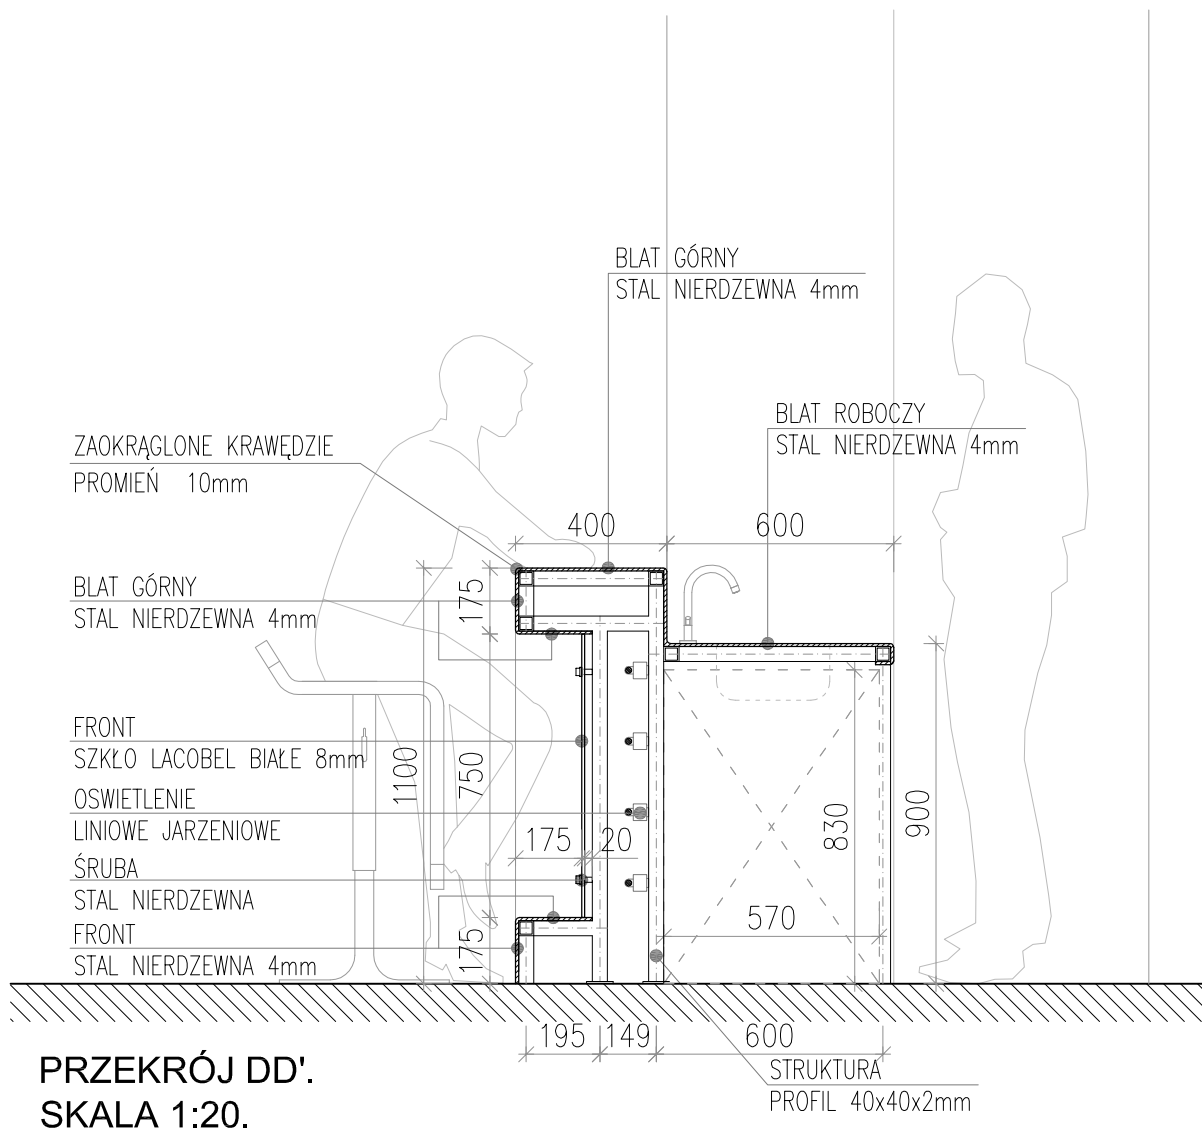


PRZEKRÓJ DD'.
SKALA 1:20.

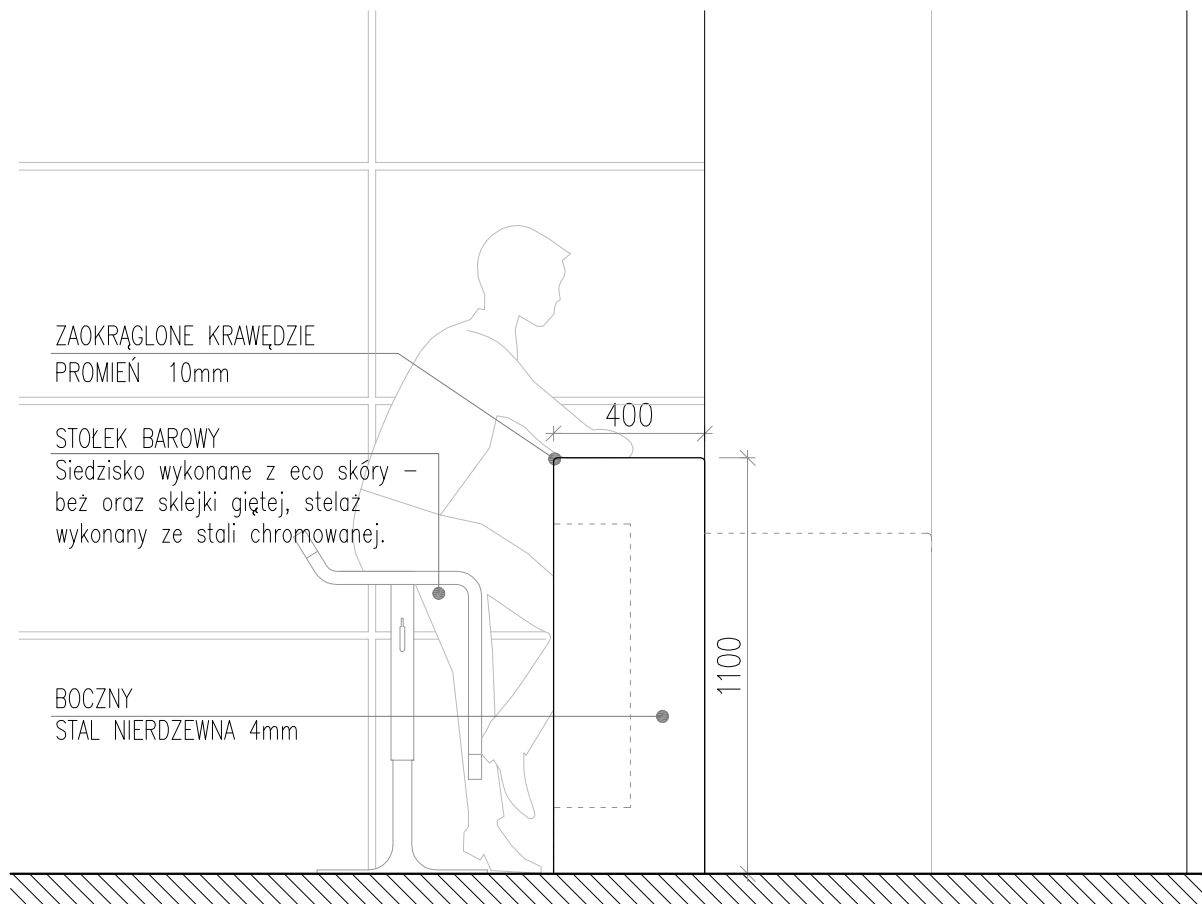

ELEWACJA CC'.
SKALA 1:20.

Rys. 5 - rzut +2
lada baru VIP - architektura

LADA BARU. STREFA VIP

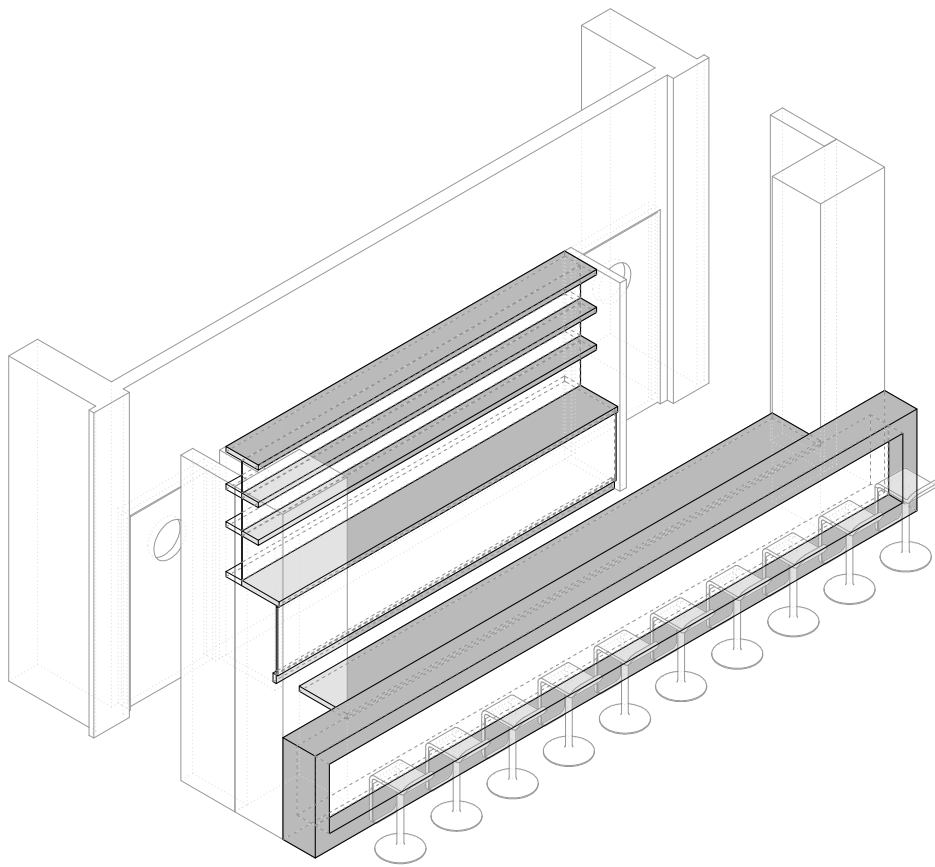

UWAGI OGÓLNE:
1.PROJEKTY BRANŻOWE STANOWIA INTEGRALNĄ CZĘŚĆ DOKUMENTACJI OŁATEGO NALEŻY ROZPATRYWAC JE WSPÓLNIE.
UWAGA:
WSZYSTKIE PRAWA AUTORSKIE DOTYCZĄCE TEGO RYSUNKU SĄ WŁASNOŚCIĄ "ESTUDIO LAMELA". NINIEJSZY RYSUNEK JEST WYDANY POD WARUNKIEM, IŻ NIE BĘDZIE KOPLOWANY ANI UDOSTĘPNIANY BEZ UZGOODNIENIA Z "ESTUDIO LAMELA".

| | | | | |
|---|--|--|--|--|
| <div><div><div>PROGRAM REGIONALNY MAGDOTOVA STRATEGIA SPÓJNOŚCI</div></div><div><div>WOJEWÓDZTWO LUBELSKIE</div></div><div><div>UNIA EUROPEJSKA EUROPEJSKI FUNDUSZ ROZWOJU REGIONALNEGO</div></div><div><div>EUROPEJSKI FUNDUSZ ROZWOJU REGIONALNEGO</div></div></div> | | | | |
| Zamawiający: Gmina Lublin Plac Króla Władysława Łokietka 1, 20-109 Lublin tel. (81) 468 1000, fax (81) 468 1001 www.bip.lublin.eu, www.um.lublin.eu, www.lublin.eu, e-mail: urzad_mistast@lublin.eu, bip@lublin.eu | | | | |
| Nr umowy: 95IR/11 | | | | |
| Nazwa dokumentacji: Opracowanie dokumentacji projektowej oraz budowa stadionu miejskiego w Lublinie wraz z zagospodarowaniem przylegającego terenu instalacjami i przyłączami, zlokalizowanego w rejonie ul. Krochmalnej na terenie osiedli byłej Cukrowni Lublin, w ramach projektu "Budowa stadionu miejskiego w Lublinie wraz z zagospodarowaniem przylegającego terenu" dofinansowanego z Europejskiego Funduszu Rozwoju Regionalnego w ramach Regionalnego Programu Operacyjnego Województwa Lubelskiego na lata 2007-2013 | | | | |
| Objekt: STADION MIEJSKI W LUBLINIE WRAZ Z ZAGOSPODAROWANIEM PRZYLEGAJĄCEGO TERENU | | | | |
| Projektant: ESTUDIO LAMELA S.L.P. Spółka Partnerska Oddział w Polsce Al. Suchocka 8, 01-682 Warszawa tel. (48) 226 281 111, fax. (48) 226 281 110 | | | | |
| Generalny Wykonawca: Budimex S.A. Ul. Stawki 40, 01-040 Warszawa tel. (+48) 22 623 60 01 fax: (+48) 22 623 60 01 e-mail: info@budimex.pl | | | | |
| Projekty branżowe: Konstrukcja: Kuban i Salek pracownia konstrukcji budowlanych sp. z o.o. Instalacje sanit.: NIKAS Polska Sp. z o.o. Instalacje elektr.: NIKAS Polska Sp. z o.o. Drogi: Biuro Projektowe ARCONEL Sp. z o.o. Udogodnienia p.pod.: mgr. inż. Tadeusz Olek | | | | |
| Nr projektu: PL-2011-01 | | | | |
| Imię i Nazwisko: arch. Carlos Lamela | | | | |
| Nr uprawnień: MA-1948 | | | | |
| Podpis: | | | | |
| Opracował: arch. Adam Kulikowski arch. Przemek Kaczowski arch. Jolita Kucharska-Dzuba arch. Magdalena Morelewaska arch. Marzena Prachnio arch. Grzegorz Skowronski arch. Michał Taras | | | | |
| Sprawdzający: arch. Pierluca Rozcheggiani | | | | |
| Faza projektu: PROJEKT WYKONAWCZY | | | | |
| Tytuł rysunku: LADA BARU VIP | | | | |
| Nr rysunku: IP-1101-BA-DE-LV-000 | | | | |
| Numer wersji: - | | | | |
| Skala: 1:20 | | | | |
| Data: CZERWIEC 2014 | | | | |
| Brand: ARCHITEKTURA | | | | |
| Arkusz: | | | | |