


Ławka parkowa - skala 1:20

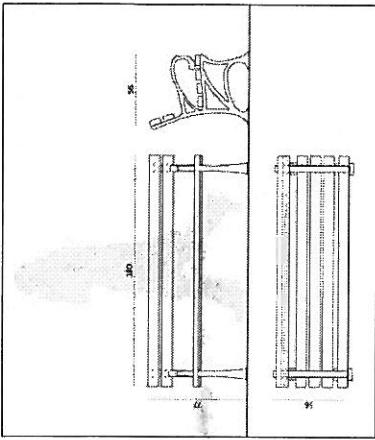

Ławka parkowa - skala 1:20




ODZNAZENIA:	- granica opracowania
	- budynek
	- ciąg komunikacyjny pieszy - deptak
	- ogródek kawiarniany
	- oś kompozycyjna wewnętrzna
	- punkt przecięcia osi kompozycyjnej
	- punkt widokowy
	- eksposycja wewnętrzna
	- projektowana ławka parkowa
	- projektowana donica
	- linia pomocnicza
	- linia wymiarowa

Nyższy Gospodarki Komunalnej Urząd Miasta Lublin	Projekt wyposażenia uzupełniającego w elementach architektonicznych głównych traktów komunikacyjnych pieszych miasta Lublin Plac Kości Wieliszewa Lublin	skala 1:250
Auto opracowała: ing. inż. arch. Małgorzata Irena Brankiewicz		2015 r.



- granica opracowania
- linia pomocnicza
- linia wymiarowa


OZNACZENIA:

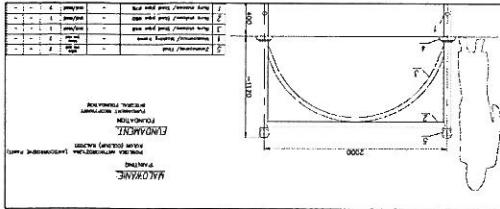

Pilotek - skala 1:20

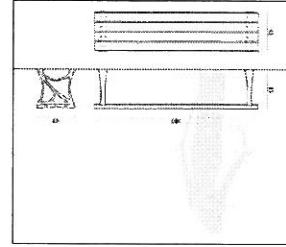


©tawka parkowa - skala 1:20

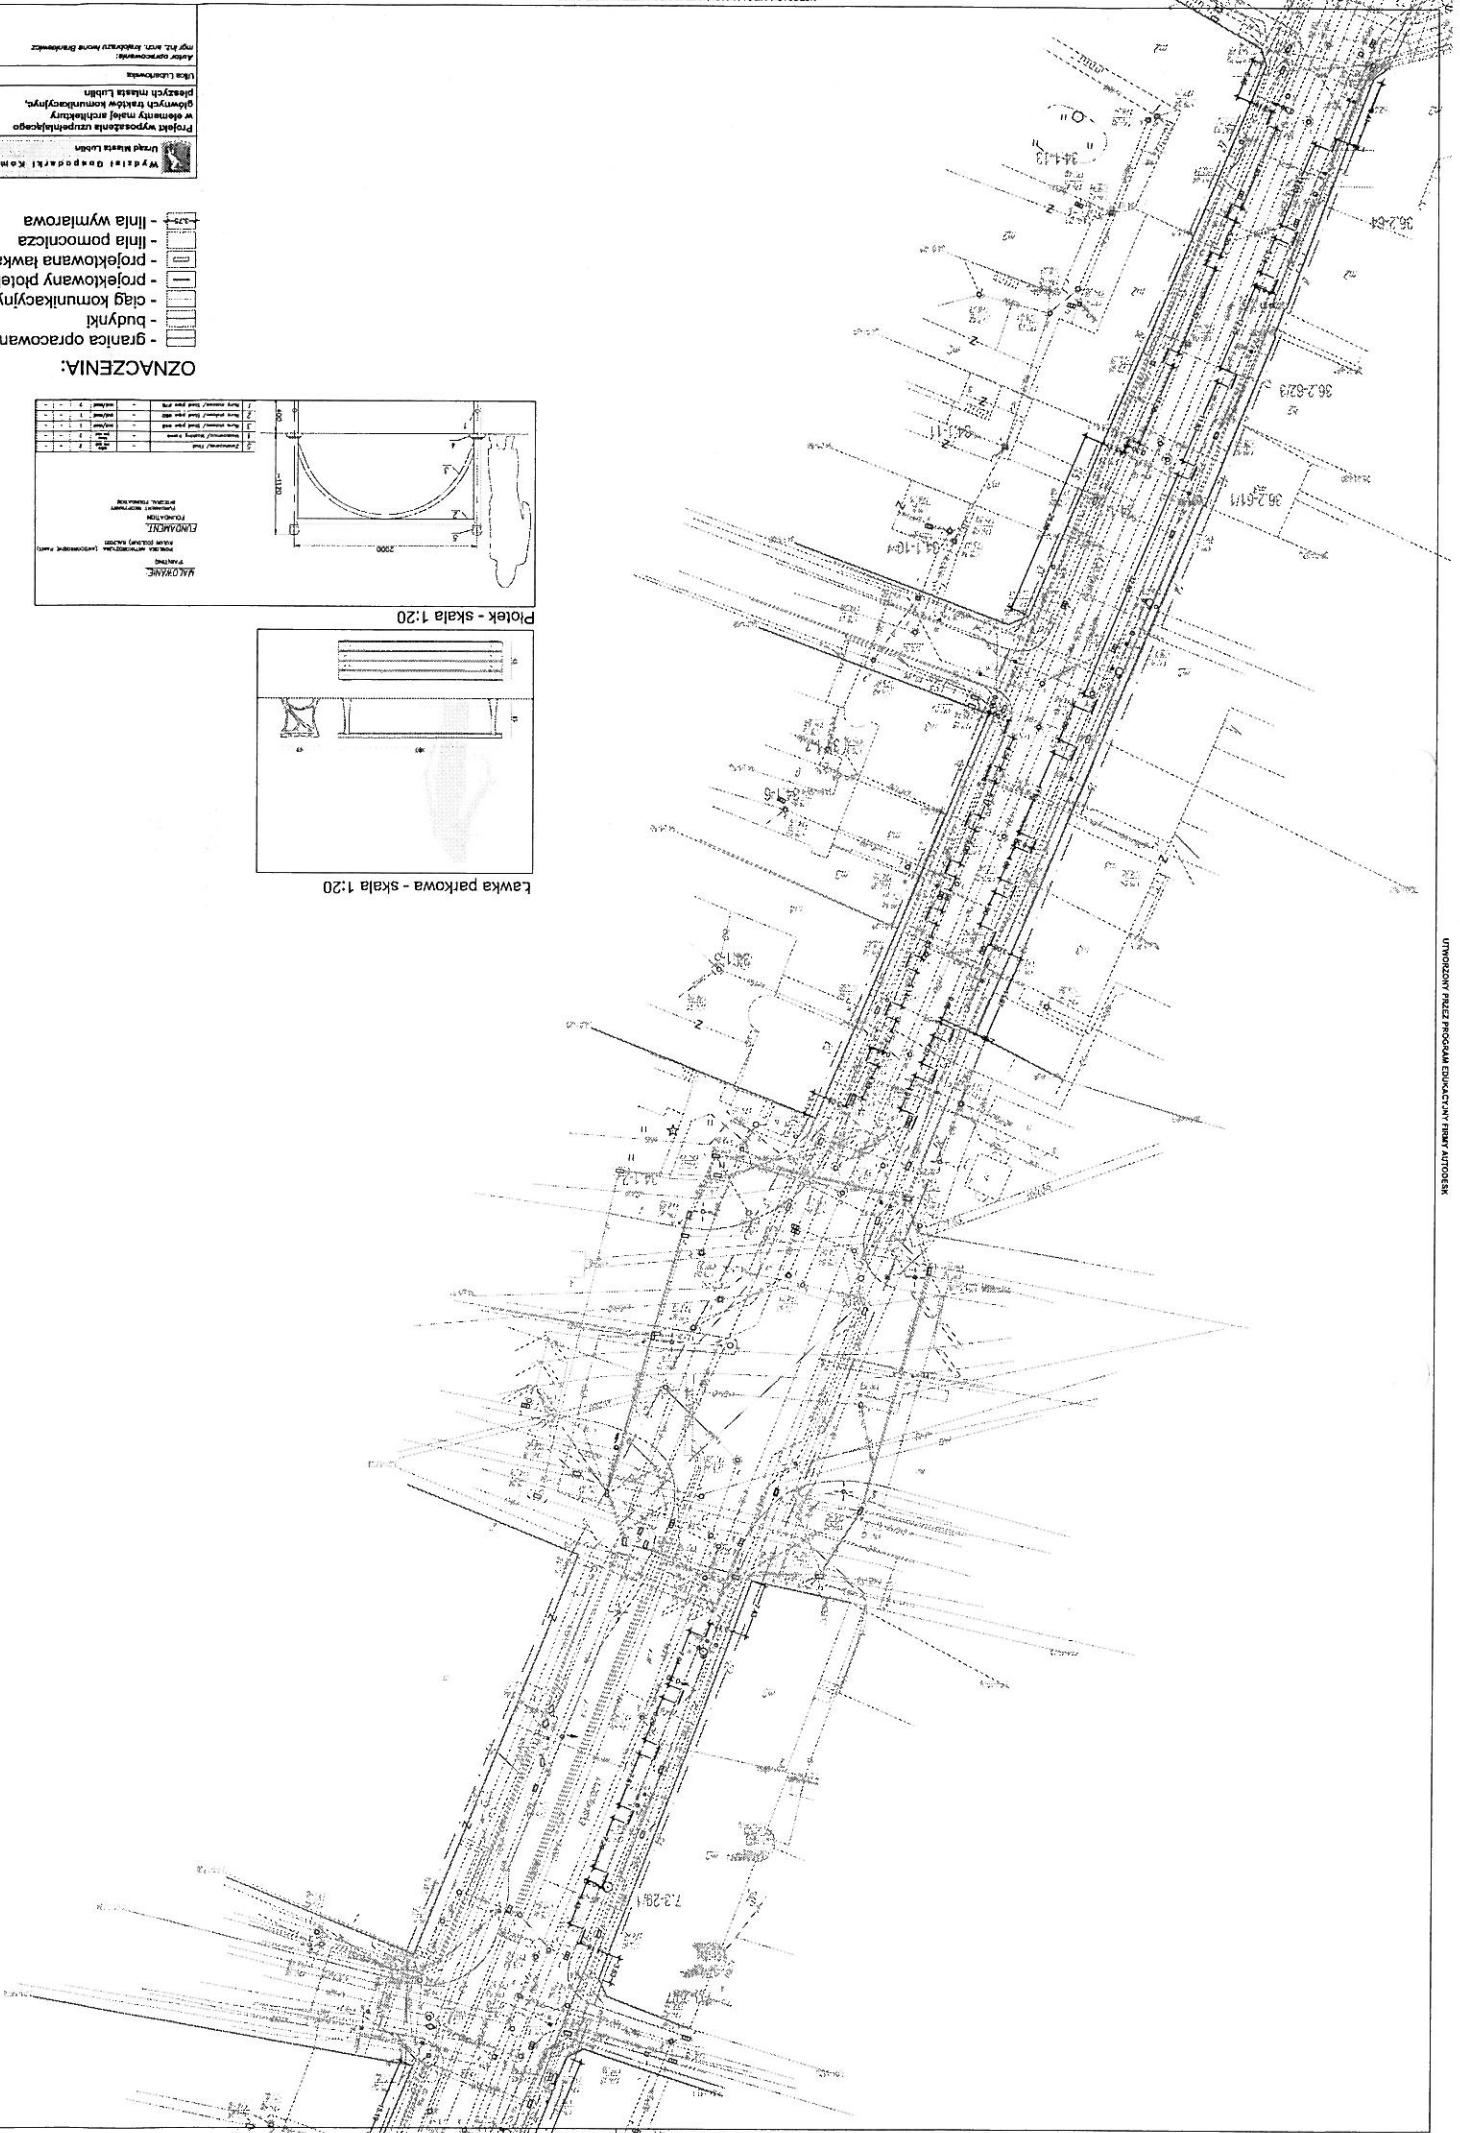





DZNAZENIA:

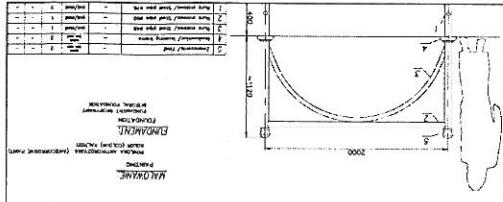


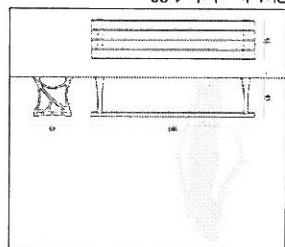


Lawka Parkowa - skala 1:20




- linia wymiarowa
- linia pomocnicza

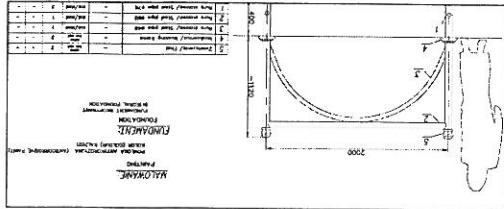OZNACZENIA:

Płotek - skala 1:20

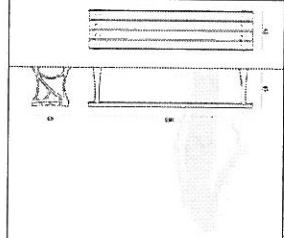

Lawka parkowa - skala 1:20