


RZUT PARTERU

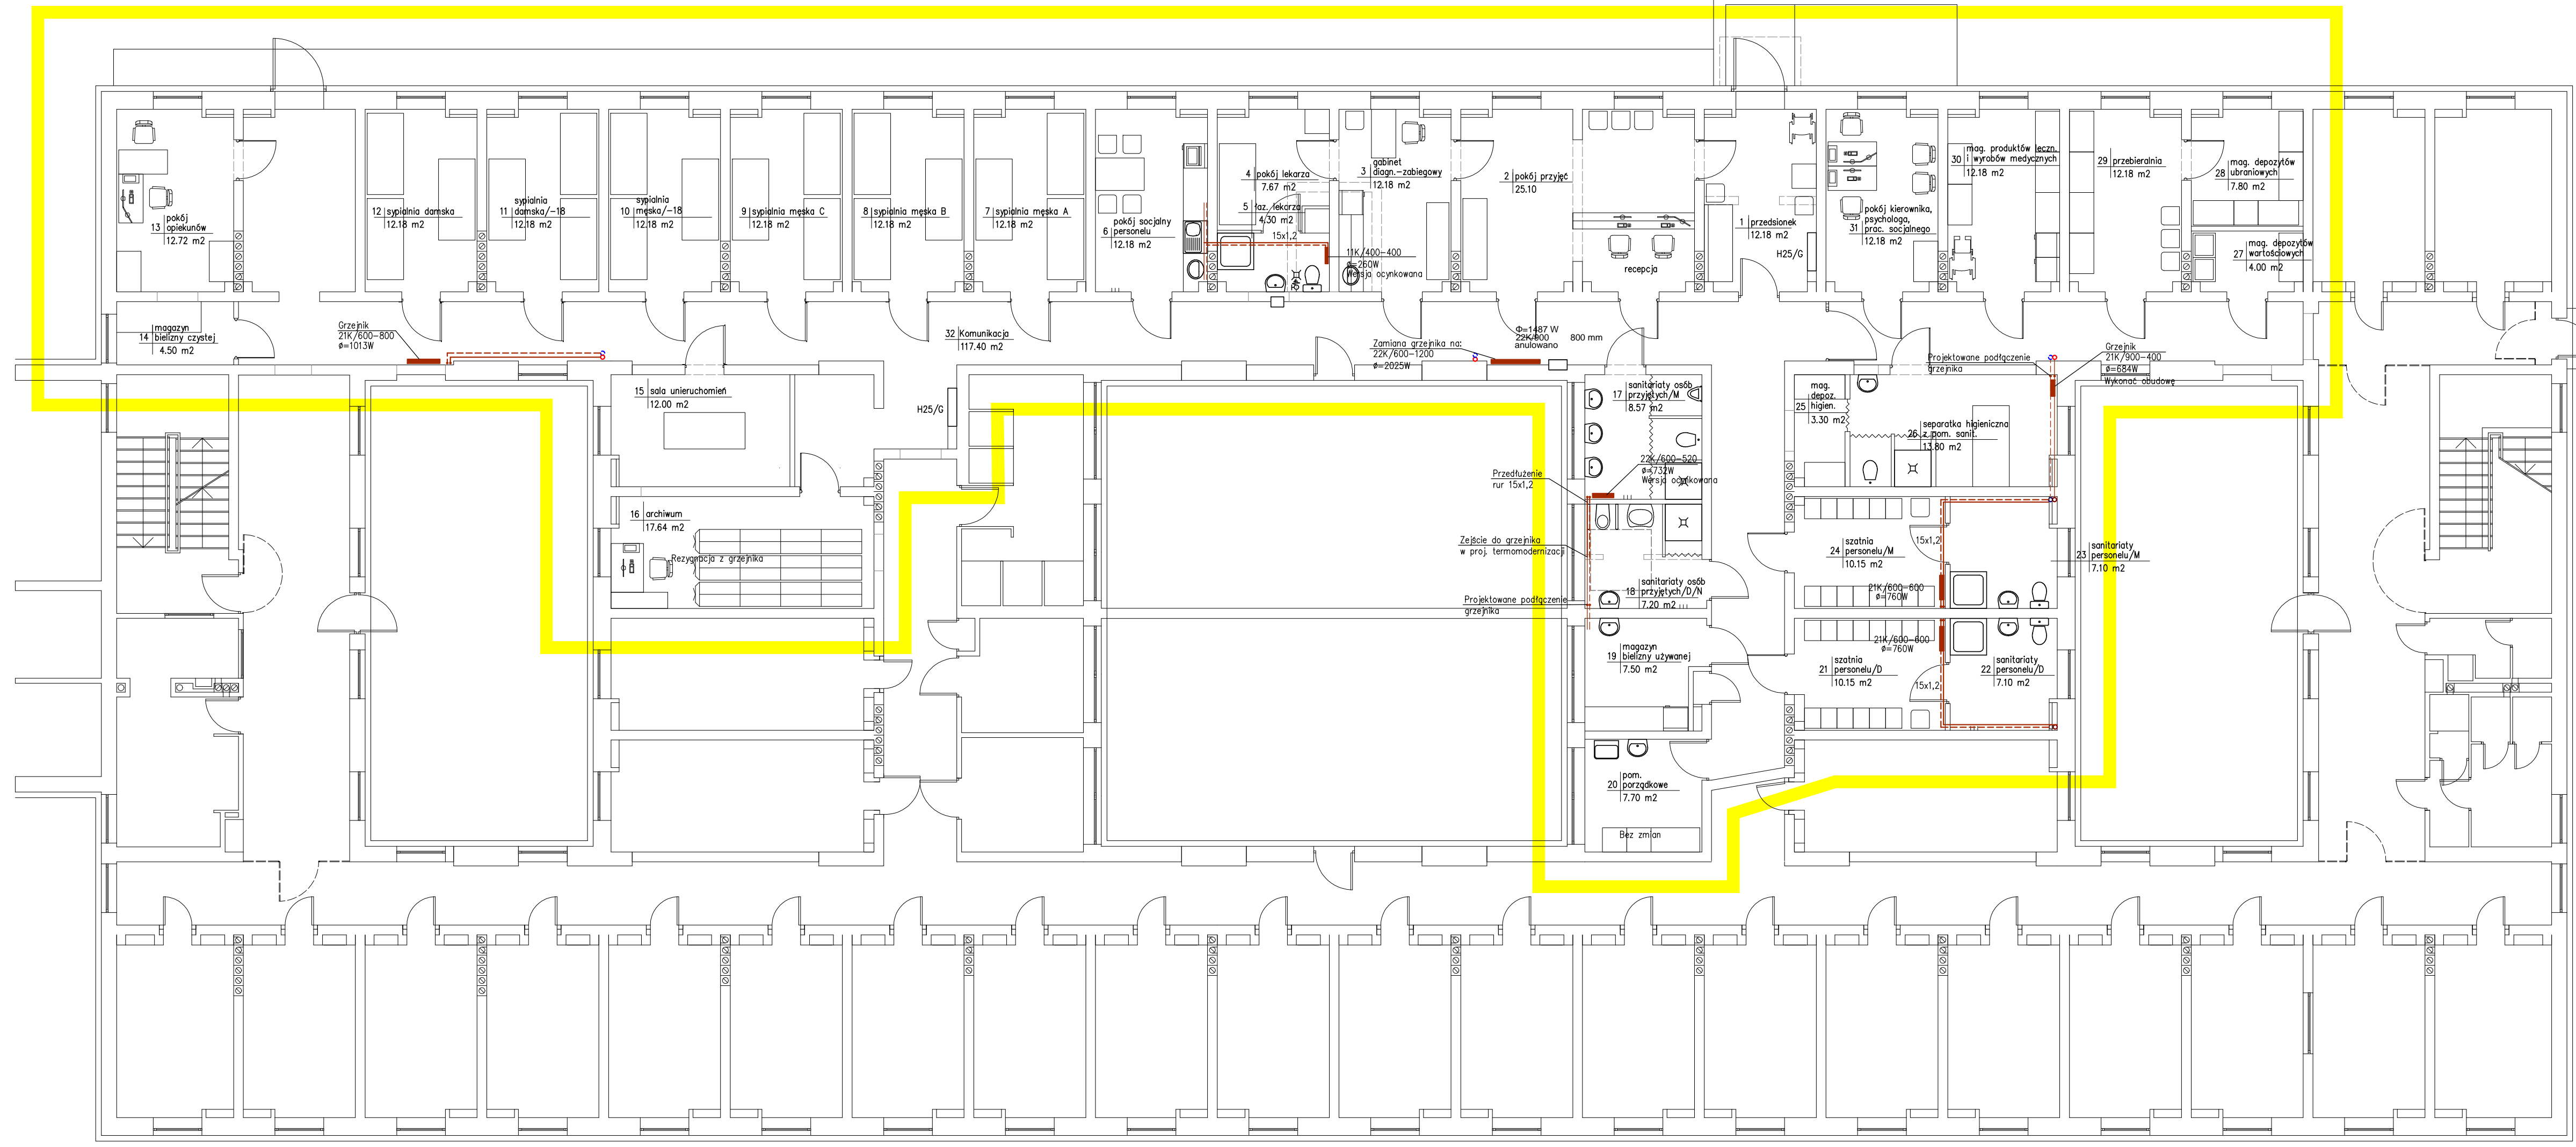

- Grzejnik projektowany
- - - Zasilenie/Powrót projektowane
- - - Zasilenie/Powrót istniejące
- ⊙ Piony istniejące

wysokość pomieszczeń H = 267 cm

AUTORSKIE BIURO ARCHITEKTURY INVESTPROJEKT-PARTNER 6 SP. Z O.O.				
Inwestor:	GMINA LUBLIN PLAC KRÓLA WŁADYSŁAWA ŁOKIETKA 1. 20-109 LUBLIN	Data opracowania:		04. 2015
Nazwa i adres inwestycji:	ADAPTACJA LOKALI UŻYTKOWYCH BUDYNKU KMP W LUBLINIE PRZY UL. PÓLNOĆNEJ NA POTRZEBY OŚRODKA POMOCY DLA OSÓB W STANIE NIETRZEŻWOŚCI	Nazwa i skala rysunku:	INSTALACJA C.O. RZUT PARTERU 1:100	
Rodzaj opracowania:	PROJEKT ARCHITEKTONICZNO-BUDOWLANY INSTALACJE SANITARNE			
Funkcja:	Tytuł, imię i nazwisko	Numer uprawnień	Izba zawodowa	Podpis
Projektant:	mgr inż. KONRAD JURYCKI	LUB/0179/ PWOS/09	LUB/IS/ 0107/10	
Sprawdzający:	mgr inż. KRZYSZTOF JURYCKI	107/IB/97	LUB/IS/ 3321/02	
				Numer rysunku: S2