


RZUT PARTERU

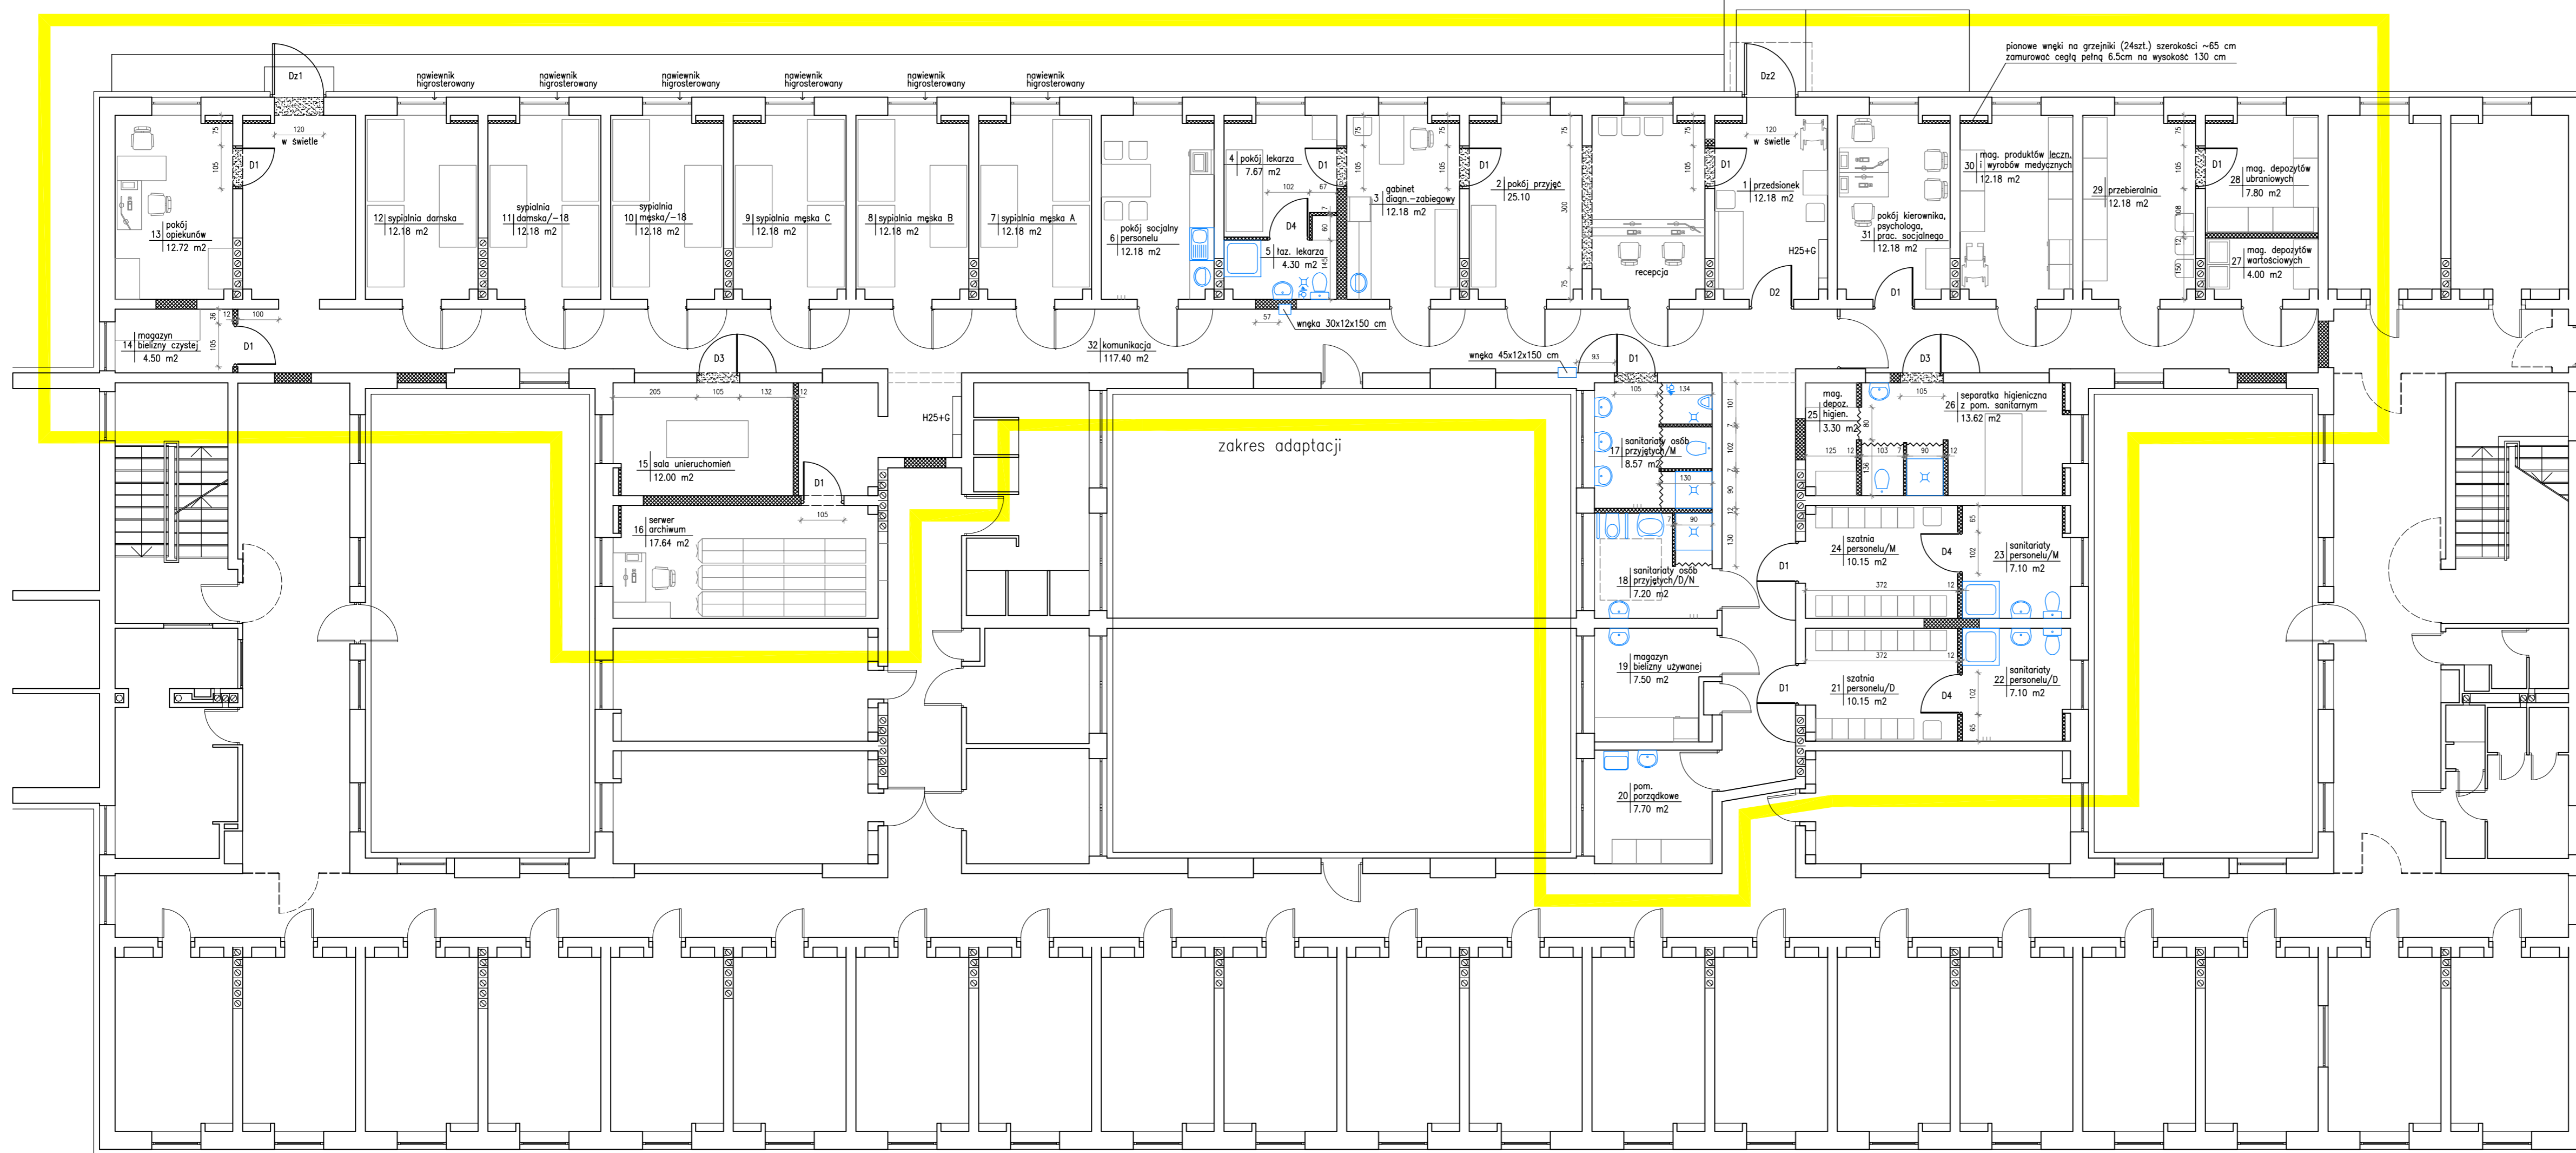

Zestawienie pomieszczeń na powierzchni objętej adaptacją :

1. przedsionek	12.18 m ²
2. pokój przyjęć	25.10 m ²
3. gabinet diagnostyczno – zabiegowy	12.18 m ²
4. pokój lekarza	7.67 m ²
5. łazienka lekarza	4.30 m ²
6. pokój socjalny	12.18 m ²
7. sypialnia męska A	12.18 m ²
8. sypialnia męska B	12.18 m ²
9. sypialnia męska C	12.18 m ²
10. sypialnia męska /-18	12.18 m ²
11. sypialnia damska /-18	12.18 m ²
12. sypialnia damska	12.18 m ²
13. pokój opiekunów	12.72 m ²
14. magazyn bielizny czystej	4.50 m ²
15. sala unieruchomień	12.00 m ²
16. serwer, archiwum	17.64 m ²
17. sanitariaty osób przyjętych /M	8.57 m ²
18. sanitariaty osób przyjętych /D/N	7.20 m ²
19. magazyn bielizny używanej	7.50 m ²
20. pomieszczenie porządkowe	17.70 m ²
21. szatnia personelu /D	10.15 m ²
22. sanitariaty personelu /D	7.10 m ²
23. sanitariaty personelu /M	7.10 m ²
24. szatnia personelu /M	10.15 m ²
25. magazyn depozytów higienicznych	3.30 m ²
26. separataka higieniczna z pom. sanitarnym	13.62 m ²
27. magazyn depozytów wartościowych	4.00 m ²
28. magazyn depozytów ubraniowych	7.80 m ²
29. przebieralnia	12.18 m ²
30. magazyn prod. leczniczych i wyrobów medycznych	12.18 m ²
31. pokój kierownika, psychologa, prac. socjalnego	12.18 m ²
32. komunikacja	117.40 m ²
Razem	429.68 m²

wysokość pomieszczeń H = 267 cm

elementy projektowane

AUTORSKIE BIURO ARCHITEKTURY INWESTPROJEKT-PARTNER 6 SP. Z O.O.			
Investor:	GMINA LUBLIN PLAC KRÓLA WŁADYSŁAWA ŁOKIETKA 1, 20-109 LUBLIN	Data opracowania:	04. 2015
Nazwa i adres inwestycji:	ADAPTACJA LOKALI UŻYTKOWYCH BUDYNKU KMP W LUBLINIE PRZY UL. PÓŁNOCNEJ NA POTRZEBY OŚRODKA POMOCY DLA OSÓB W STANIE NIETRZEŻYWOŚCI	Nazwa i skala rysunku:	RZUT PARTERU (FRAGM.) 1:100
Rodzaj opracowania:	PROJEKT ARCHITEKTONICZNO-BUDOWLANY ARCHITEKTURA (elementy projektowane)		
Funkcja	Tytuł, imię i nazwisko	Numer uprawnień	Izba zawodowa
Projektant:	mgr inż.arch. STANISŁAW GROMOWSKI	493/Lb/77	LB-0022
Sprawdzający:	mgr inż.arch. MARIA BALAWĘJDER-KANTOR	1309/Lb/81	LB-0008
			Numer rysunku: A3