


RZUT PARTERU

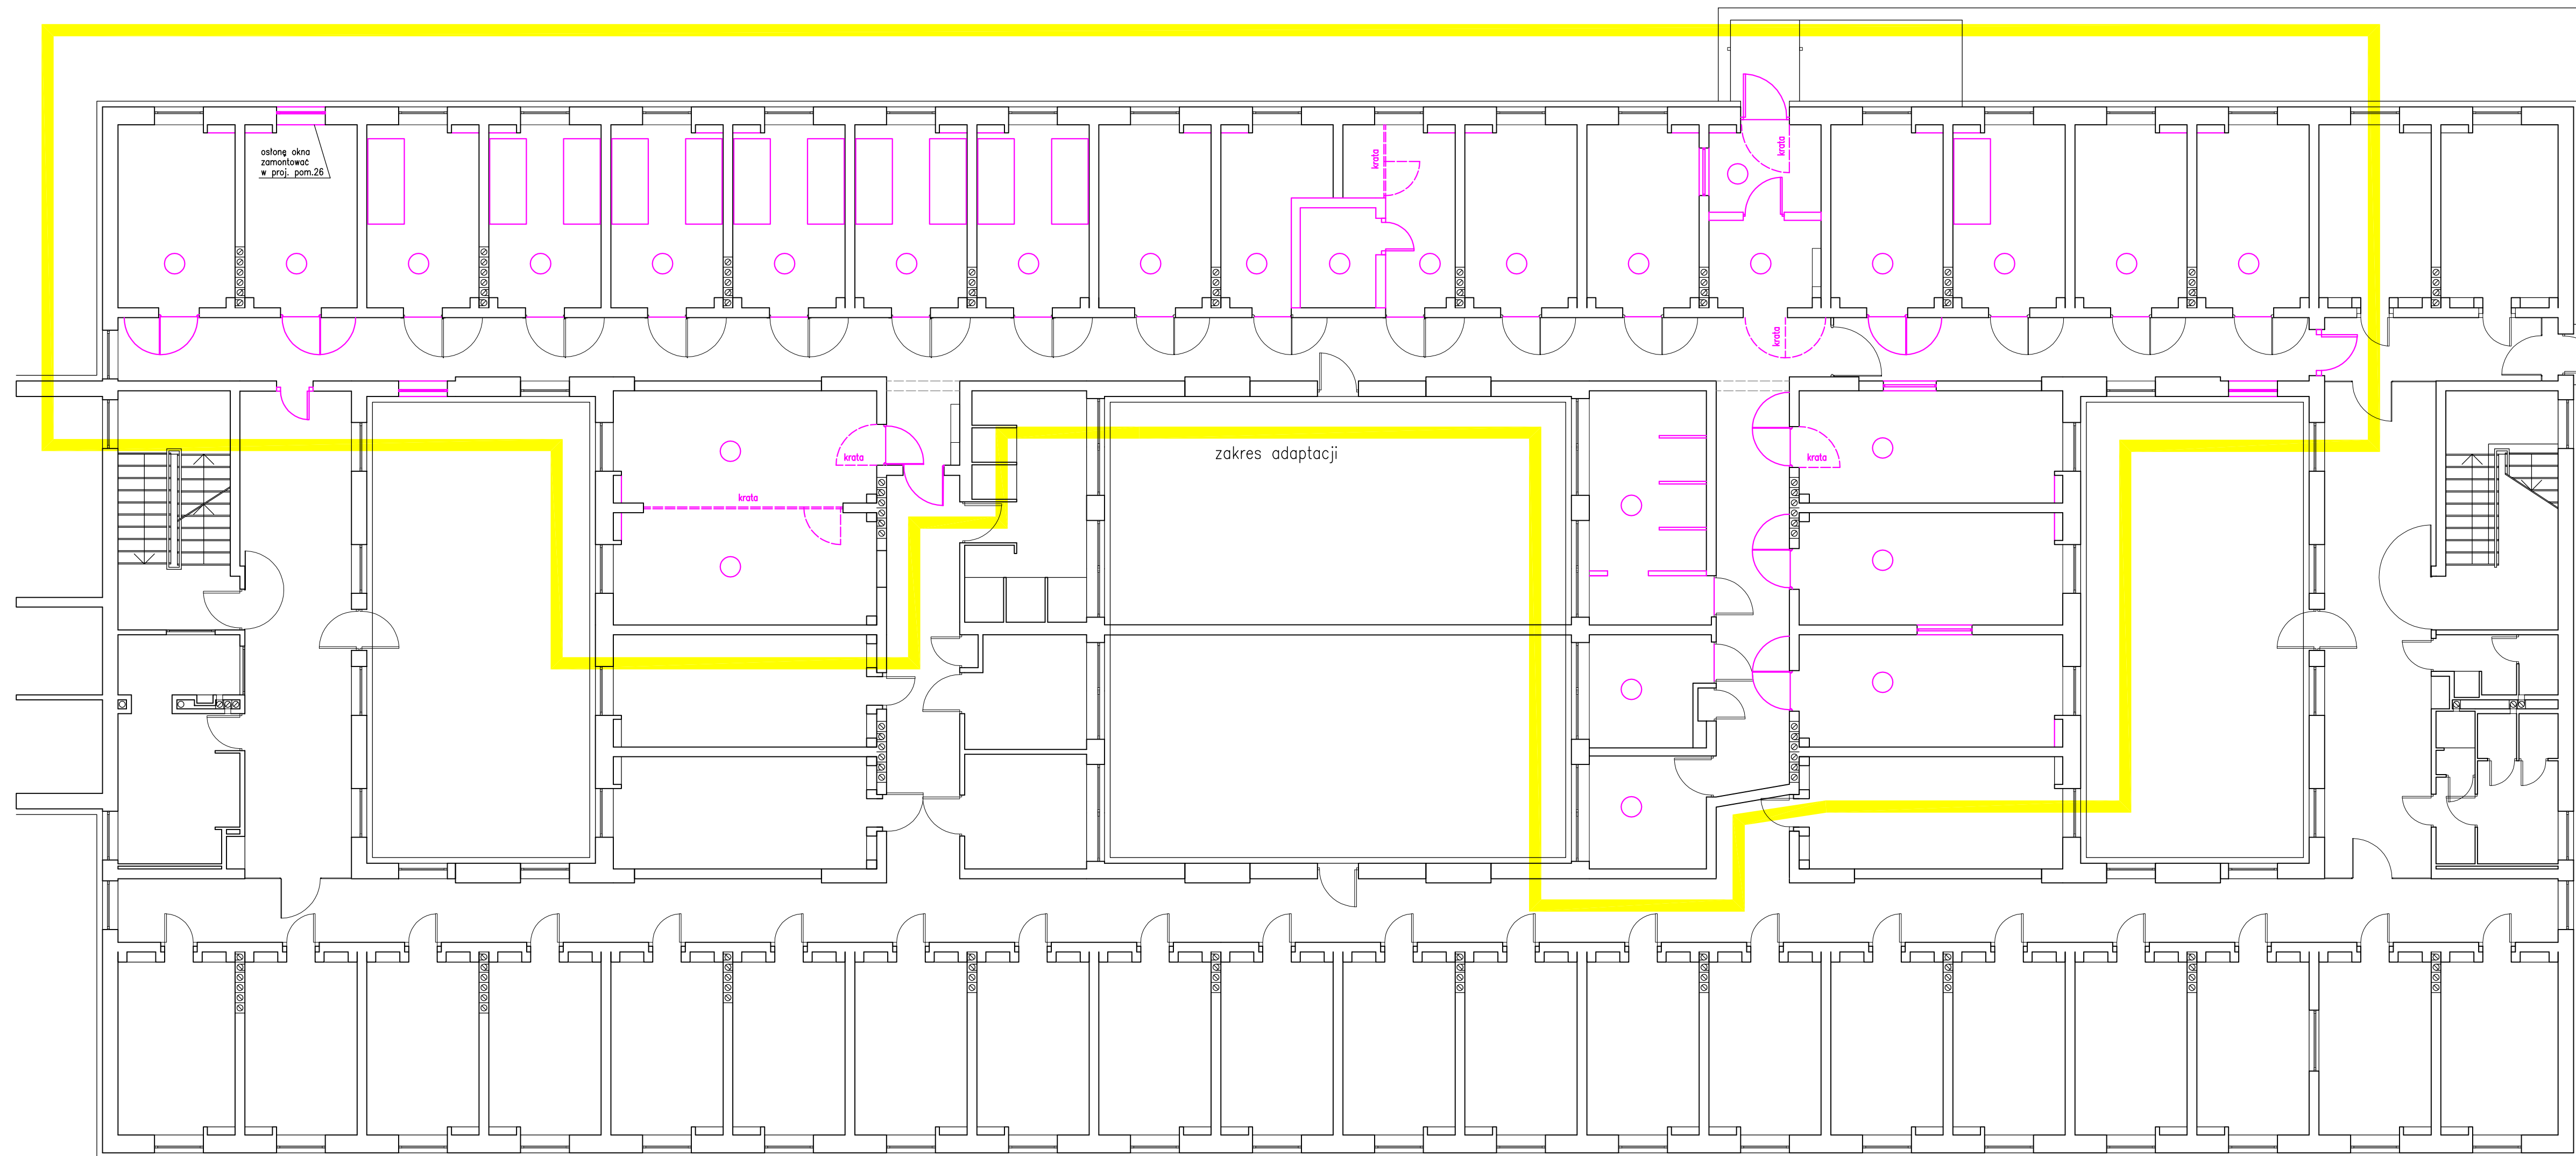

wysokość pomieszczeń istn. H = 265cm–267cm

elementy do likwidacji/wymiany
 podłogi skuć do poziomu posadzki korytarza (~3cm)

AUTORSKIE BIURO ARCHITEKTURY INWESTPROJEKT–PARTNER 6 SP. Z O.O.				
Inwestor:	GMINA LUBLIN PLAC KRÓLA WŁADYSŁAWA ŁOKIETKA 1, 20–109 LUBLIN			Data opracowania: 04. 2015
Nazwa i adres inwestycji:	ADAPTACJA LOKALI UŻYTKOWYCH BUDYNKU KMP W LUBLINIE PRZY UL. PÓŁNOCNEJ NA POTRZEBY OŚRODKA POMOCY DLA OSÓB W STANIE NIETRZEŻWOŚCI			Nazwa i skala rysunku: RZUT PARTERU (FRAGM.) 1:100
Rodzaj opracowania:	PROJEKT ARCHITEKTONICZNO–BUDOWLANY ARCHITEKTURA (elementy do likwidacji/wymiany)			
Funkcja:	Tytuł, imię i nazwisko	Numer uprawnień	Izba zawodowa	Podpis
Projektant:	mgr inż.arch. STANISŁAW GROMOWSKI	493/Lb/77	LB-0022	
Sprawdzający:	mgr inż.arch. MARIA BALAJEJDER–KANTOR	1309/Lb/81	LB-0008	
				Numer rysunku: A2