


KONCEPCJA NASADZEŃ ROŚLINNYCH W OBRĘBIE PLACU OSIEDLOWEGO PRZY UL. SAMSONOWICZA 17, 19, 21 SKALA 1:250

Zał. 2b do SIWZ

ZAKRES OPRACOWANIA

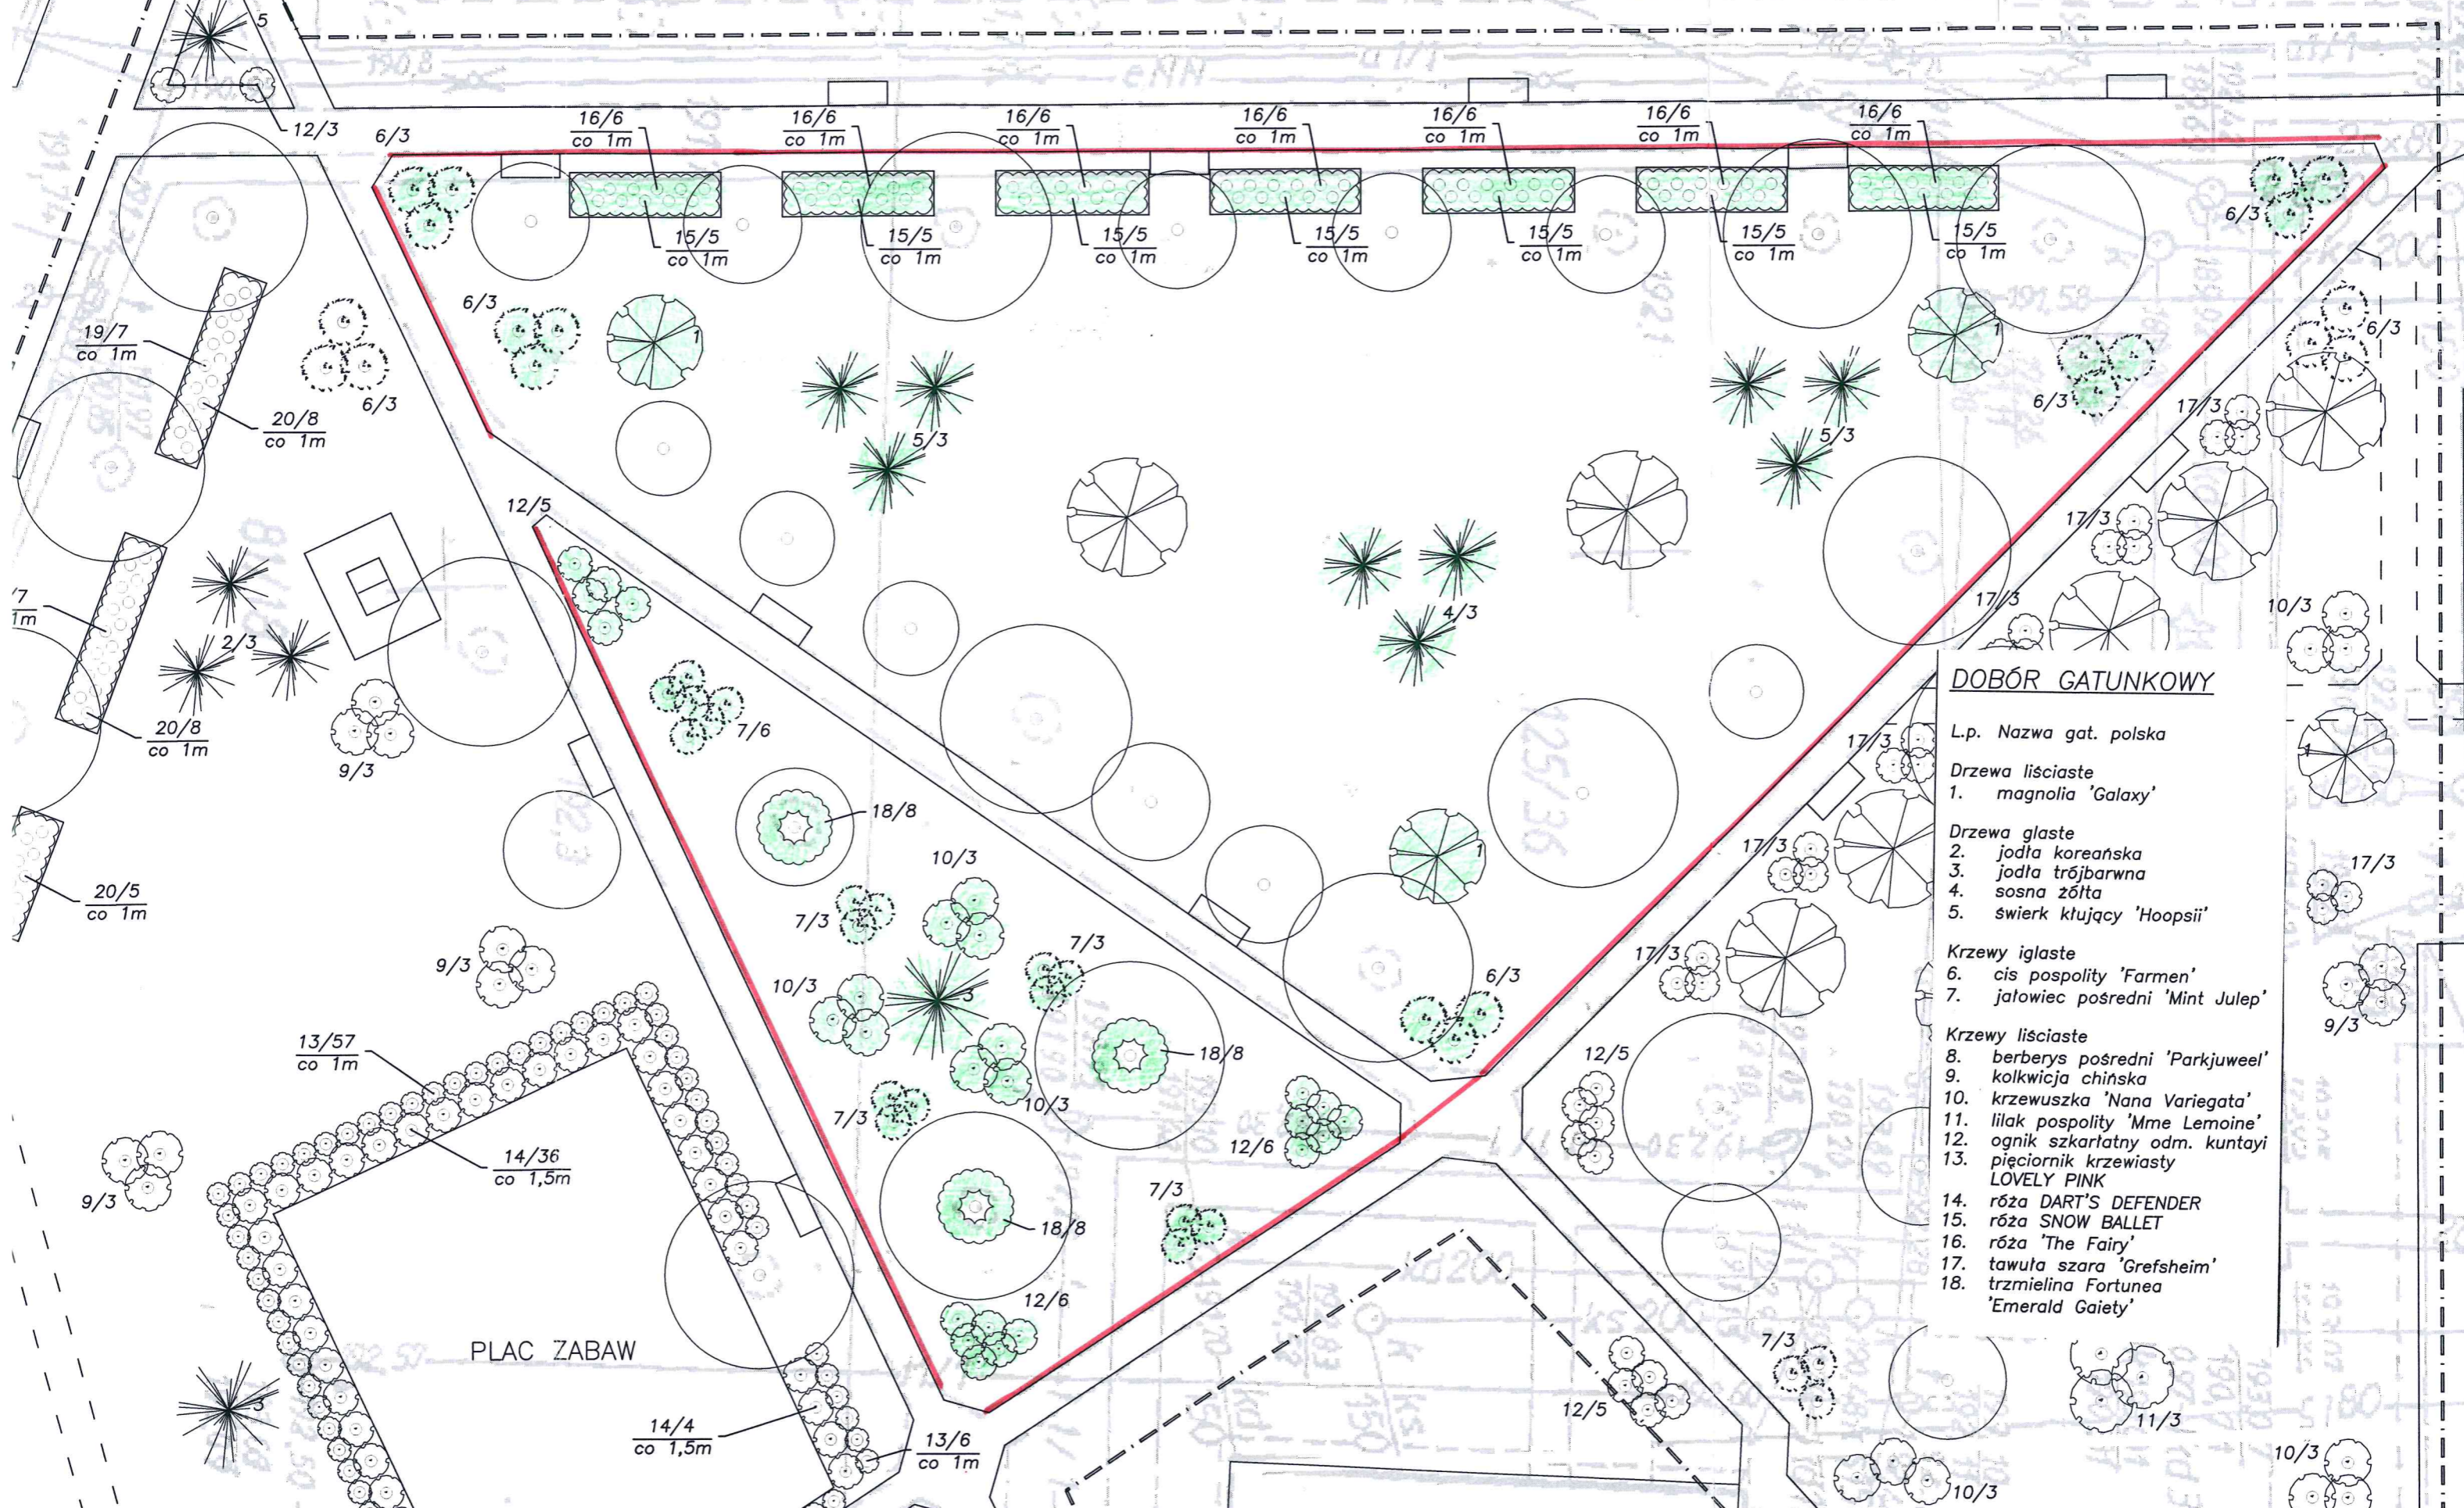

DOBÓR GATUNKOWY

- Lp. Nazwa gat. polska
- Drzewa liściaste**
- magnolia 'Galaxy'
- Drzewa głaste**
- jodła koreańska
 - jodła trójbarwna
 - sosna żółta
 - świerk klujący 'Hoopsii'
- Krzewy igłaste**
- cis pospolity 'Farmen'
 - jałowiec pośredni 'Mint Julep'
- Krzewy liściaste**
- berberys pośredni 'Parkjuweel'
 - kolkwija chińska
 - krzewuszką 'Nana Variegata'
 - lilak pospolity 'Mme Lemoine'
 - ognik szkarlatny odm. kuntayi
 - pięciornik krzewiasty LOVELY PINK
 - róża DART'S DEFENDER
 - róża SNOW BALLET
 - róża 'The Fairy'
 - tawuła szara 'Grefsheim'
 - trzmielina Fortunea 'Emerald Gaiety'