
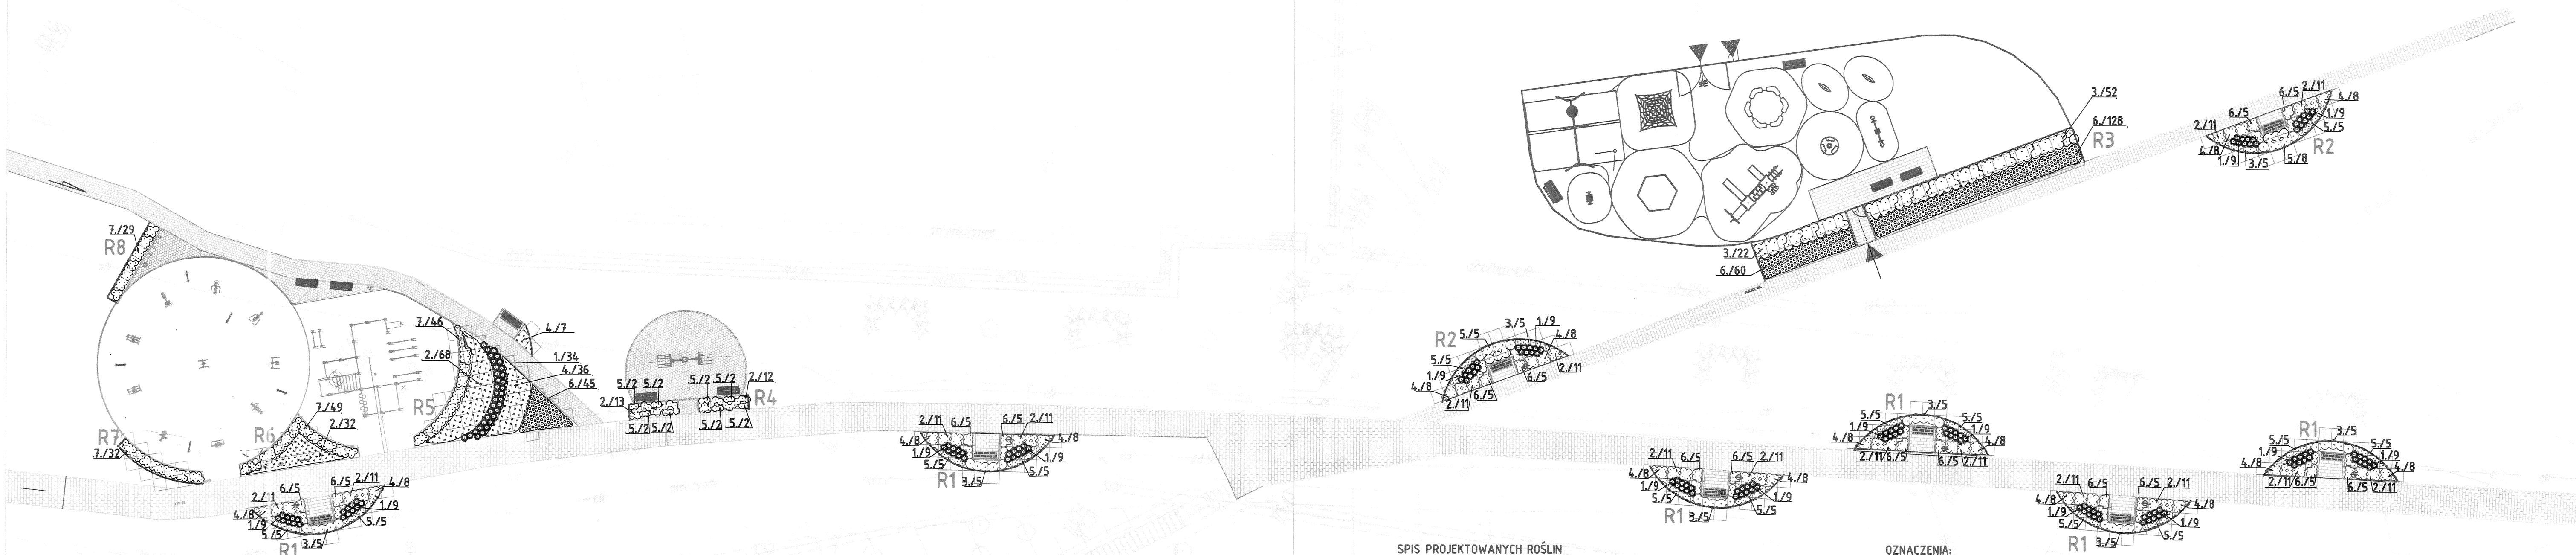


# PROJEKT ZAGOSPODAROWANIA ZIELENIA

Projekt obywatelski nr M 51

"Poprawa warunków rekreacyjnych w wąwozie na Kalinie"

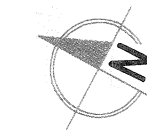

## SPIS PROJEKTOWANYCH ROŚLIN

### krzewy iglaste

1. *Pinus mugo 'Kissen'* sosna górską - 4 szt/m<sup>2</sup>

### krzewy liściaste

2. *Rosa 'Marathon'* róża okrywowa - 4 szt/m<sup>2</sup>

3. *Syringa meyerii 'Palibin'* lilak Meyera - 3 szt/m<sup>2</sup>

4. *Weigela florida 'Monet'* krzewuszką cudowną - 4 szt/m<sup>2</sup>

### byliny i trawy ozdobne

5. *Calamagrostis x acutiflora 'Overdam'* trzcinnik ostrokwiatowy - 3 szt/m<sup>2</sup>

6. *Hemerocallis 'Stella de Oro'* liliowiec - 5 szt/m<sup>2</sup>

7. *Miscanthus sacchiflora* miskant cukrowy - 3 szt/m<sup>2</sup>

## OZNACZENIA:

projektowane rośliny

5/5 nr rośliny/ilość sztuk

R1 numer rabaty

obrzeże plastikowe

Projekt obywatelski nr M51		
"Poprawa warunków rekreacyjnych w wąwozie na Kalinie"		
Objekt:	Projekt nasadzeń zieleni niskiej Lublin, wąwóz ul. Lwowska-Wotyńska dz. nr. 3/2; 30/1 Obręb 14, Kalinowszczyzna, ark. 3	
Proj:	BIURO MIEJSKIEGO ARCHITEKTA ZIELENI W LUBLINIE	
tytuł rysunku:	PROJEKT ZAGOSPODAROWANIA ZIELENIA	data: 06.2016r. Nr. rys.: 3
		skala 1:500