

PRACOWNIA PROJEKTOWA
 94-128 Łódź
 ul. Gminna 14
 tel. (042) 209 32 86
 fax. (042) 209 32 87

PPD
 EW. DZ. GOSP. 40568 REJON 47595173

www.pppion.pl

OBJEKT: BUDYNEK WILOFUNKCYJNY, W SKŁAD KTÓREGO WCHODZI: PRZEDSZKOLE, DOM KULTURY, SZKOŁA PODSTAWOWA Z SALĄ GIMNASTYCZNĄ PRZY UL. BERYLOWEJ W LUBLINIE.

INWESTOR: GMINA LUBLIN, 20-109 Lublin, pl. Króla Władysława Łokietka 1

NAZWA: PROJEKT WYKONAWCZY BUDOWY BUDYNKU WILOFUNKCYJNEGO, W SKŁAD KTÓREGO WCHODZI: PRZEDSZKOLE, DOM KULTURY I SZKOŁA PODSTAWOWA Z SALĄ GIMNASTYCZNĄ PRZY UL. BERYLOWEJ W LUBLINIE.

PROJEKTANT: mgr inż. Agnieszka Pietrzykowska upr. nr 671071/MK


SPRAWDZAJĄCY: mgr inż. Piotr Bokiewicz upr. nr LOD/0767/POOE/07

DATA: GRUDZIEŃ 2017 r.

INSTRUMENT: EPV1

FAZA: PW

SKALA: —

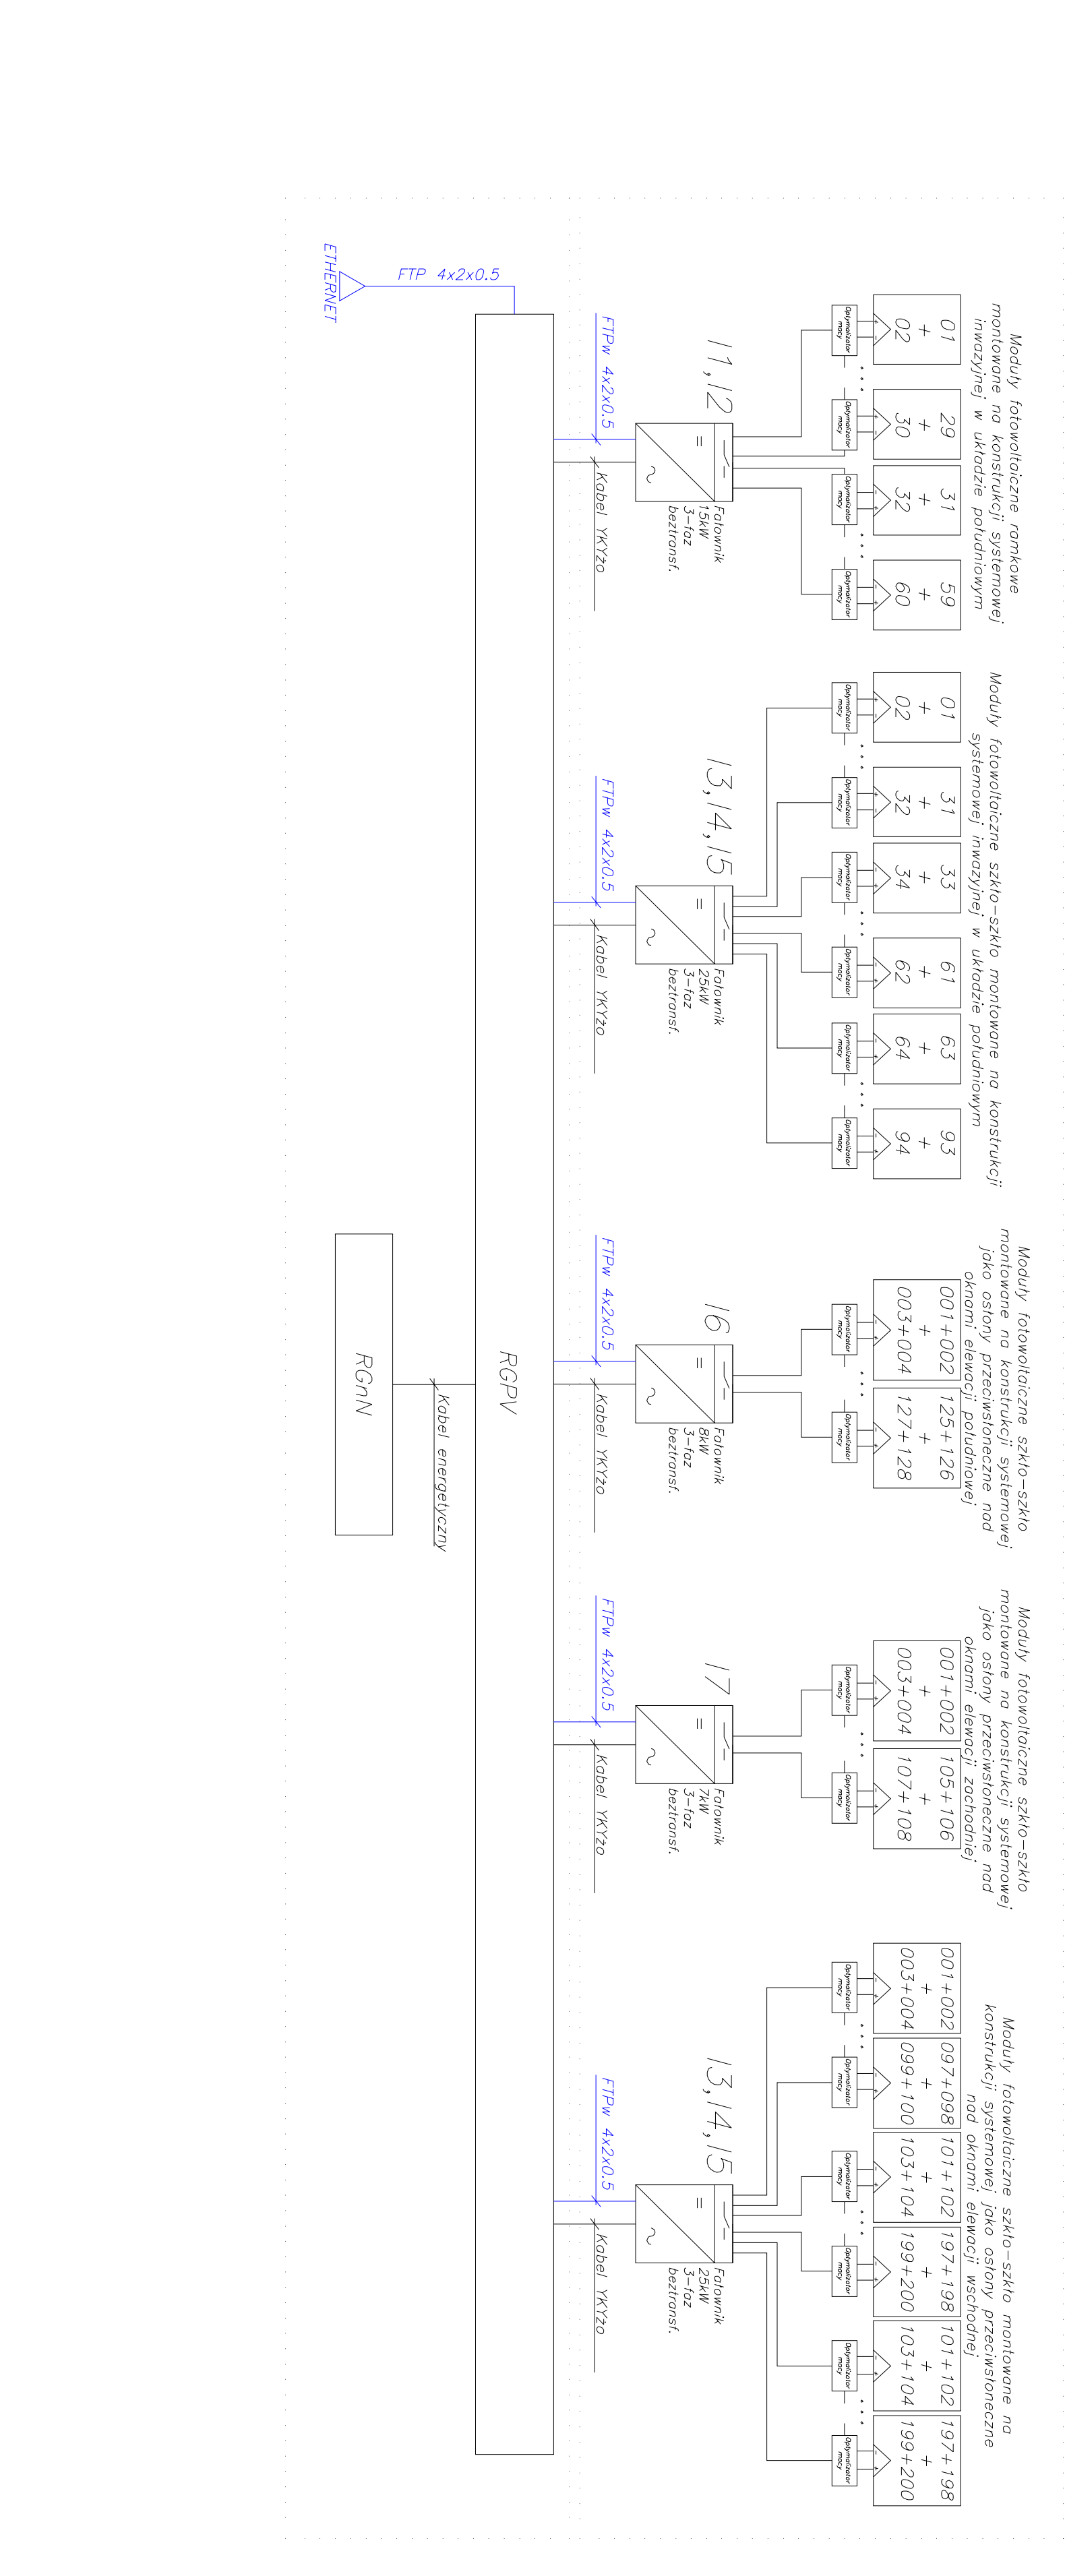

01 + 02

Podłączenie szeregowo 2-ch modułów fotowoltaicznych do jednego optymalizatora mocy

001+002 + 003+004

Podłączenie szeregowo 4-ch modułów fotowoltaicznych do jednego optymalizatora mocy

Falownik fotowoltaicznych współpracujący z optymalizatorami mocy