

POLIGONOWA - 142m


Zakres powiększenia P6

Skala 1:500

ROŚLINY:
1.Parthenocissus quinquefolia var. Murorum
- Winobluszcz pięciolistkowy var. Murorum- 142szt.
pnącza zabezpieczone przed skoszeniem osłonką

nr działek: 42
Arkusz 6
Obręb 0003 - Czechów I

Powiększenie P6 Skala 1:100

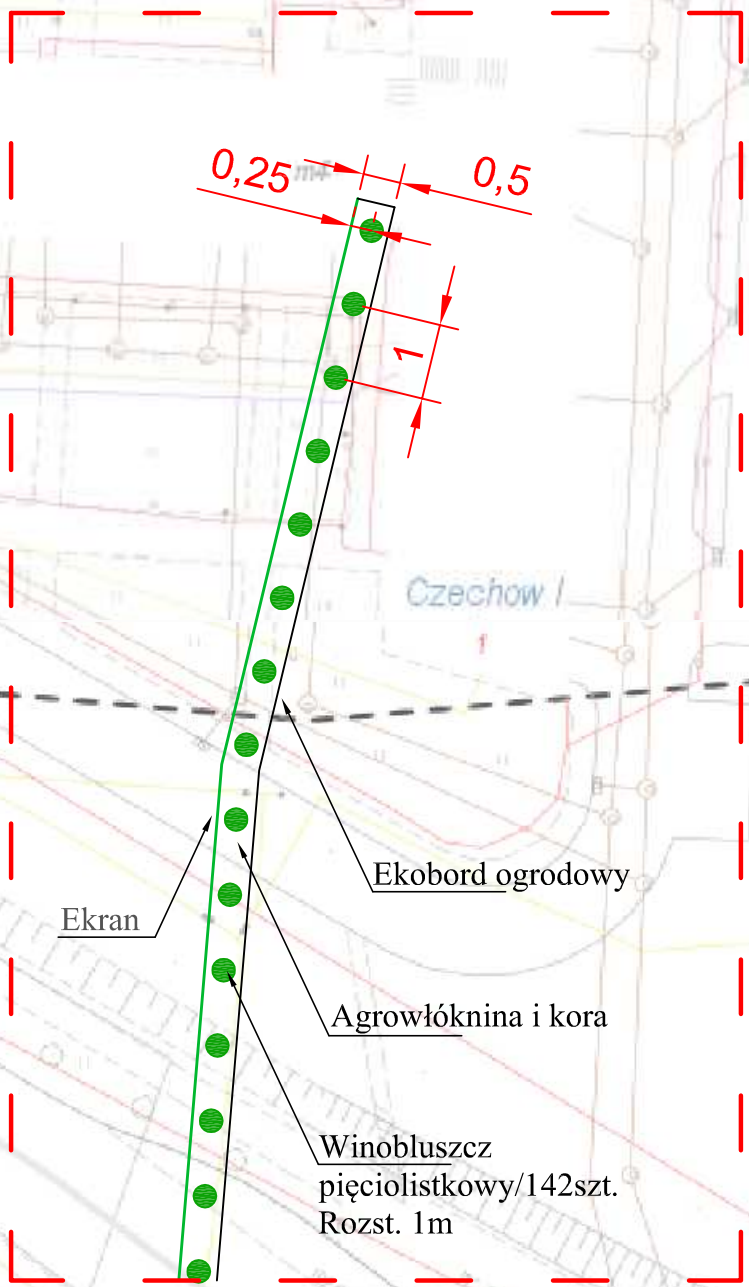

Winobluszcz pięciolistkowy'Murorum'/142szt.
Rozst. 1m
fot.7b

142m

agrowłóknina i kora - 71m²
obrzeże-143m

fot.7c

Lz