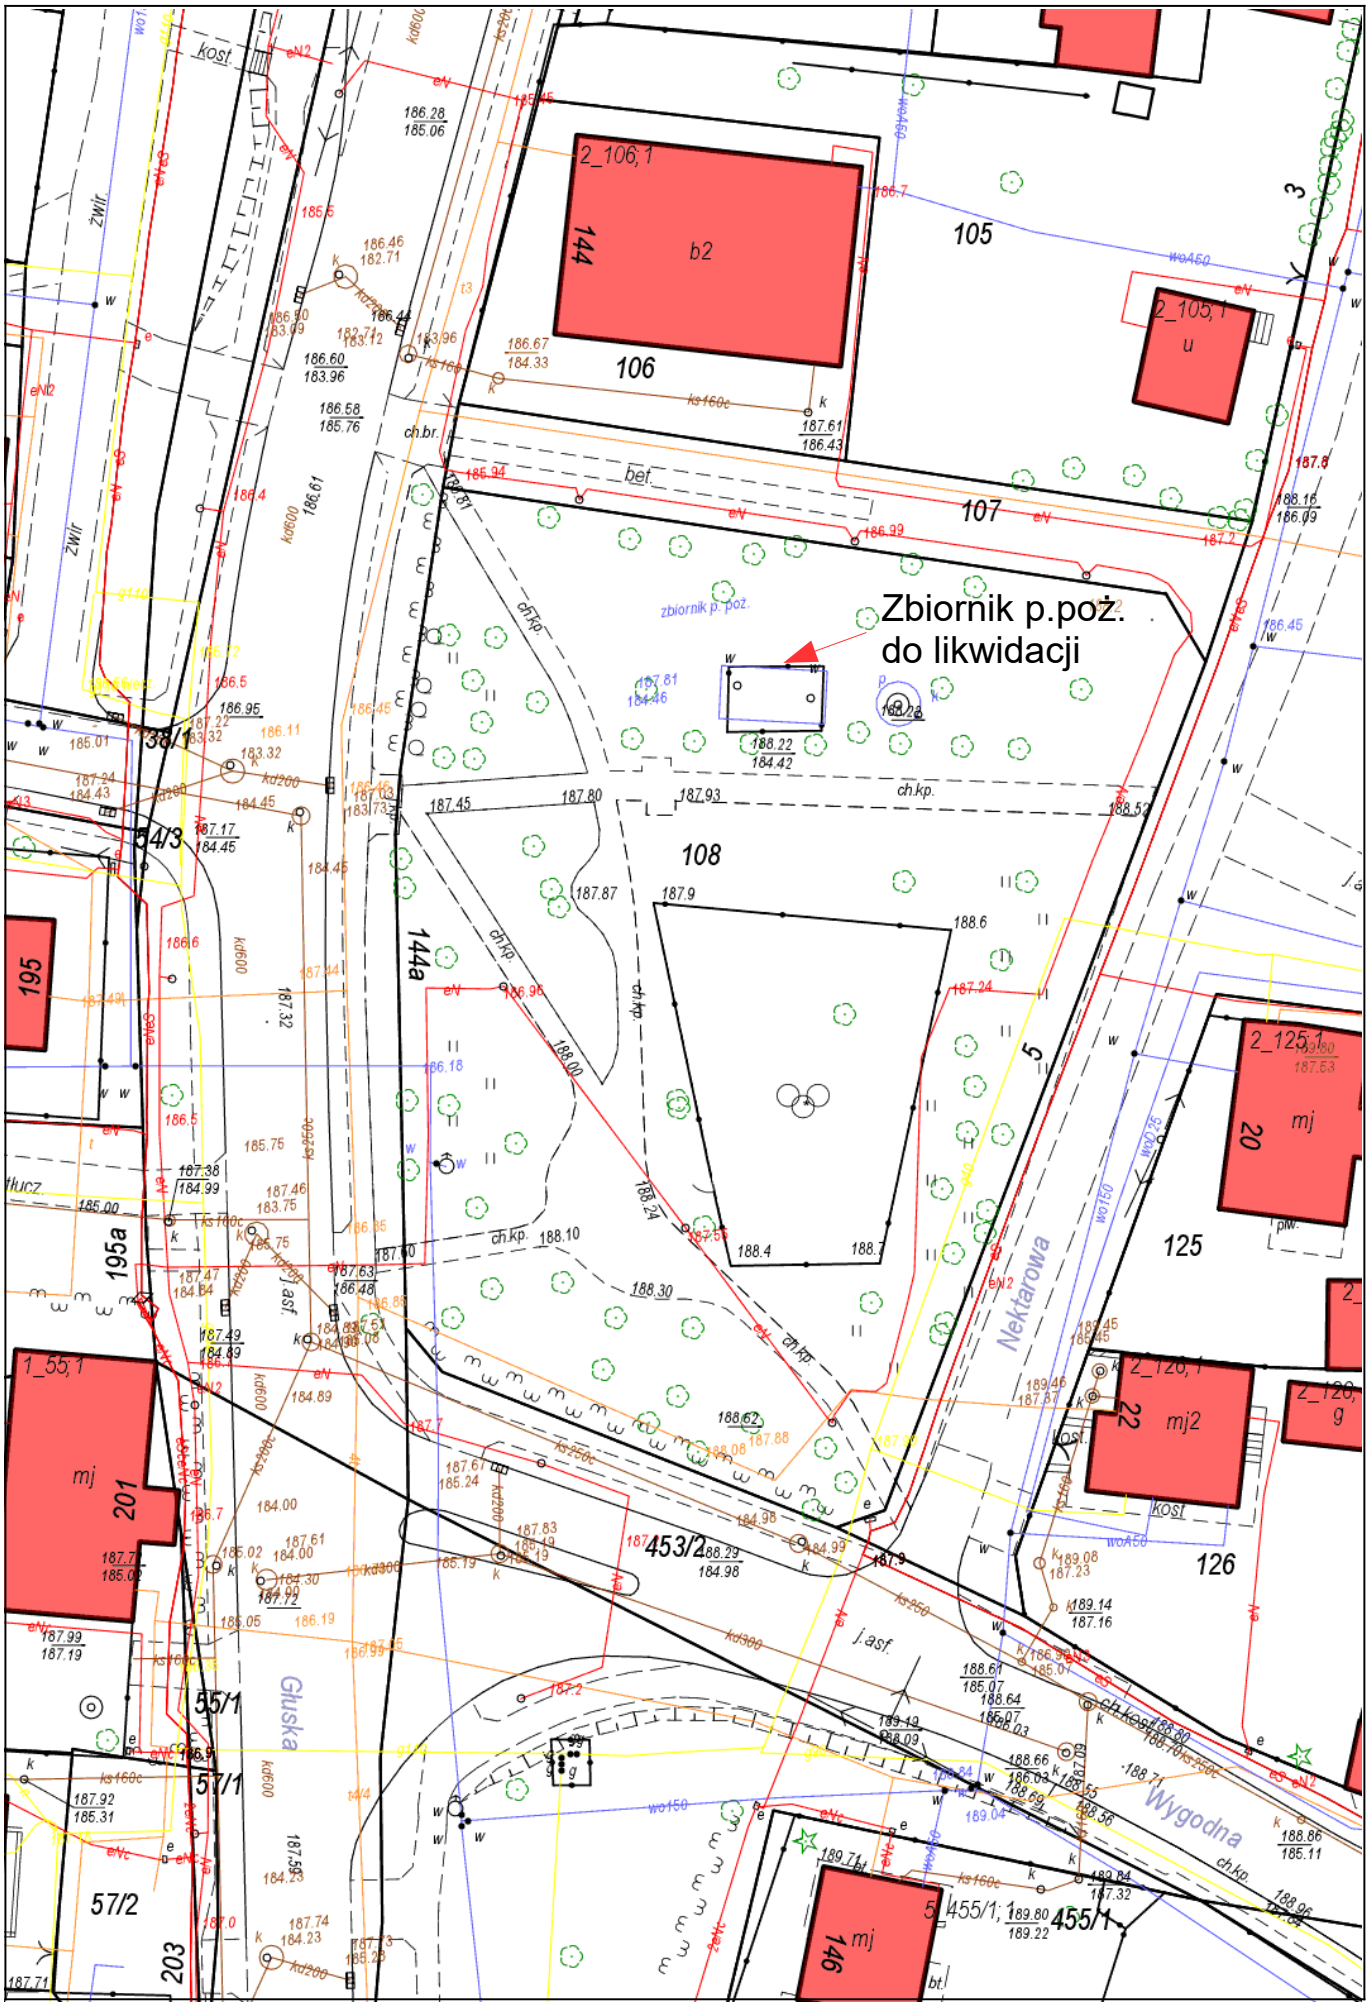
Zbiornik p.poż.
do likwidacji
2_106;1
144
b2
106
105
2_105;1
u
107
108
144a
195
195a
201
203
55/1
57/1
57/2
453/2
455/1
146
mj
125
126
2_125;1
20
mj
2_126;1
22
mj2
Nektarowa
Wygodna
Głuska
zbiornik p. poż.
ch.kp.
j.asf.
kost.
bet.
ch.br.
tłucz.
zwir