


Załącznik nr 4 do OPZ
 Mapa pl. Litewskiego z lokalizacjami studni

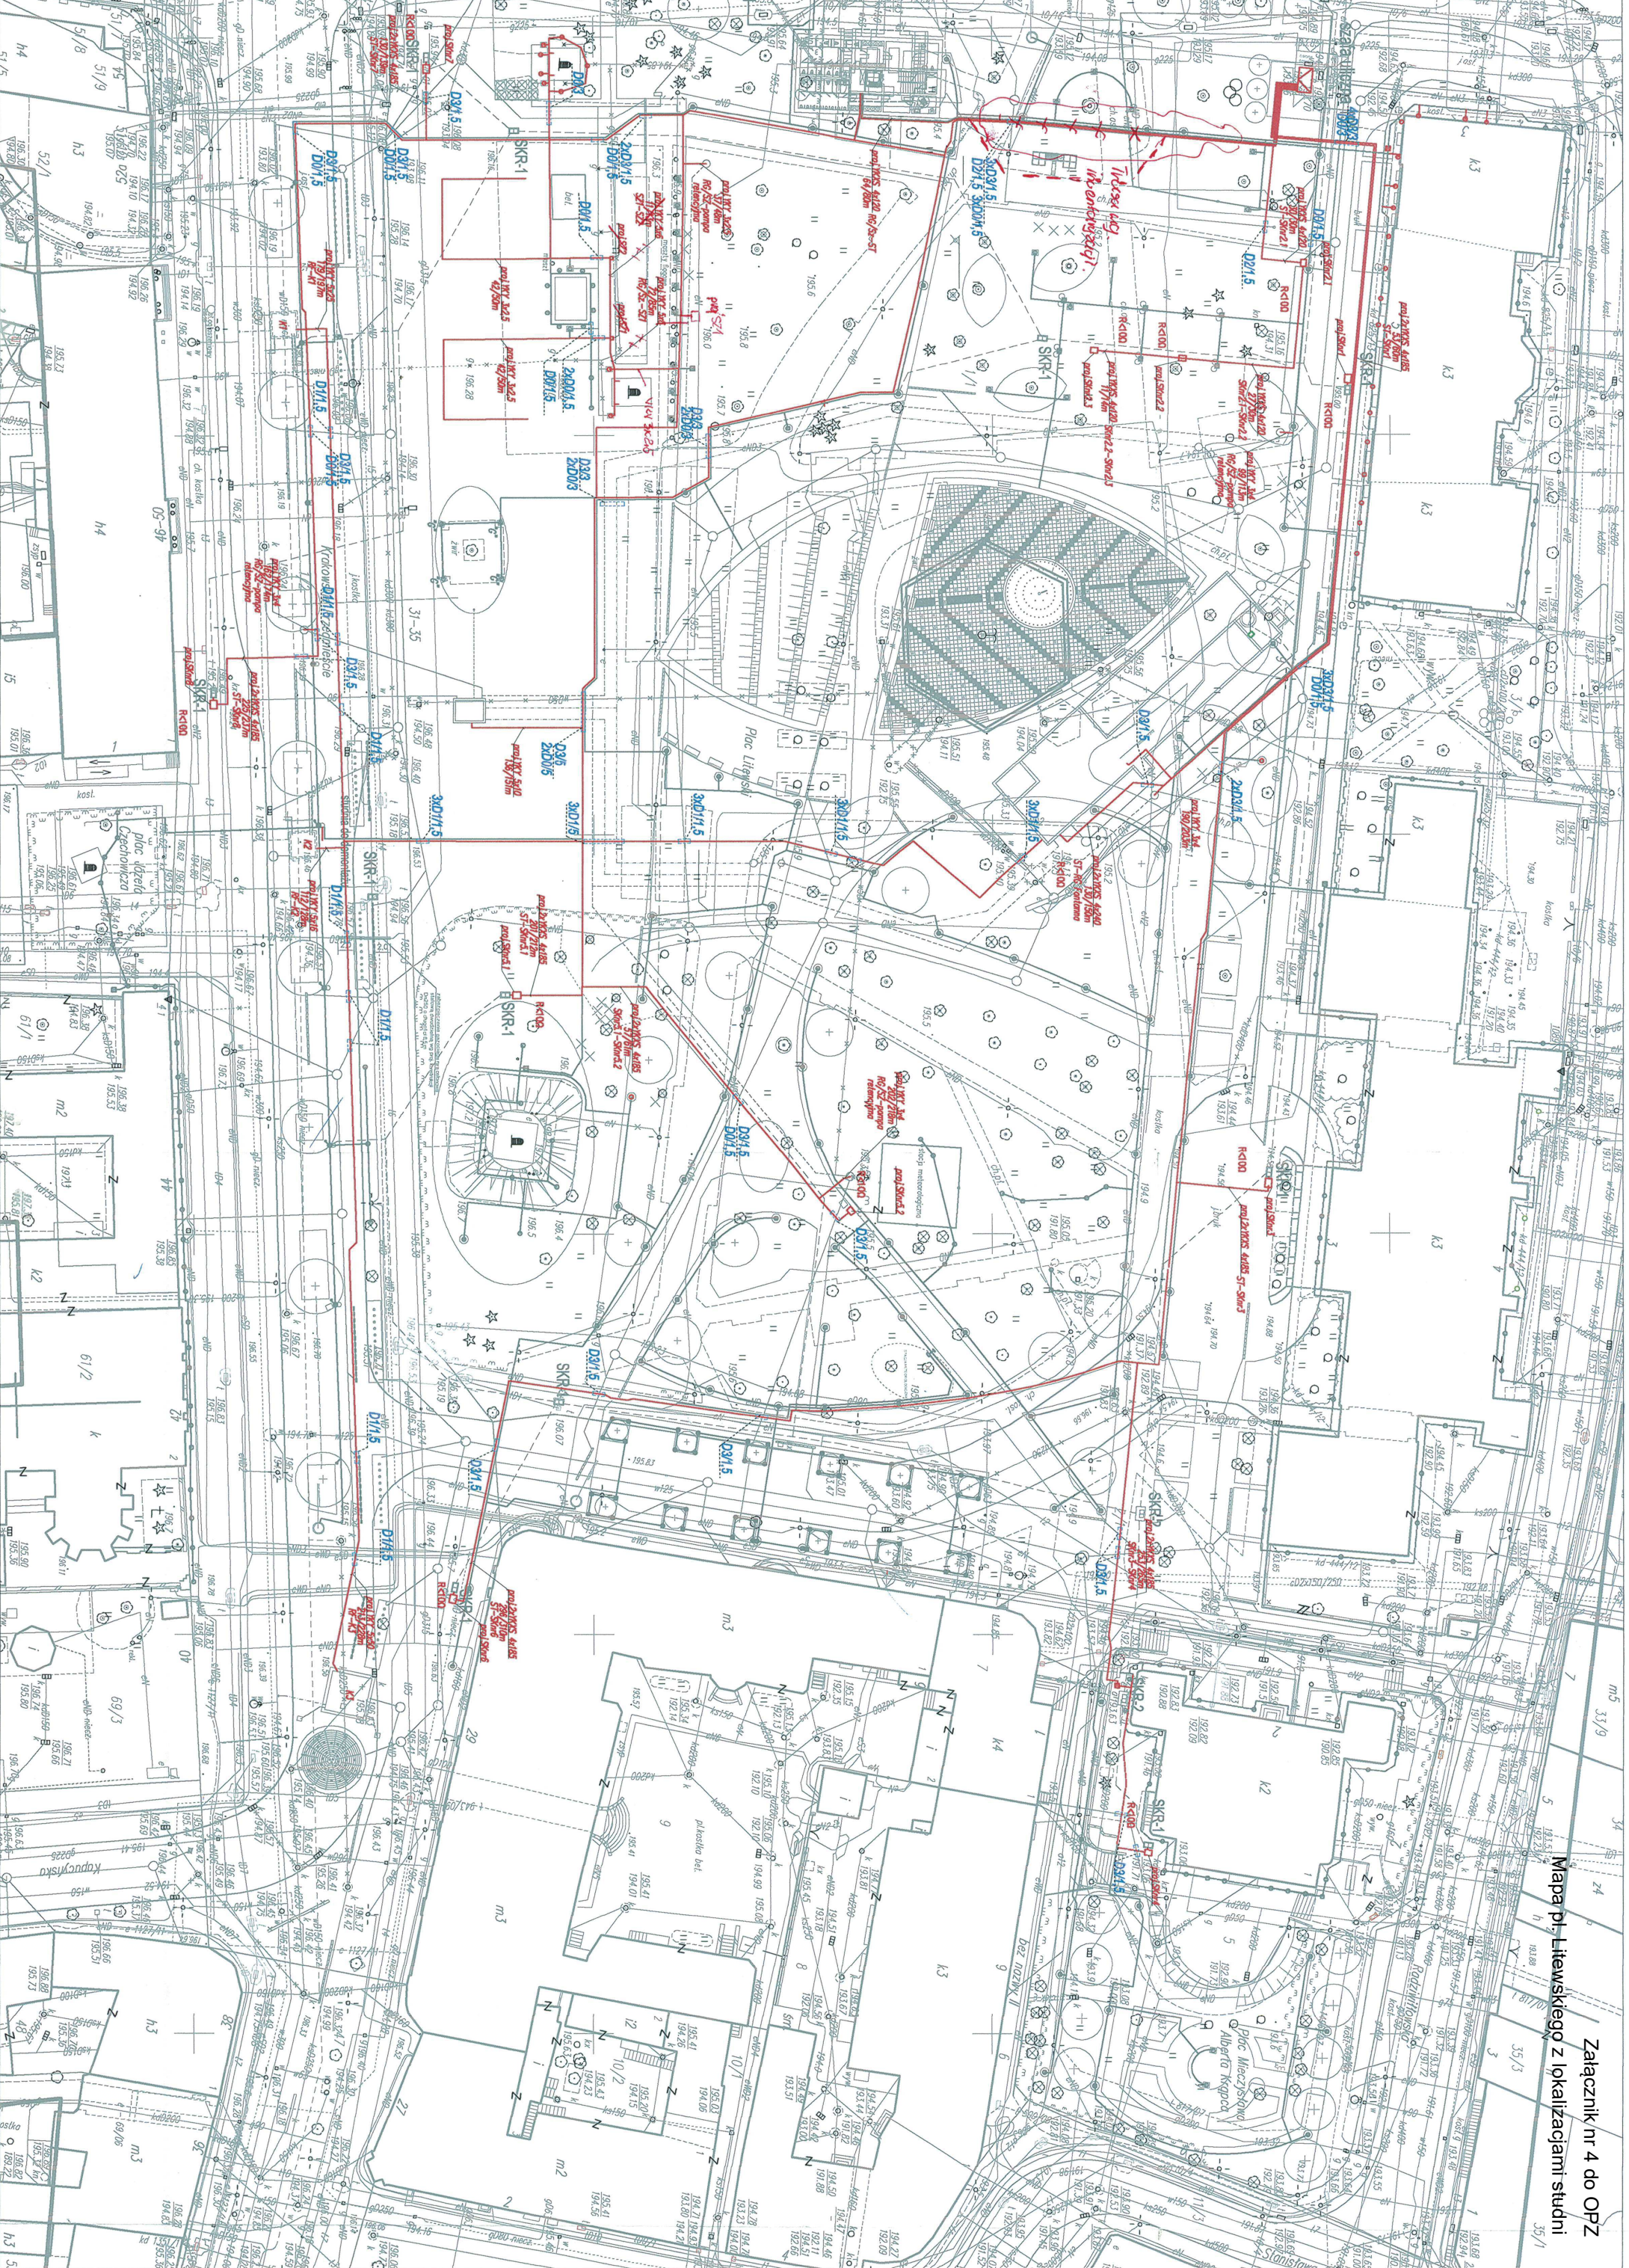

KONSORCJUM	
INWESTOR: Gm. Złotychów	
Biurowo Architektoniczne	
ELEKTRO	
Funkcja	nr ur.
Projektant	ur. p.
Operacyjny	ur. p.
Spawca	ur. p.

Plan wraz z...
 Rury osłonowe:
 Oznaczenia: