MIASTO LUBLIN
MIEJSCOWY PLAN ZAGOSPODAROWANIA PRZESTRZENNEGO MIASTA LUBLIN
- CZĘŚĆ I E - PRZEDŁUŻENIE AL. SOLIDARNOŚCI

skala 1:1000

IDEOGRAM UZBROJENIA

ZAŁĄCZNIK NR 2
do uchwały Nr .....
Rady Miasta Lublin
z dnia .....
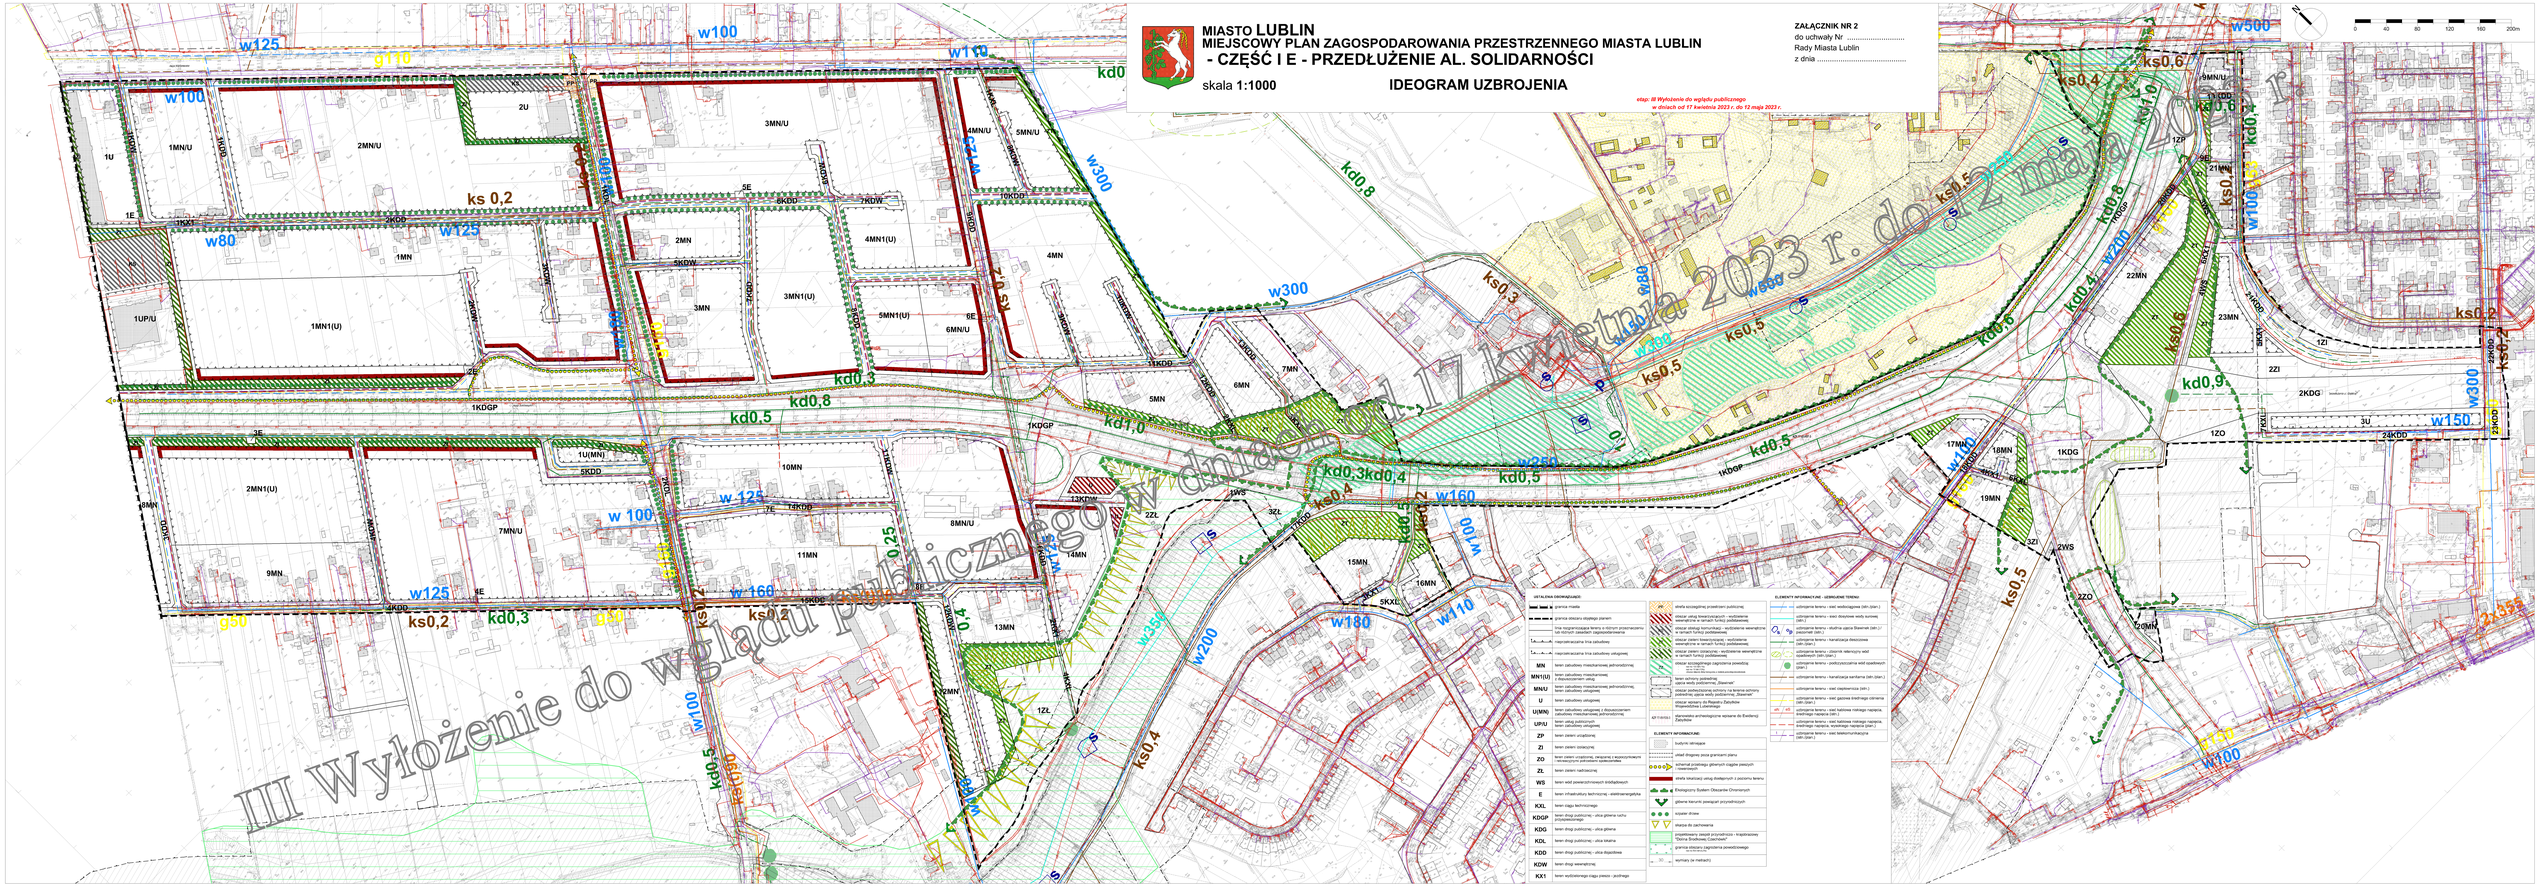
etap: III Wyłożenie do wglądu publicznego
w dniach od 17 kwietnia 2023 r. do 12 maja 2023 r.