


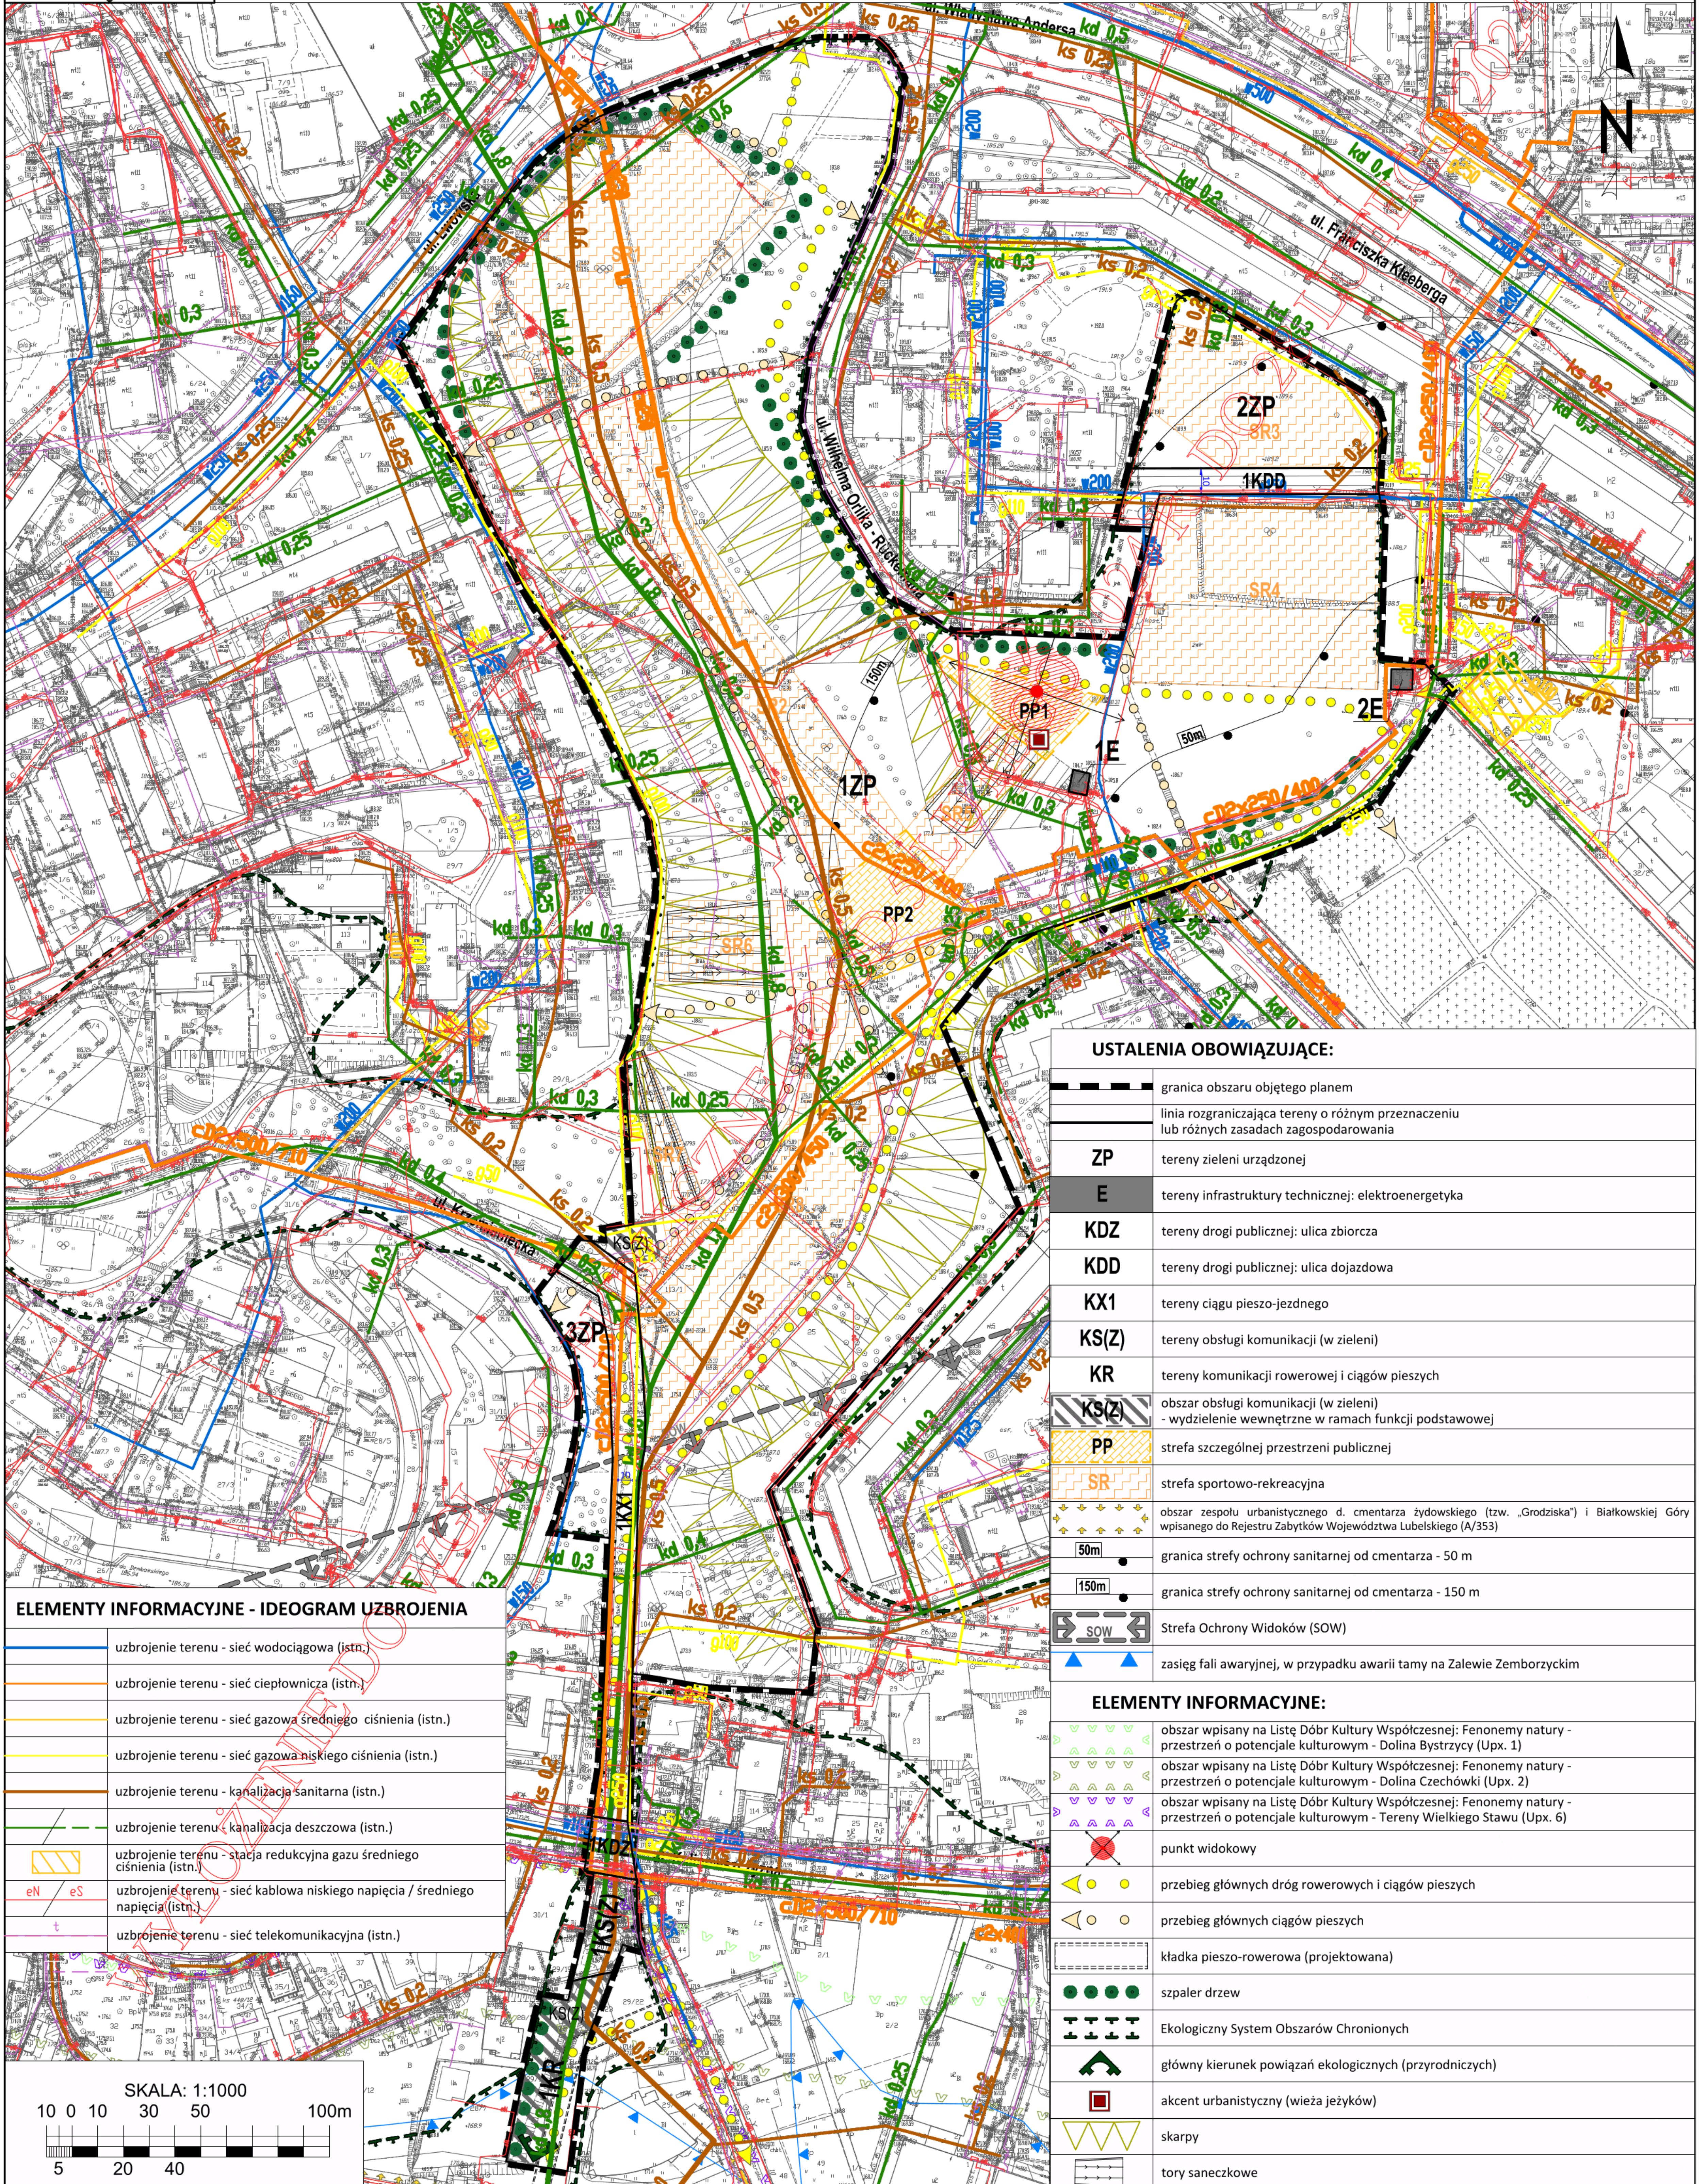

MIEJSCOWY PLAN ZAGOSPODAROWANIA PRZESTRZENNEGO MIASTA LUBLIN - OBSZARY PRZESTRZENI PUBLICZNYCH - OBSZAR V - PARK KALINOWSZCZYŹNA IDEOGRAM UZBROJENIA

ZAŁĄCZNIK NR 2
do Uchwały Nr/...../
Rady Miasta Lublin
z dnia



USTALENIA OBOWIĄZUJĄCE:

	granica obszaru objętego planem
	linia rozgraniczająca tereny o różnym przeznaczeniu lub różnych zasadach zagospodarowania
ZP	tereny zieleni urządzonej
E	tereny infrastruktury technicznej: elektroenergetyka
KDZ	tereny drogi publicznej: ulica zbiorcza
KDD	tereny drogi publicznej: ulica dojazdowa
KX1	tereny ciągu pieszo-jezdnego
KS(Z)	tereny obsługi komunikacji (w zieleni)
KR	tereny komunikacji rowerowej i ciągów pieszych
KS(Z)	obszar obsługi komunikacji (w zieleni) - wydzielenie wewnętrzne w ramach funkcji podstawowej
PP	strefa szczególnej przestrzeni publicznej
SR	strefa sportowo-rekreacyjna
	obszar zespołu urbanistycznego d. cmentarza żydowskiego (tzw. „Grodziska”) i Białkowskiej Góry wpisanego do Rejestru Zabytków Województwa Lubelskiego (A/353)
	granica strefy ochrony sanitarnej od cmentarza - 50 m
	granica strefy ochrony sanitarnej od cmentarza - 150 m
	Strefa Ochrony Widoków (SOW)
	zasięg fali awaryjnej, w przypadku awarii tamy na Zalewie Zemborzyckim

ELEMENTY INFORMACYJNE - IDEOGRAM UZBROJENIA

	uzbrojenie terenu - sieć wodociągowa (istn.)
	uzbrojenie terenu - sieć ciepłownicza (istn.)
	uzbrojenie terenu - sieć gazowa średniego ciśnienia (istn.)
	uzbrojenie terenu - sieć gazowa niskiego ciśnienia (istn.)
	uzbrojenie terenu - kanalizacja sanitarna (istn.)
	uzbrojenie terenu - kanalizacja deszczowa (istn.)
	uzbrojenie terenu - stacja redukcyjna gazu średniego ciśnienia (istn.)
	uzbrojenie terenu - sieć kablowa niskiego napięcia / średniego napięcia (istn.)
	uzbrojenie terenu - sieć telekomunikacyjna (istn.)

ELEMENTY INFORMACYJNE:

	obszar wpisany na Listę Dóbr Kultury Współczesnej: Fenomeny natury - przestrzeń o potencjale kulturowym - Dolina Bystrzycy (Upx. 1)
	obszar wpisany na Listę Dóbr Kultury Współczesnej: Fenomeny natury - przestrzeń o potencjale kulturowym - Dolina Czechówki (Upx. 2)
	obszar wpisany na Listę Dóbr Kultury Współczesnej: Fenomeny natury - przestrzeń o potencjale kulturowym - Tereny Wielkiego Stawu (Upx. 6)
	punkt widokowy
	przebieg głównych dróg rowerowych i ciągów pieszych
	przebieg głównych ciągów pieszych
	kładka pieszo-rowerowa (projektowana)
	szpaler drzew
	Ekologiczny System Obszarów Chronionych
	główny kierunek powiązań ekologicznych (przyrodniczych)
	akcent urbanistyczny (wieża języków)
	skarpy
	tory saneczkowe

