



# MIEJSCOWY PLAN ZAGOSPODAROWANIA PRZESTRZENNEGO MIASTA LUBLIN - OBSZARY PRZESTRZENI PUBLICZNYCH - OBSZAR V - PARK KALINOWSZCZYNA

ZAŁĄCZNIK NR 1  
do Uchwały Nr ...../...../  
Rady Miasta Lublin  
z dnia .....



**OZNACZENIA:**

**ŚRODOWISKO PRZYRODNICZE**

- Ekologiczny system obszarów chronionych
- Łączniki ekologiczne
- Tereny o spadkach powyżej 15%
- Doliny rzeczne
- Suchie doliny

**ŚRODOWISKO KULTUROWE**

- Obszary w gminnej ewidencji zabytków, w REJ. ZABYTKÓW WOJ. LUBELSKIEGO
- Strefa ochrony widoków (SOW) - obszar rezerwacji SOW i ochrony historycznej


**STRUKTURA TERENU - OSADNICZWO**

- Zielień o charakterze publicznym: parkowa, dołkowa, dolinowa, łąkowa, zielonka, siewki

**INFRASTRUKTURA TECHNICZNA, OBRONNOŚĆ, BEZPIECZEŃSTWO PUBLICZNE**

- Obszar szczególnego zagrożenia powodzią
- Zasięg fali awaryjnej

granicą obszaru objętego planem

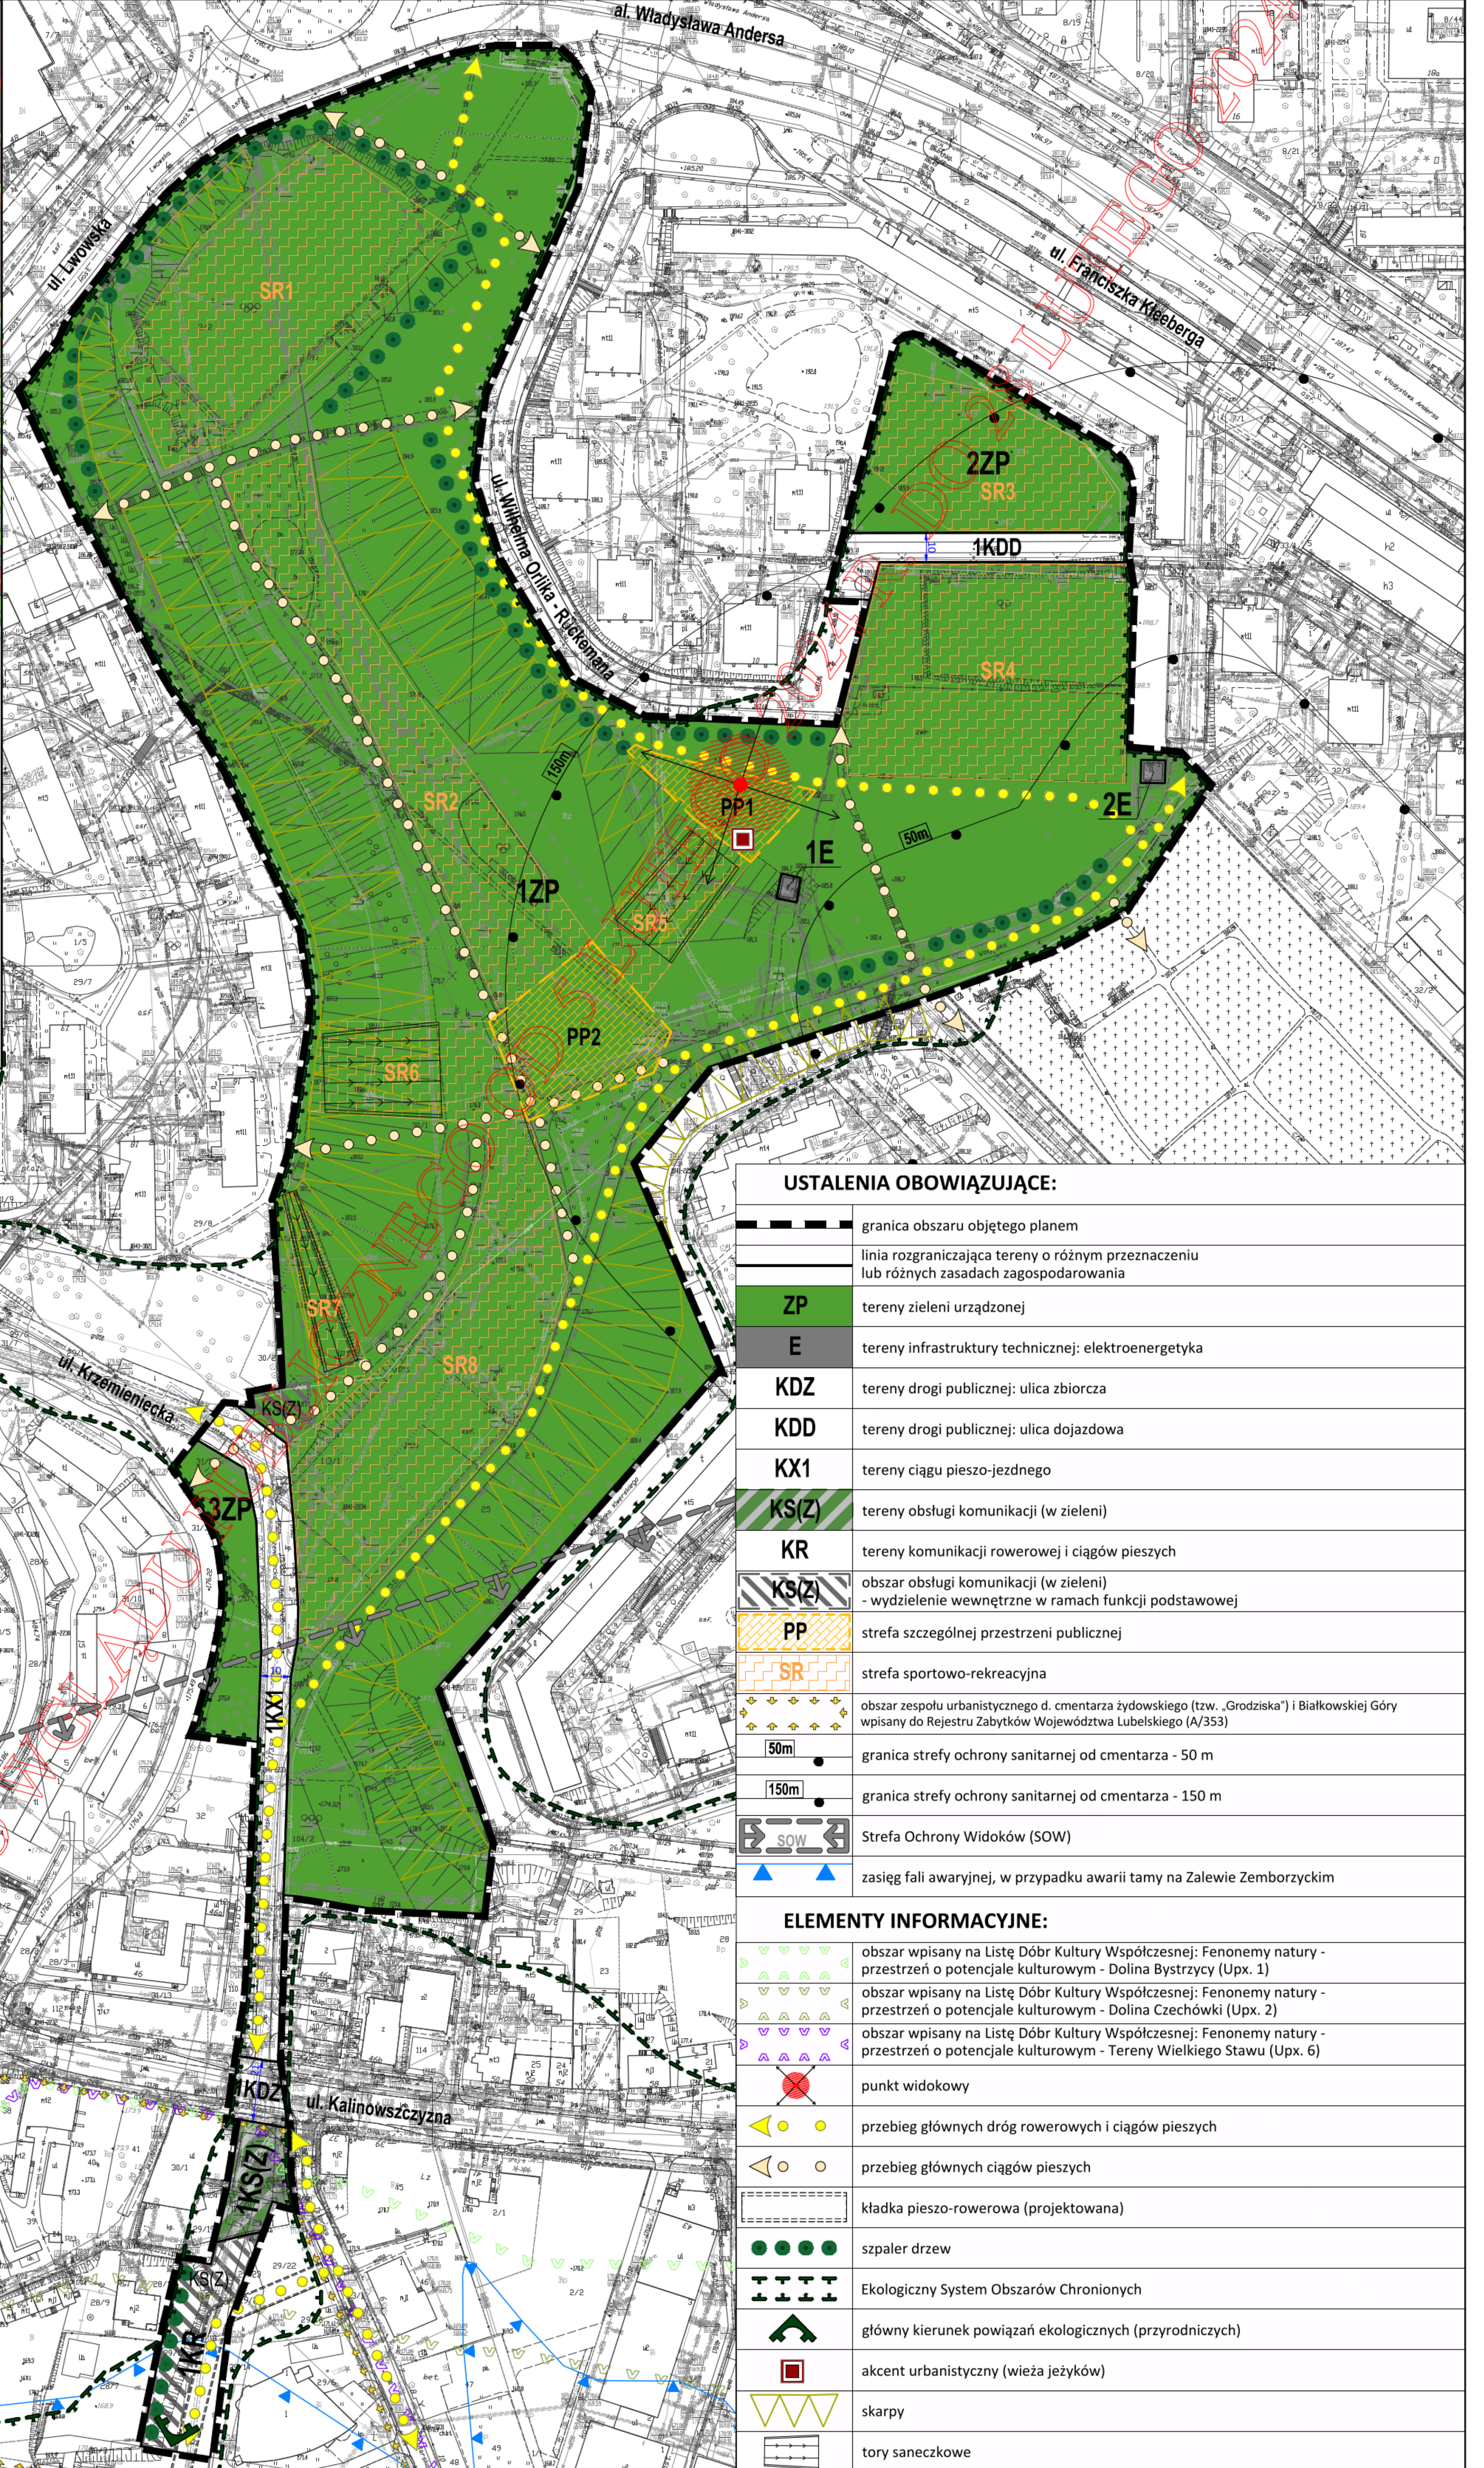

**USTALENIA OBOWIĄZUJĄCE:**

	granicą obszaru objętego planem
	linia rozgraniczająca tereny o różnym przeznaczeniu lub różnych zasadach zagospodarowania
	ZP tereny zieleni urządzonej
	E tereny infrastruktury technicznej: elektroenergetyka
	KDZ tereny drogi publicznej: ulica zbiorcza
	KDD tereny drogi publicznej: ulica dojazdowa
	KX1 tereny ciągu pieszo-jezdnego
	KS(Z) tereny obsługi komunikacji (w zieleni)
	KR tereny komunikacji rowerowej i ciągów pieszych
	KS(Z) obszar obsługi komunikacji (w zieleni) - wydzielenie wewnętrzne w ramach funkcji podstawowej
	PP strefa szczególnej przestrzeni publicznej
	SR strefa sportowo-rekreacyjna
	obszar zespołu urbanistycznego d. cmentarza żydowskiego (tzw. „Grodziska”) i Białkowskiej Góry wpisany do Rejestru Zabytków Województwa Lubelskiego (A/353)
	50m granica strefy ochrony sanitarnej od cmentarza - 50 m
	150m granica strefy ochrony sanitarnej od cmentarza - 150 m
	Strefa Ochrony Widoków (SOW)
	zasięg fali awaryjnej, w przypadku awarii tamy na Zalewie Zemborzyckim

**ELEMENTY INFORMACYJNE:**

	obszar wpisany na Listę Dóbr Kultury Współczesnej: Fenomeny natury - przestrzeń o potencjale kulturowym - Dolina Bystrzycy (Upx. 1)
	obszar wpisany na Listę Dóbr Kultury Współczesnej: Fenomeny natury - przestrzeń o potencjale kulturowym - Dolina Czechówki (Upx. 2)
	obszar wpisany na Listę Dóbr Kultury Współczesnej: Fenomeny natury - przestrzeń o potencjale kulturowym - Tereny Wielkiego Stawu (Upx. 6)
	punkt widokowy
	przebieg głównych dróg rowerowych i ciągów pieszych
	przebieg głównych ciągów pieszych
	kładka pieszo-rowerowa (projektowana)
	szpaler drzew
	Ekologiczny System Obszarów Chronionych
	główny kierunek powiązań ekologicznych (przyrodniczych)
	akcent urbanistyczny (wieża żydów)
	skarpy
	tory saneczkowe

